




Parcela a.20.1/15.2 Lursaila

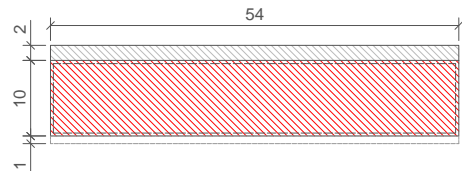


PLANTA ÁTICO ATIKOKO SOLAIRUA

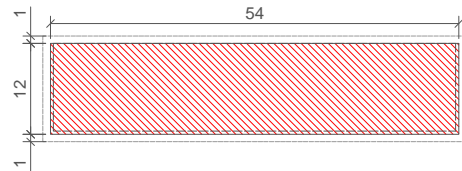

PLANTAS II,III II,III SOLAIRUA

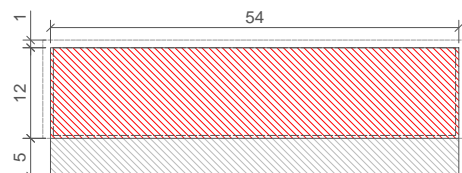


PLANTA I I SOLAIRUA

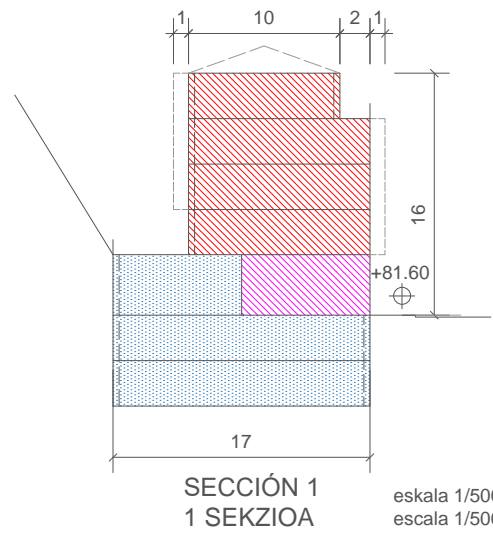


SECCIÓN 1 1 SEKZIOA

escala 1/500  
escala 1/500

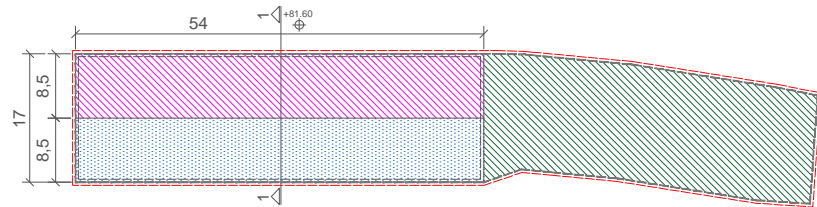


PLANTA BAJA BEHE SOLAIRUA

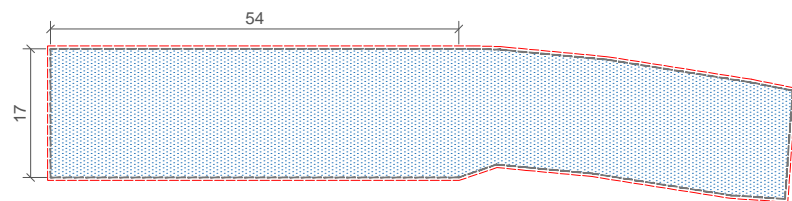


SÓTANO I, II I,II SOTOA

ESCALA 1/1000 ESKALA


Parcela a.20.2/15.2 Lursaila

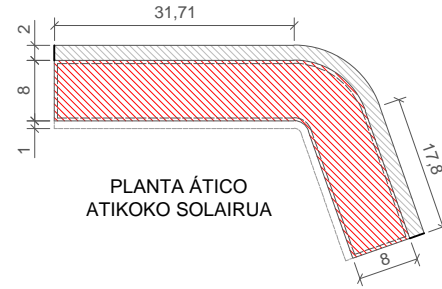


PLANTA ÁTICO ATIKOKO SOLAIRUA

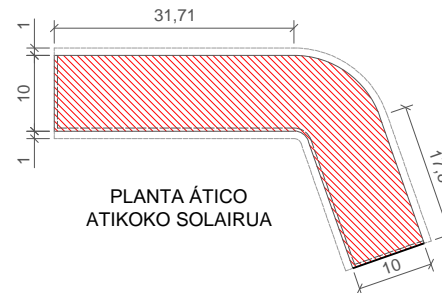

PLANTA ÁTICO ATIKOKO SOLAIRUA

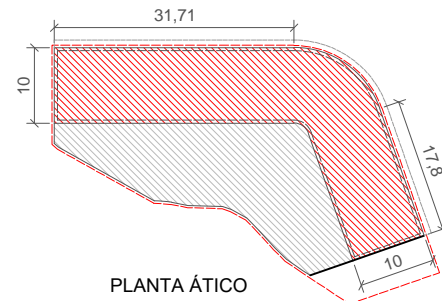


PLANTA ÁTICO ATIKOKO SOLAIRUA

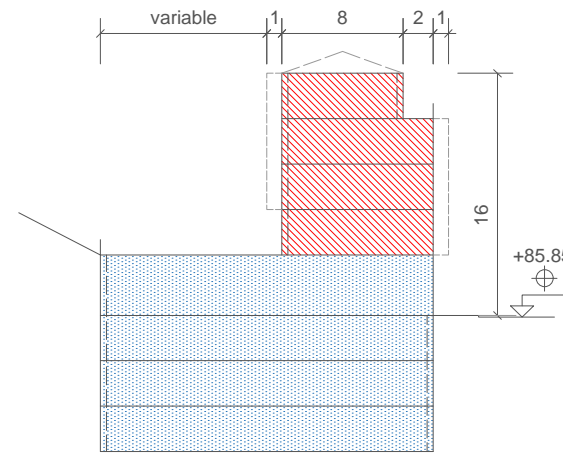


SECCIÓN 2 2 SEKZIOA

escala 1/500  
escala 1/500

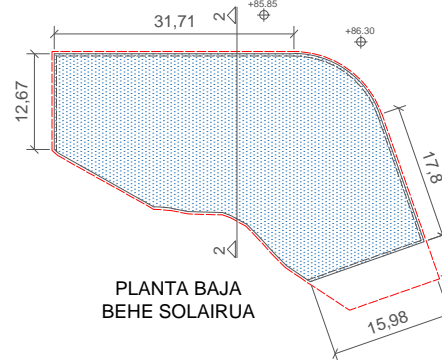

PLANTA BAJA BEHE SOLAIRUA

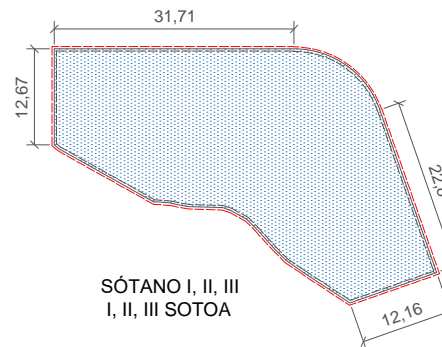

SÓTANO I, II, III I, II, III SOTOA

ESCALA 1/1000 ESKALA

15.BIDEBIETA-IZASKUN-IPARRAGIRRE-KONDEKO ALDAPA (bakoitiak)  
15.2 ZUBIZARRETA

Lursailaren muga		Lursailaren muga
Eraikuntza unitatea		Unidad de edificación
Nahitaezko lerrokadura		Alineación obligatoria
Lerrokadura maximoa		Alineación máxima
Faxadan baimendutako hegaliak		Vuelos autorizados en fachada
Garajeko ibilgailu-sarbidearen nahitaezko kokapena		Localización obligatoria de acceso de vehículos de garaje
Bizitegi-erabilera		Uso residencial
Industria-erabilera		Uso industrial
Hirugaren sektoreko erabilera		Uso terciario
Ekipamendu komunitarioko erabilera		Uso de equipamiento comunitario
Garajea eta erabilera osagarriak		Garaje y usos auxiliares
Terraza estaligabea (Etebizitza edo lokal erantsiaren erabilera pribatiboa)		Terraza descubierta (Uso privativo de vivienda o local anejo)
Erabilera publikoko eremuak		Áreas de uso público
Erabilera publikoko eremuak		Lursailaren muga
Erabilera publikoa. Eraikiezina, baimendutako sestrapean izan ezik.		Uso público. No edificable excepto bajo rasante
Sestra perimetrala		Rasante perimetral
Eraikuntza-altuera neurtzeko sestra perimetrala		Rasante perimetral de medición de la altura de la edificación



GRÁFICO 4. GRAFIKOA

CONDICIONES DE EDIFICACIÓN Y USO. PLANTAS Y SECCIONES ERAIKITZEKO ETA ERABILTZEKO BALDINTZAK. OINPLANOAK ETA SEKZIOAK



arkitektoa/arquitecto  
jabier TELLERIA ELORZ  
antoniola lakauna 2, 1  
20400 tolosa  
gipuzkoa  
tel. 9431 16050  
www.euskalproject.com  
estudio@euskalproject.com