



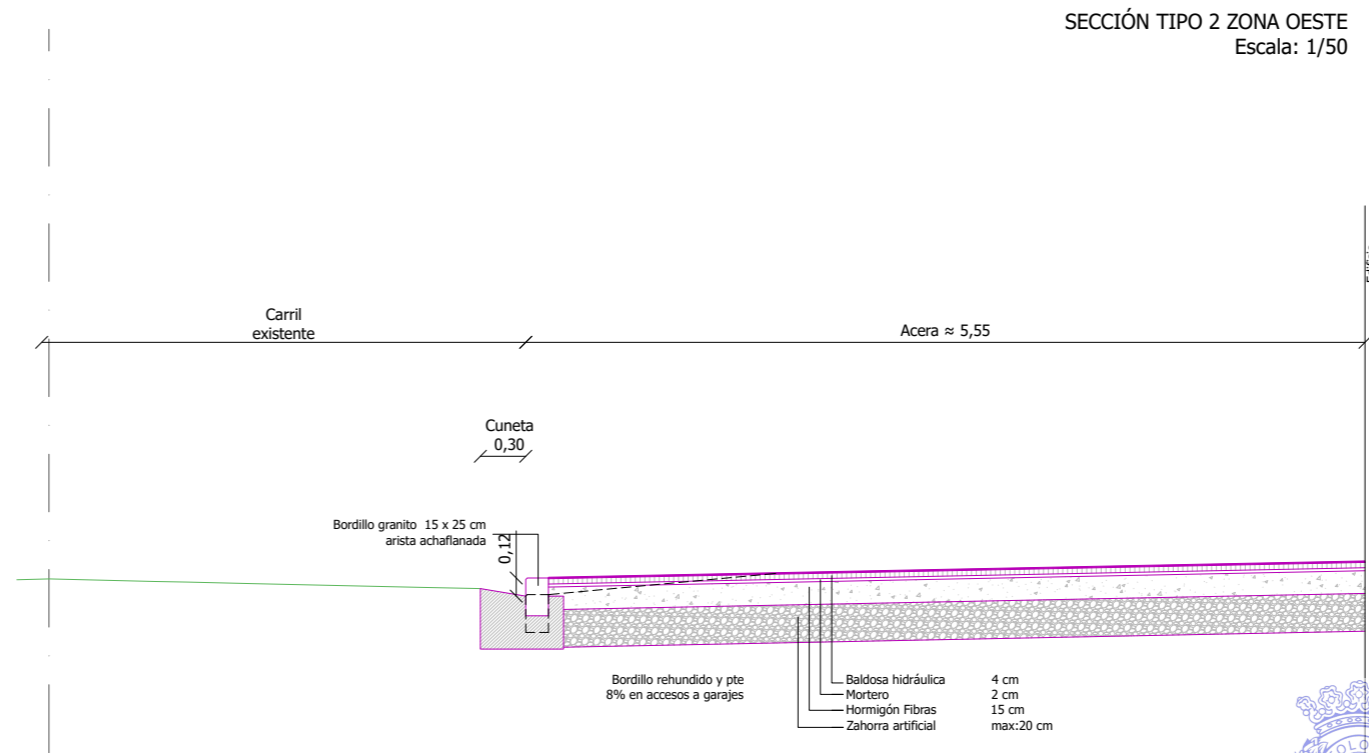

PLANTA - ZONA OESTE
Escala: 1/1500

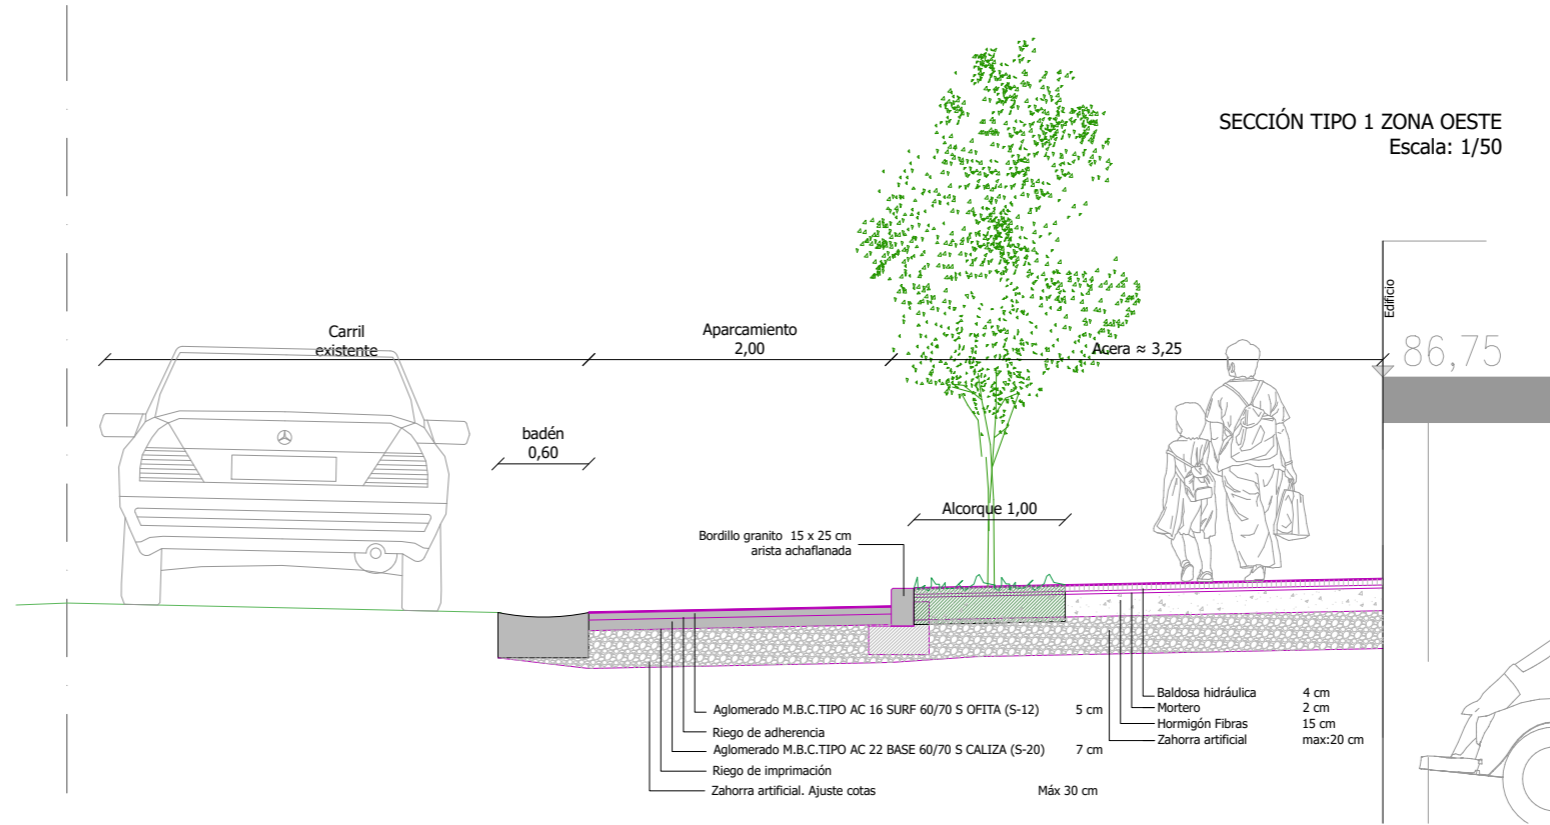

TOLOSAKO UDALA

2024ko irailaren 17an Gobernu Batzarrak emana


HASIERAKO ONESPENA BALDINTZEKIN

sustatzailea/promotor	proiektuaren egilea/ autor del proyecto	izenburua/título	kokalekua/situación	data/ fecha	eskala/ escala	Izendapena / Designación	plano zk/ nº plano
<p>promotor: construcciones sukia eraikuntzak sa</p>	<p>MIGUEL A. OTERO, COLEGIADO Nº 10.437</p>	AU-24 IURRE EREMUA URBANIZATZEKO PROIEKTU ERALTUA. TOLOSA. PROYECTO MODIFICADO DE URBANIZACIÓN DEL ÁMBITO AU- 24 IURRE. TOLOSA.	TOLOSA	2024eko UZTAILA JULIO 2024	A3: 1/50 A1: 1/25 1:50	SEKZIO TIPOAK SECCIONES TIPO	04 Hoja 1 de 8





PLANTA - VIAL NORTE
Escala: 1/1500

SECCIÓN TIPO 4 VIAL NORTE
Escala: 1/50

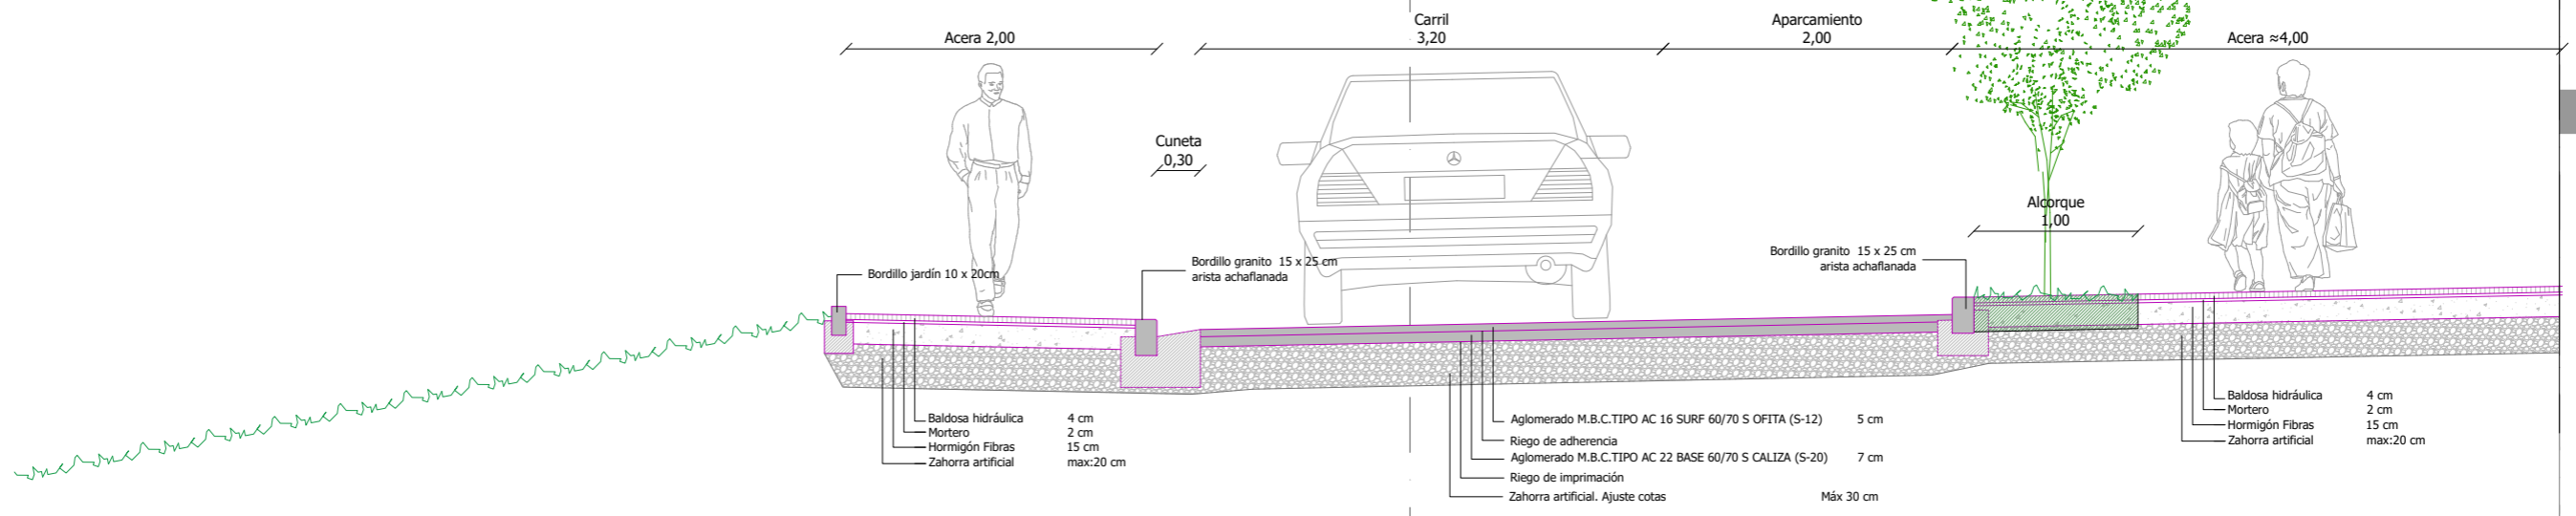

SECCIÓN TIPO 5 VIAL NORTE
Escala: 1/50

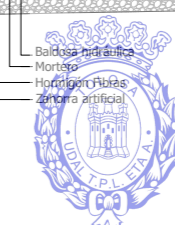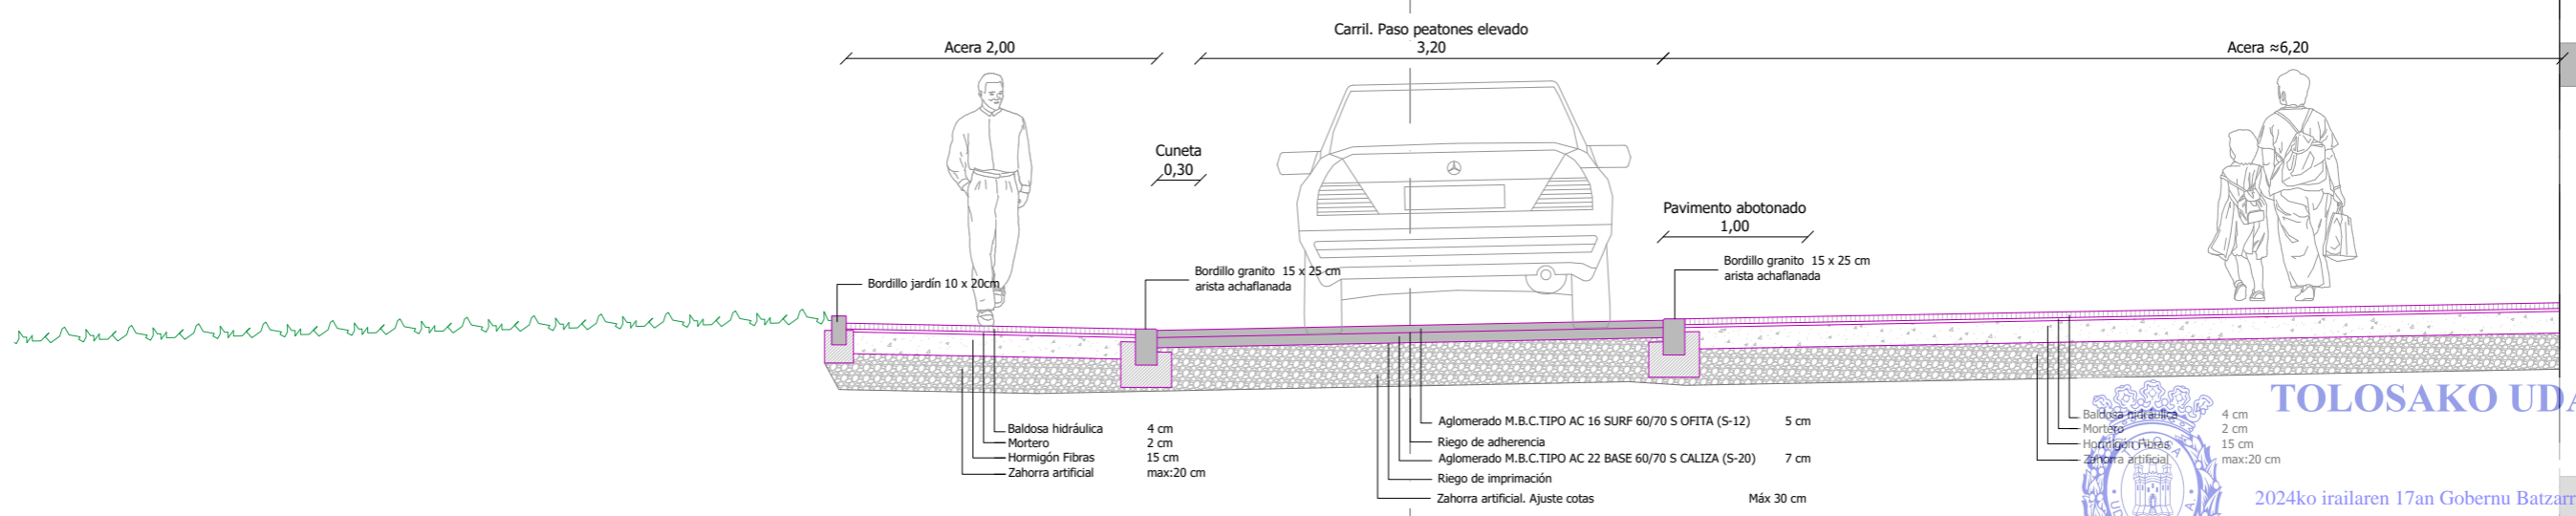

TOLOSAKO UDALA


2024ko irailaren 17an Gobernu Batzarrak emana

HASIERAKO ONESPENA BALDINTZEKIN


sustatzailea/promotor	proiektuaren egilea/ autor del proyecto	izenburua/título	kokalekua/situación	data/ fecha	eskala/ escala	Izendapena / Designación	plano zk/ nº plano
<p>promotor: construcciones sukia eraikuntzak sa</p>	<p>MIGUEL A. OTERO, COLEGIADO Nº 10.437</p>	AU-24 IURRE EREMUA URBANIZATZEKO PROIEKTU ERALTUA. TOLOSA. PROYECTO MODIFICADO DE URBANIZACIÓN DEL ÁMBITO AU- 24 IURRE. TOLOSA.	TOLOSA	2024eko UZTAILA JULIO 2024	A3: 1/50 A1: 1/25 1:50	SEKZIO TIPOAK SECCIONES TIPO	04 Hoja 2 de 8

ESKU4cc905a1-d8d9-473d-a945-ecfcd0f960de


referencia gidertx: 2020-052-PO

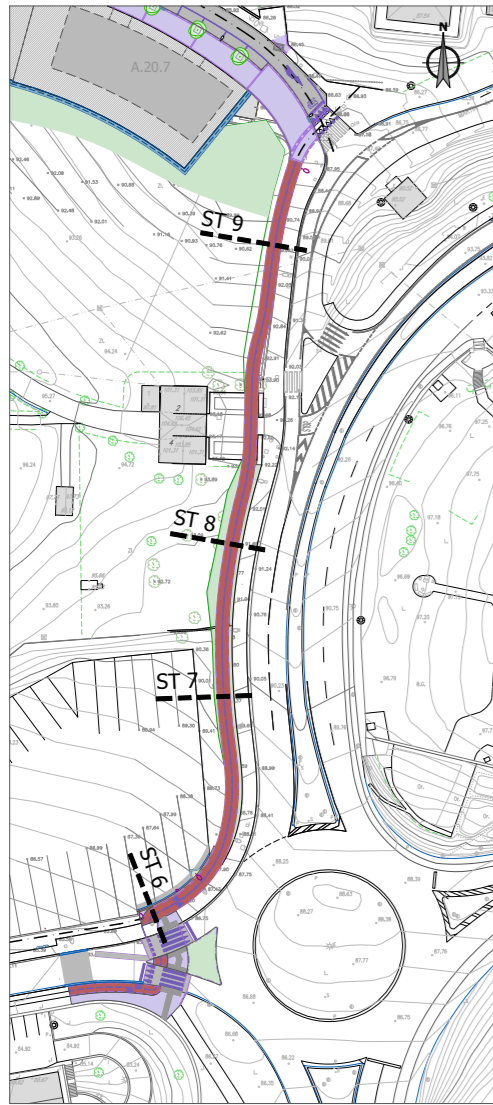


PLANTA - VIA CICLISTA
Escala: 1/1500

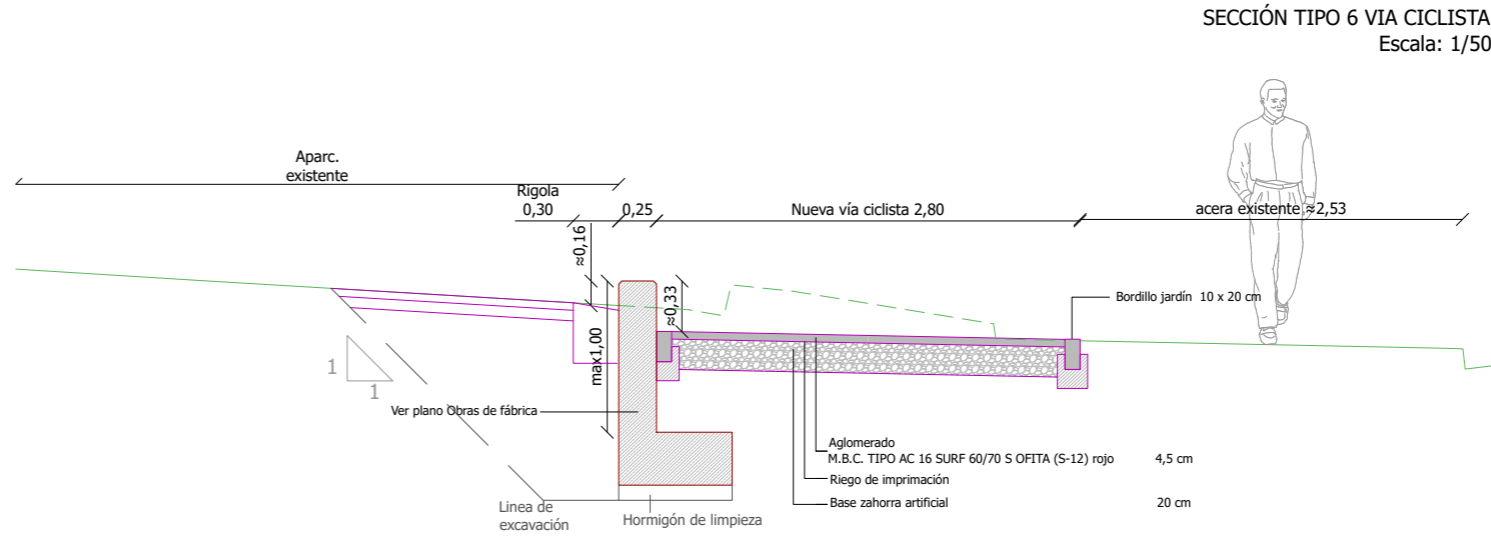


SECCIÓN TIPO 6 VIA CICLISTA
Escala: 1/50

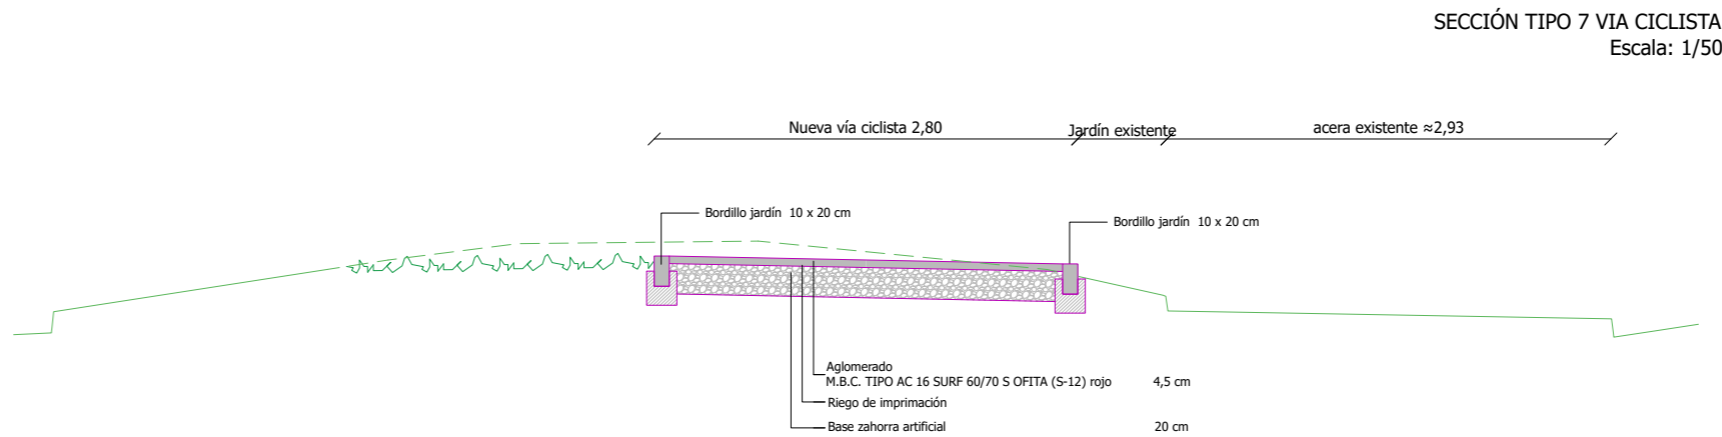

SECCIÓN TIPO 7 VIA CICLISTA
Escala: 1/50

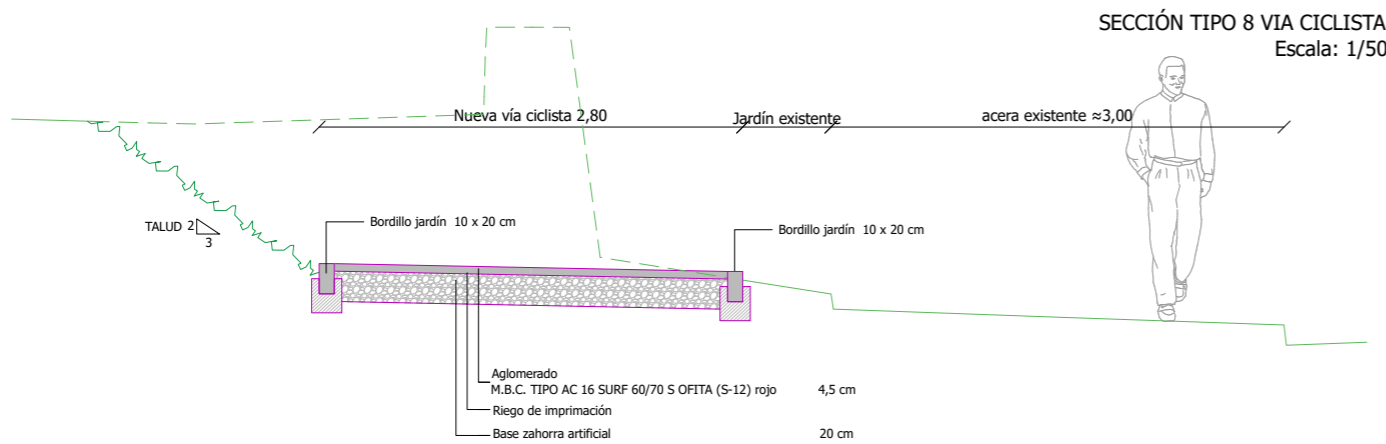

SECCIÓN TIPO 8 VIA CICLISTA
Escala: 1/50

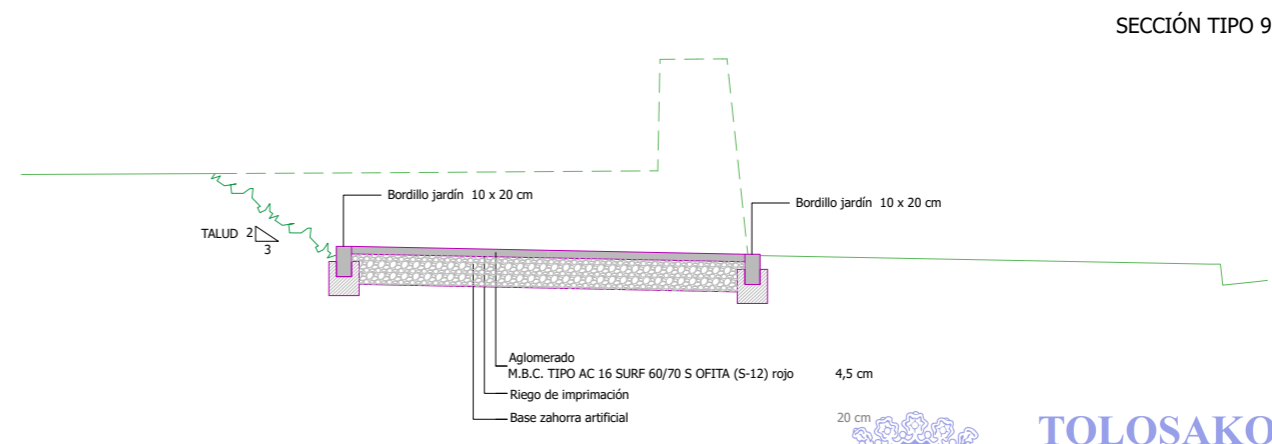

SECCIÓN TIPO 9 VIA CICLISTA
Escala: 1/50



TOLOSA UDALA

2024ko irailaren 17an Gobernu Batzarrak emana

HASIERAKO ONESPENA BALDINTZEKIN

sustatzailea/promotor	proiektuaren egilea/ autor del proyecto	izenburua/título	kokalekua/situación	data/fecha	eskala/escala	Izendapena / Designación	plano zk/ nº plano
<p>promotor: construcciones sukia eraikuntzak sa</p>	<p>MIGUEL A. OTERO, COLEGIADO Nº 10.437</p>	AU-24 IURRE EREMUA URBANIZATZEKO PROIEKTU ERALTUA. TOLOSA. PROYECTO MODIFICADO DE URBANIZACIÓN DEL ÁMBITO AU- 24 IURRE. TOLOSA.	TOLOSA	2024eko UZTAILA JULIO 2024	A3: 1/50 A1: 1/25 1:50	SEKZIO TIPOAK SECCIONES TIPO	04 Hoja 3 de 8

ESKU4cc905a1-d8d9-473d-a945-ecfcd0f960de


referencia gidier: 2020-052-PO



SECCIONES PARQUE ZONA OESTE


Sección S3
Escala: 1/75

- Zahorra artificial max:20 cm
- Hormigón Fibras 15 cm
- Mortero 2 cm
- Baldosa hidráulica 4 cm

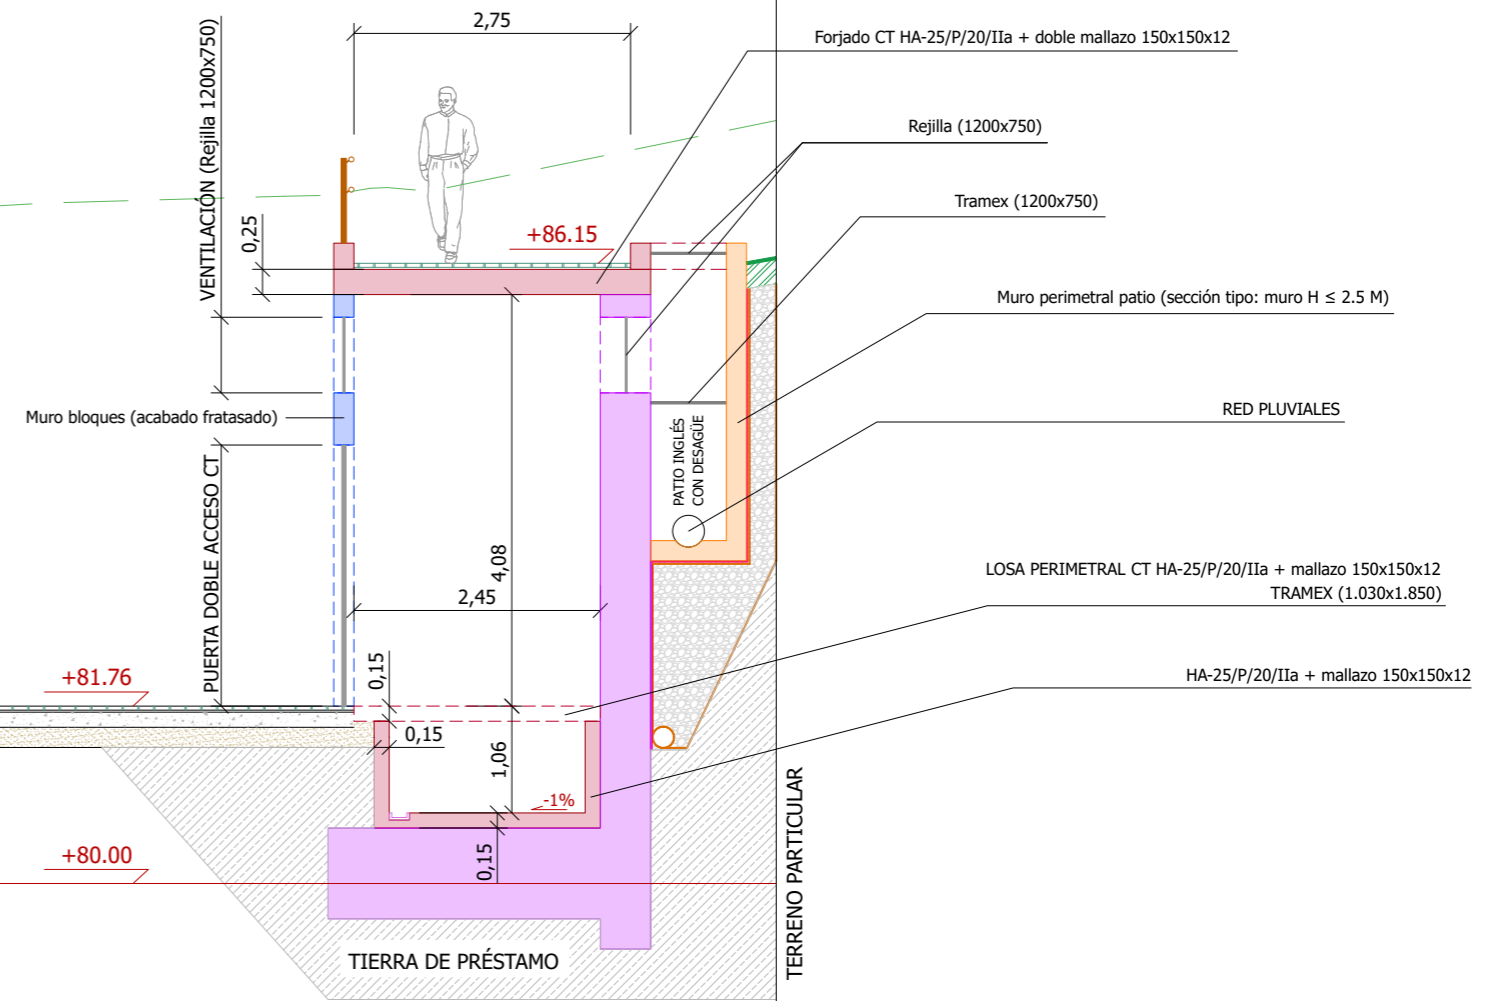


Sección S1
Escala: 1/75

- Zahorra artificial max:20 cm
- Hormigón Fibras 15 cm
- Mortero 2 cm
- Baldosa hidráulica 4 cm

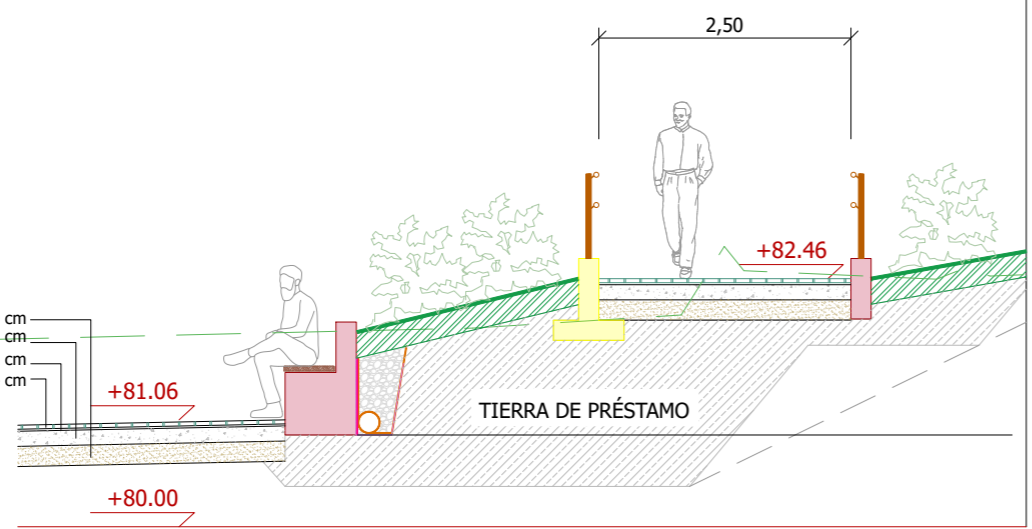

Sección S2
Escala: 1/75

- Zahorra artificial max:20 cm
- Hormigón Fibras 15 cm
- Mortero 2 cm
- Baldosa hidráulica 4 cm

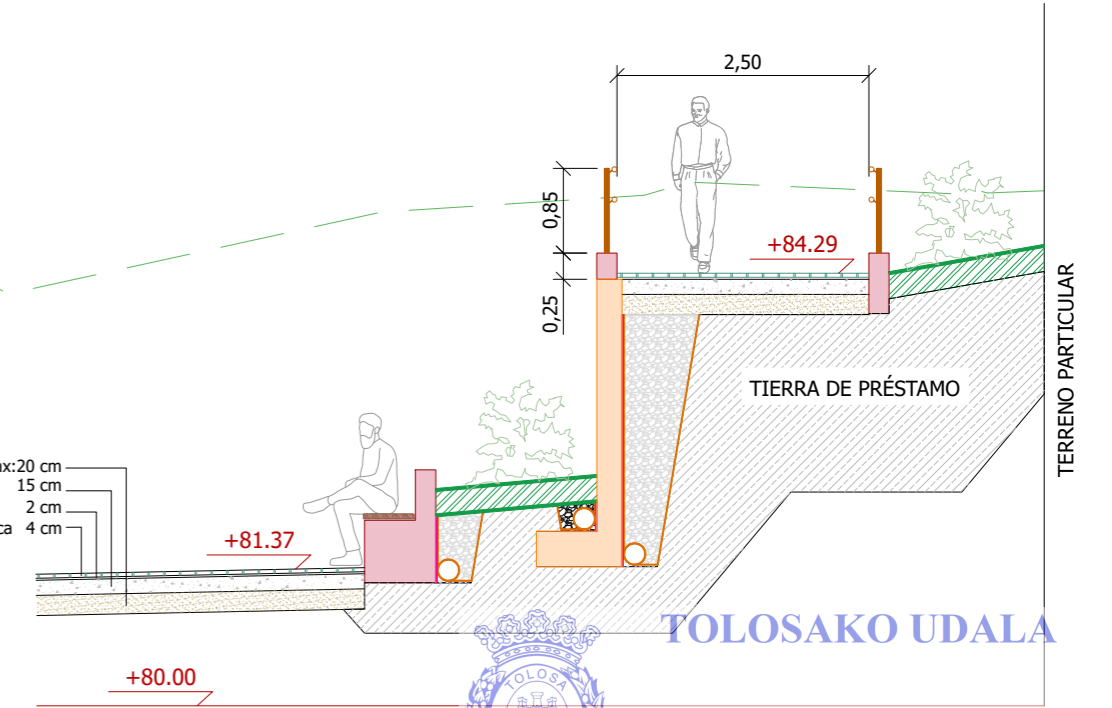

ESKU4cc905a1-d8d9-473d-a945-ecfcd0f960de

referencia gidet: 2020-052-PO



TOLOSako UDALA

2024ko irailaren 17an Gobernu Batzarrak emana

HASIERAKO ONESPENA BALDINTZEKIN

sustatzailea/ promotor	proiektuaren egilea/ autor del proyecto	izenburua/ título	kokalekua/ situación	data/ fecha	eskala/ escala	Izendapena / Designación	plano zk/ nº plano
sukia promotor: construcciones sukia eraikuntzak sa	MIGUEL A. OTERO, COLEGIADO Nº 10.437	AU-24 IURRE EREMUA URBANIZATZEKO PROIEKTU ERALTUA. TOLOSA. PROYECTO MODIFICADO DE URBANIZACIÓN DEL ÁMBITO AU- 24 IURRE. TOLOSA.	TOLOSA	2024eko UZTAILA JULIO 2024	A3: 1/75 A1: 1/37,5 1:75	SEKZIO TIPOAK SECCIONES TIPO	04 Hoja 4 de 8



SECCIONES PARQUE ZONA OESTE

Sección S4
Escala: 1/100

Conexión perfil-murete

Murete laterales ascensor HM-20 doble mallazo 120x120x8

Zahorra artificial max:20 cm
Hormigón Fibras 15 cm
Mortero 2 cm
Baldosa hidráulica 4 cm

+80.00

1,60

+81.92

1,85

+80.82

-1%

Sección S5
Escala: 1/75

Zahorra artificial max:20 cm
Hormigón Fibras 15 cm
Mortero 2 cm
Baldosa hidráulica 4 cm

+85.00

+85.93

cuneta 1,00

TIERRA DE PRÉSTAMO

RELLENO TIERRAS



TOLOSAKO UDALA

2024ko irailaren 17an Gobernu Batzarrak emana


HASIERAKO ONESPENA BALDINTZEKIN

sustatzailea/promotor	proiektuaren egilea/ autor del proyecto	izenburua/título	kokalekua/situación	data/fecha	eskala/escala	Izendapena / Designación	plano zk/ nº plano
sukia promotor: construcciones sukia eraikuntzak sa	gildier MIGUEL A. OTERO, COLEGIADO Nº 10.437	AU-24 IURRE EREMUA URBANIZATZEKO PROIEKTU ERALTUA. TOLOSA. PROYECTO MODIFICADO DE URBANIZACIÓN DEL ÁMBITO AU- 24 IURRE. TOLOSA.	TOLOSA	2024eko UZTAILA JULIO 2024	A3: 1/varias A1: 1/varias INDICADAS	SEKZIO TIPOAK SECCIONES TIPO	04 Hoja 5 de 8


ESKU4cc905a1-d8d9-473d-a945-ecfcd0f960de

referencia gilder: 2020-052-PO

SECCIONES PARQUE ZONA OESTE

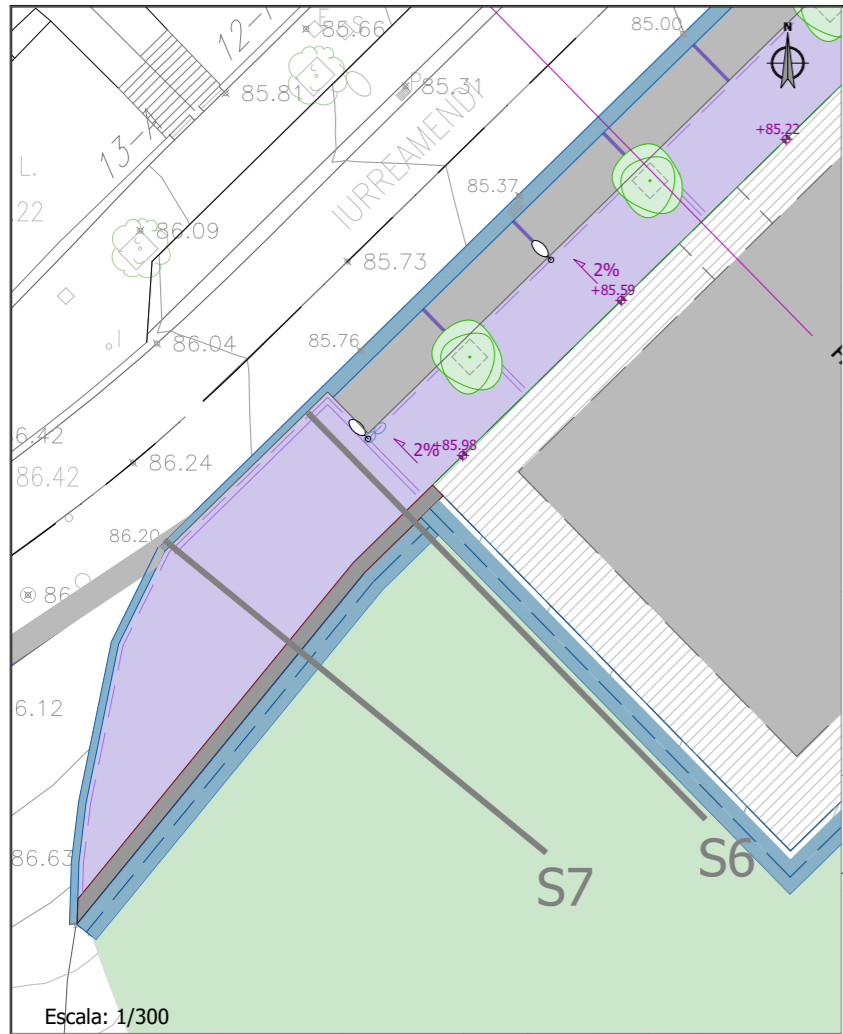

Sección S6
Escala: 1/75

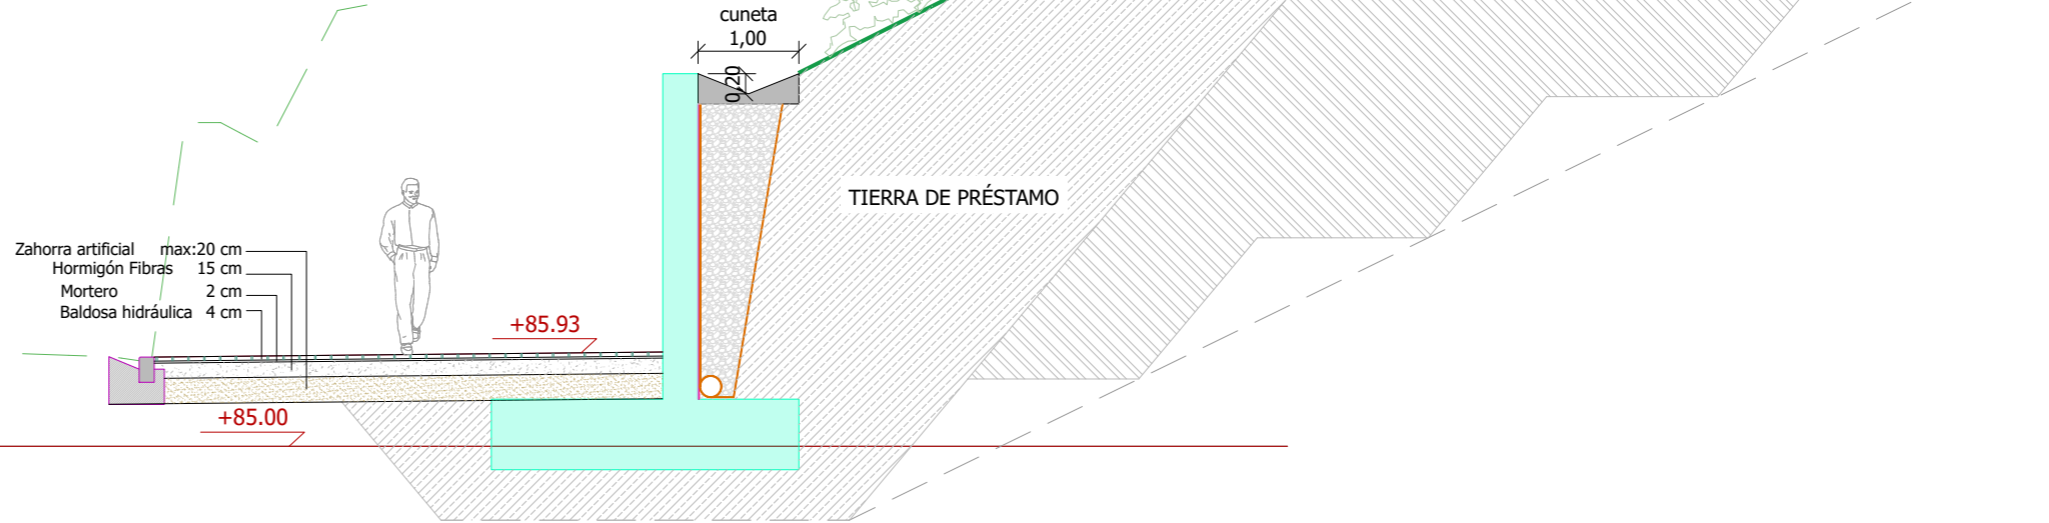

- Zahorra artificial max:20 cm
- Hormigón Fibras 15 cm
- Mortero 2 cm
- Baldosa hidráulica 4 cm

Sección S7
Escala: 1/75



- Zahorra artificial max:20 cm
- Hormigón Fibras 15 cm
- Mortero 2 cm
- Baldosa hidráulica 4 cm

RSKU4cc905a1-d8d9-473d-a945-ecfcd0f960de



TOLOSAKO UDALA

2024ko irailaren 17an Gobernu Batzarrak emana

HASIERAKO ONESPENA BALDINTZEKIN


sustatzailea/ promotor	proiektuaren egilea/ autor del proyecto	izenburua/ título	kokalekua/ situación	data/ fecha	eskala/ escala	Izendapena / Designación	plano zk/ nº plano
<p>promotor: construcciones sukia eraikuntzak sa</p>	<p>MIGUEL A. OTERO, COLEGIADO Nº 10.437</p>	<p>AU-24 IURRE EREMUA URBANIZATZEKO PROIEKTU ERALTUA. TOLOSA. PROYECTO MODIFICADO DE URBANIZACIÓN DEL ÁMBITO AU- 24 IURRE. TOLOSA.</p>	TOLOSA	2024eko UZTAILA JULIO 2024	A3: 1/75 A1: 1/37,5 1:75	SEKZIO TIPOAK SECCIONES TIPO	04 Hoja 6 de 8

referencia gidier: 2020-052-PO





Escala: 1/300

ALZADO ESCALERAS VIAL NORTE
Escala: 1/100

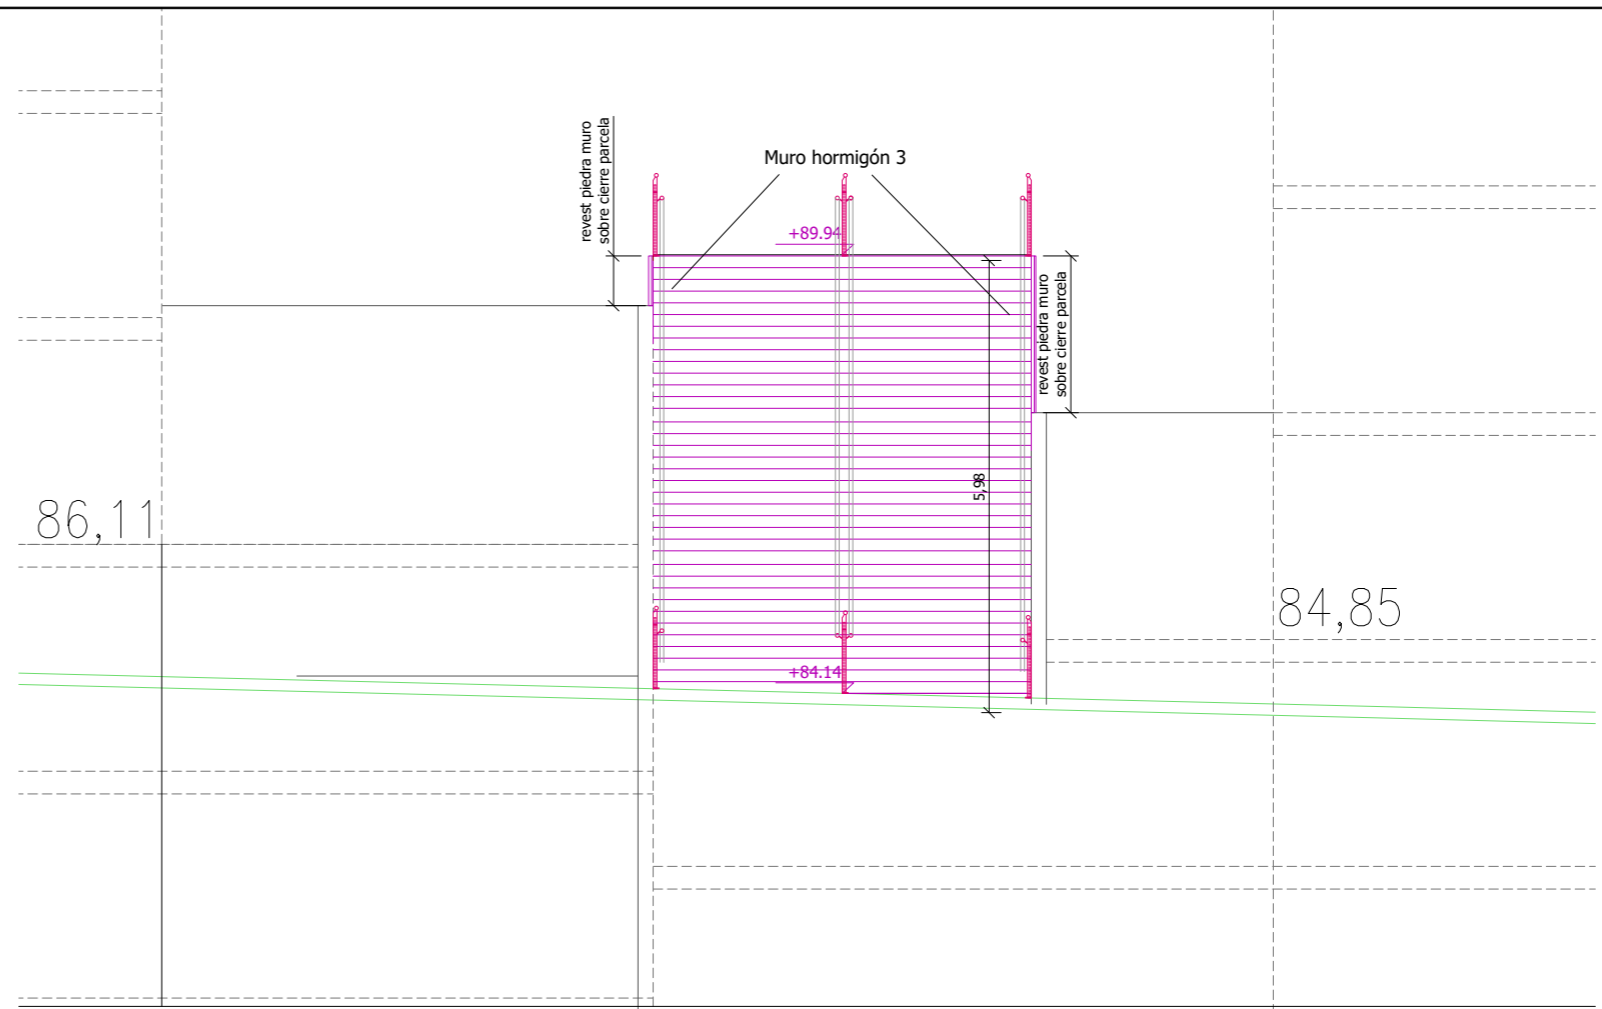

SE1:SECCIÓN ESCALERAS VIAL NORTE
Escala: 1/100

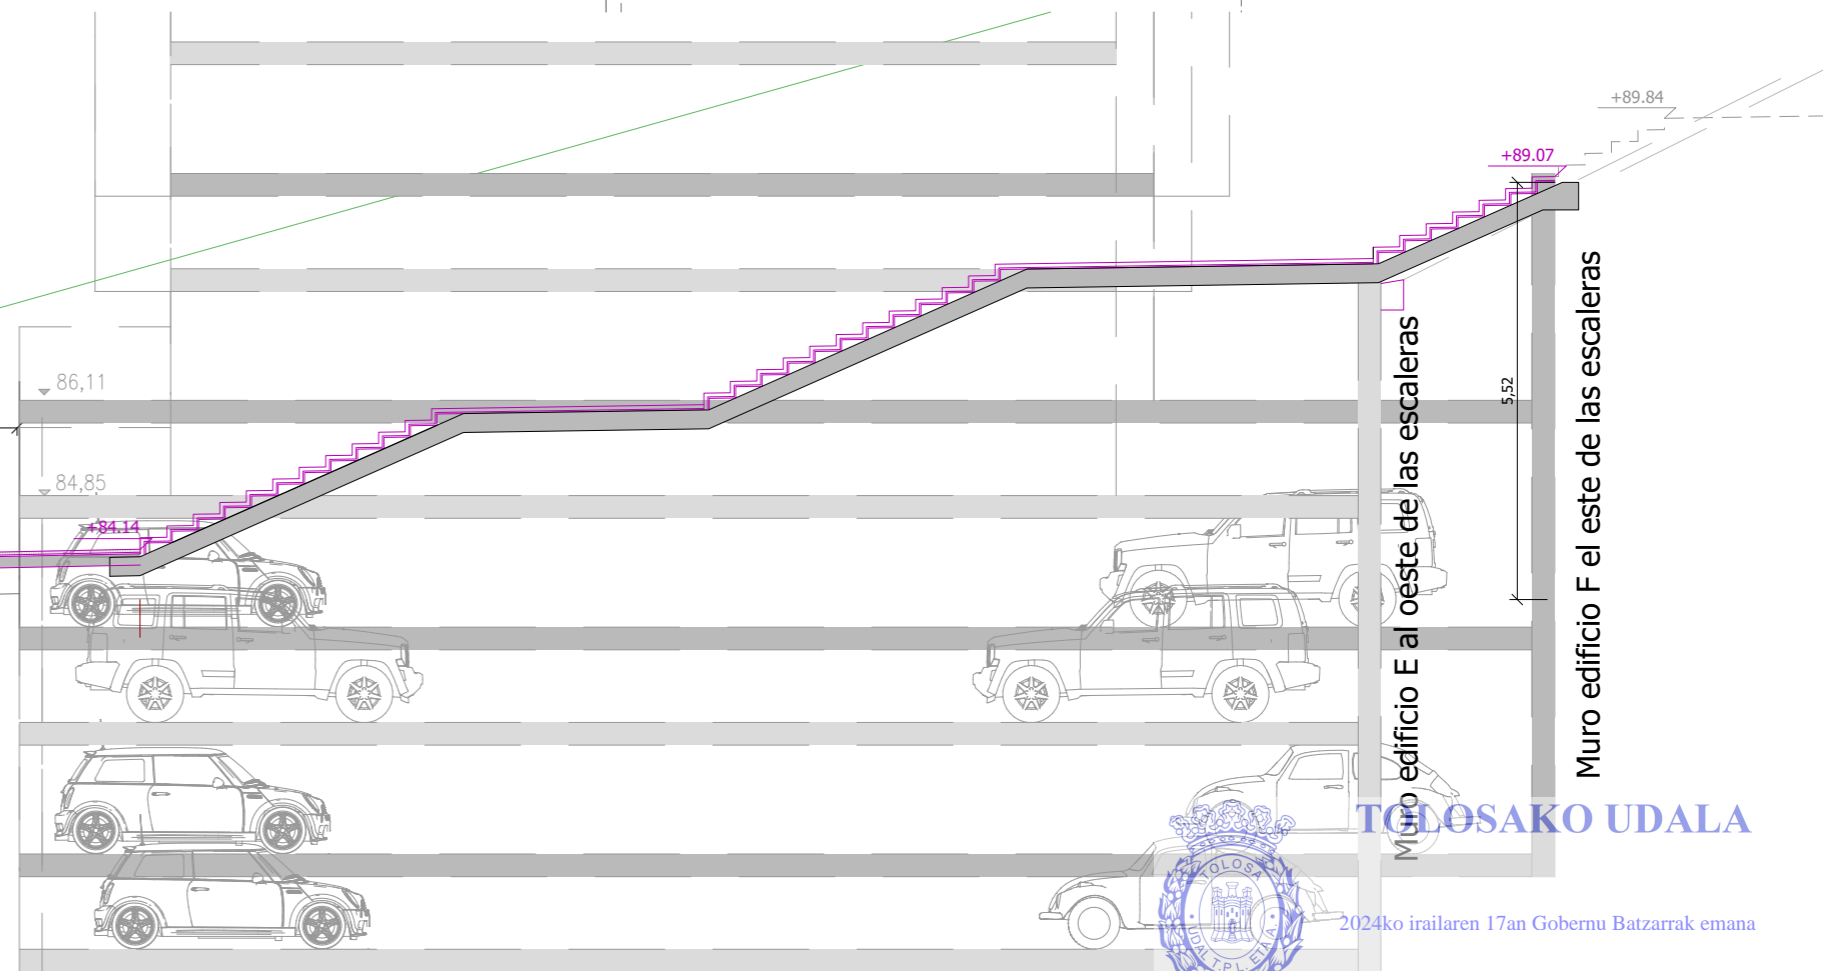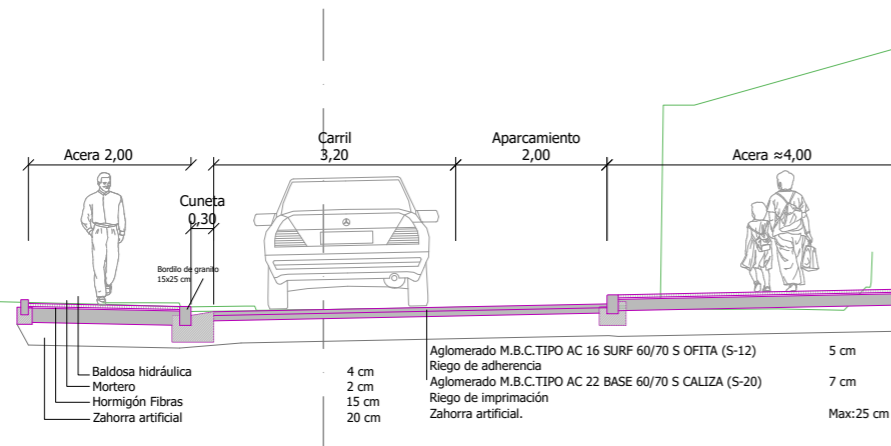

ESK04cc905a1-d8d9-473d-a945-ecfcd0f960de

referencia gidier: 2020-052-PO

sustatzailea/promotor	proiektuaren egilea/ autor del proyecto	izenburua/título	kokalekua/situación	data/fecha	eskala/escala	Izendapena / Designación	plano zk/ nº plano
<p>promotor: construcciones sukia eraikuntzak sa</p>	<p>MIGUEL A. OTERO, COLEGIADO Nº 10.437</p>	<p>AU-24 IURRE EREMUA URBANIZATZEKO PROIEKTU ERALTUA. TOLOSA. PROYECTO MODIFICADO DE URBANIZACIÓN DEL ÁMBITO AU- 24 IURRE. TOLOSA.</p>	TOLOSA	2024eko UZTAILA JULIO 2024	A3: 1/varias A1: 1/varias INDICADAS	<p>2024ko irailaren 17an Gobernu Batzarrak emana</p> <p>HASIERAKO ONESPENA BALDINTZEKIN</p>	<p>04 Hoja 7 de 8</p>



TOLOSAKO UDALA


2024ko irailaren 17an Gobernu Batzarrak emana

HASIERAKO ONESPENA BALDINTZEKIN




PLANTA - VIAL OESTE
Escala: 1/1000


PLANTA - VIAL NORTE
Escala: 1/1000

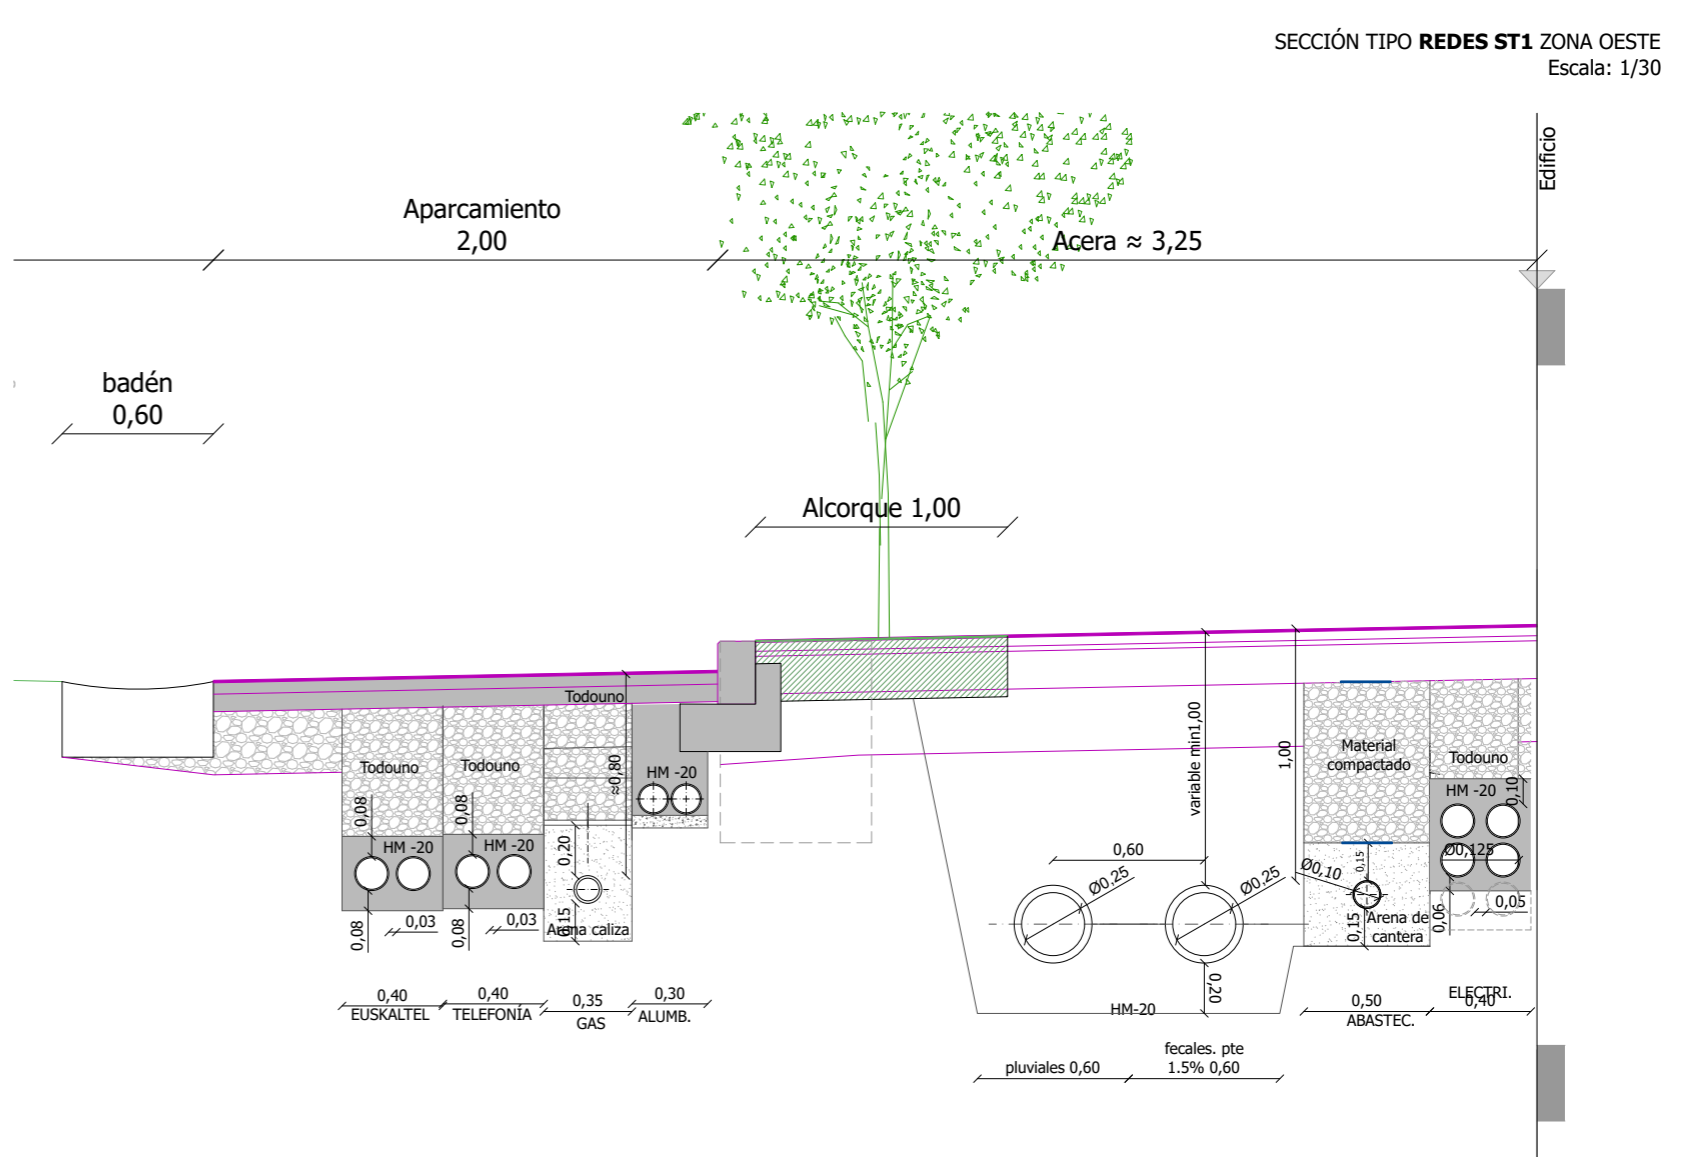

SECCIÓN TIPO REDES ST1 ZONA OESTE
Escala: 1/30

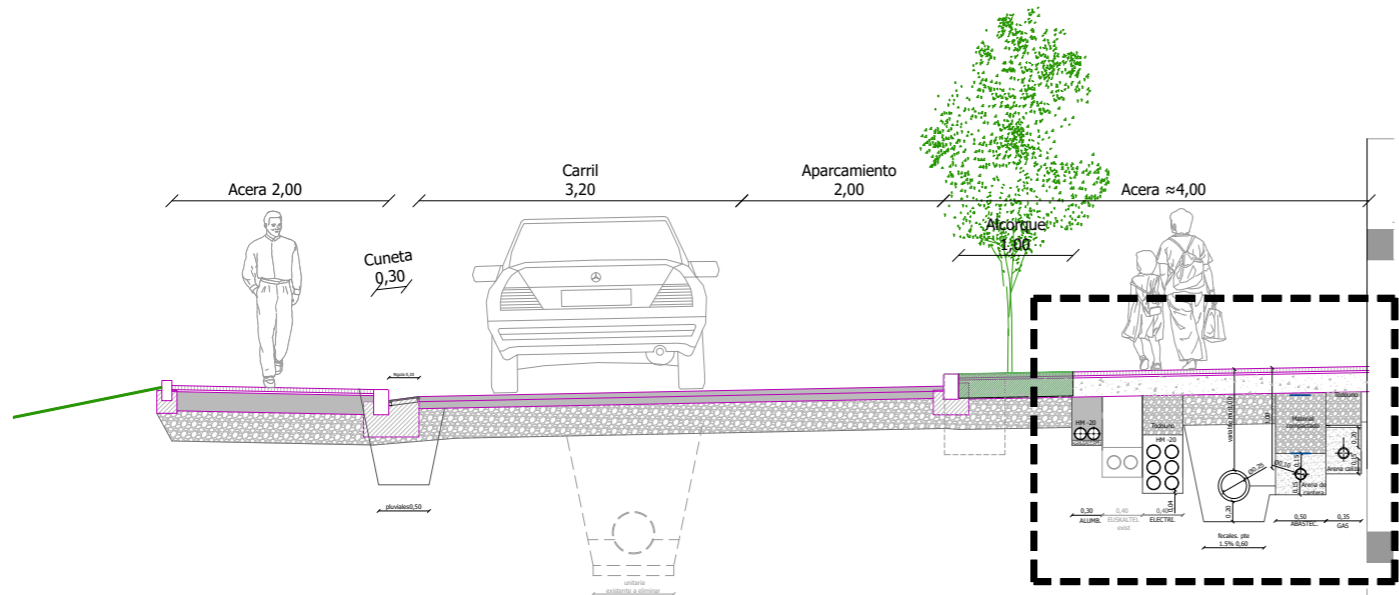

SECCIÓN TIPO REDES ST4 VIAL NORTE
Escala: 1/50

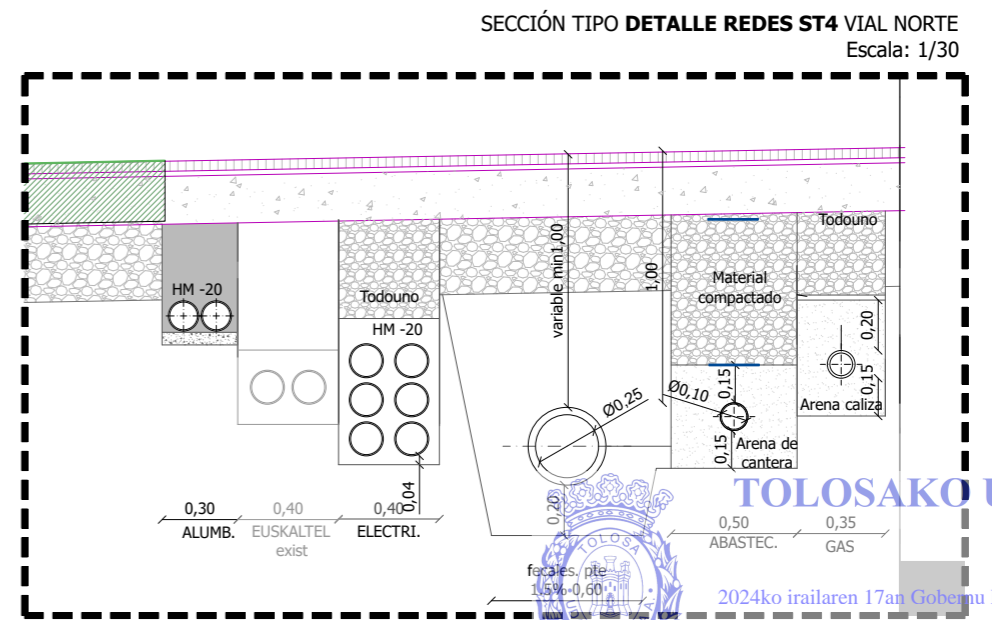

SECCIÓN TIPO DETALLE REDES ST4 VIAL NORTE
Escala: 1/30

ESKU4cc905a1-d8d9-473d-a945-ecfcd0f960de


referencia gidier: 2020-052-PO

sustatzailea/promotor	proiektuaren egilea/ autor del proyecto	izenburua/título	kokalekua/situación	data/fecha	eskala/escala	Izendapena / Designación	plano zk/ nº plano
 promotor: construcciones sukia eraikuntzak sa	 MIGUEL A. OTERO, COLEGIADO Nº 10.437	AU-24 IURRE EREMUA URBANIZATZEKO PROIEKTU ERALTUA. TOLOSA. PROYECTO MODIFICADO DE URBANIZACIÓN DEL ÁMBITO AU- 24 IURRE. TOLOSA.	TOLOSA	2024eko UZTAILA JULIO 2024	A3: 1/30 A1: 1/15 1:30	SEKZIO TIPOAK SECCIONES TIPO	04 Hoja 8 de 8

TOLOSAKO UDALA

2024ko irailaren 17an Gobernu Batzarrak emana

HASIERAKO ONESPENA BALDINTZEKIN

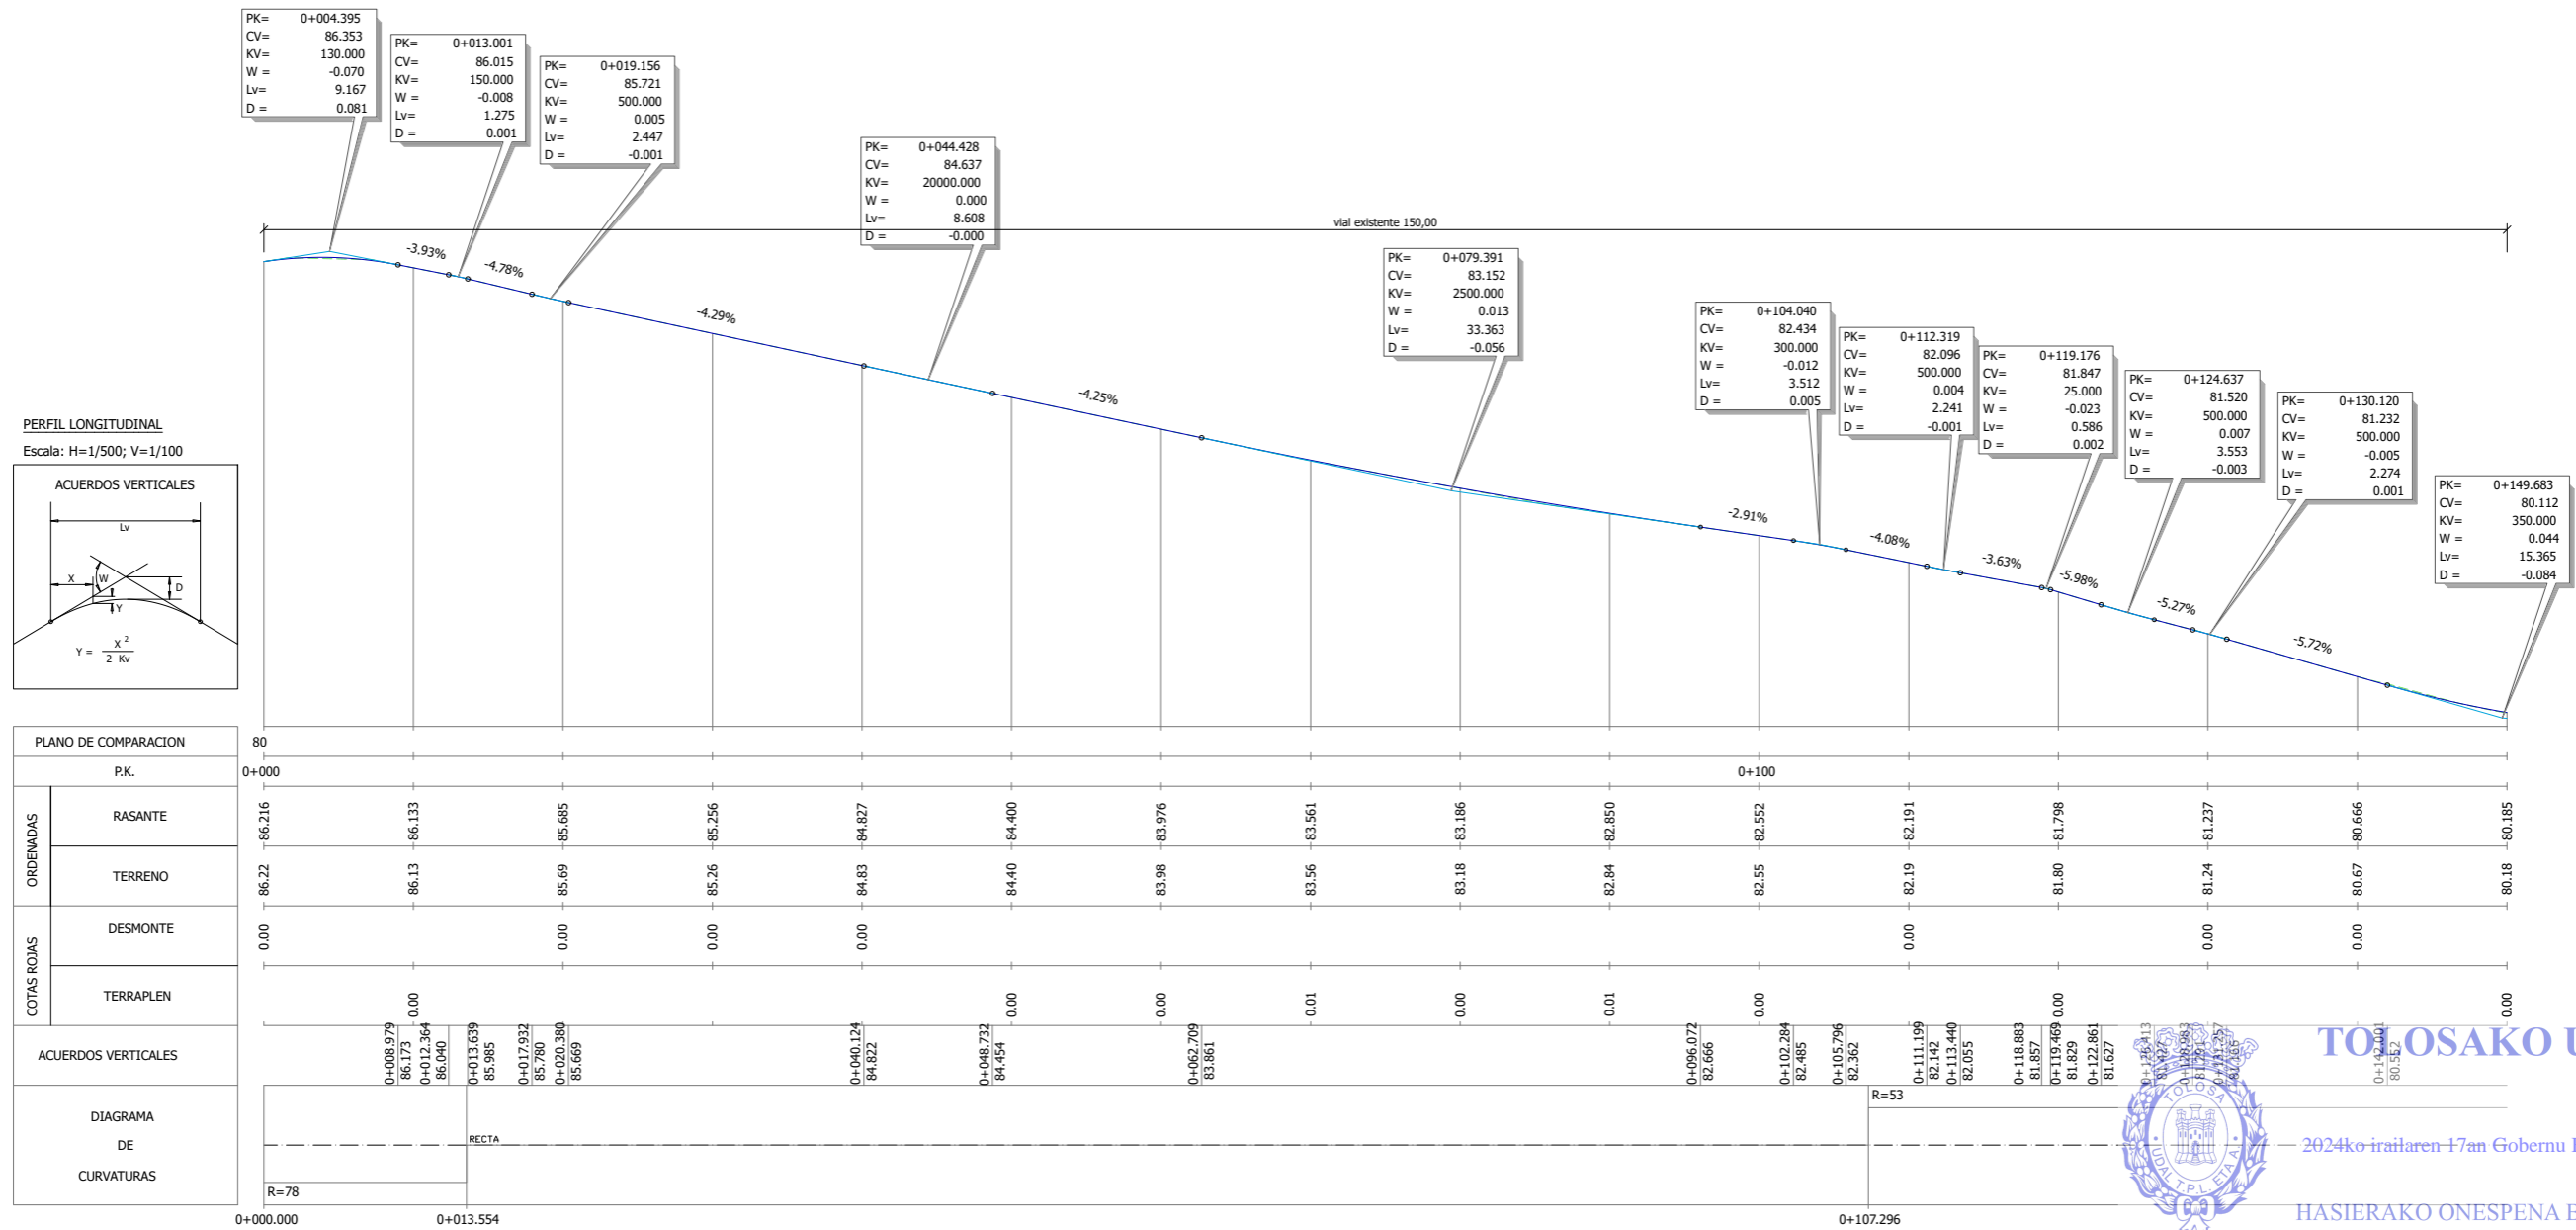


RSKU4cc905a1-d8d9-473d-a945-ecfcd0f960de

TOLOSako UDALA





2024ko irailaren 17an Gobernu Batzarrak emana

HASIERAKO ONESPENA BALDINTZEKIN

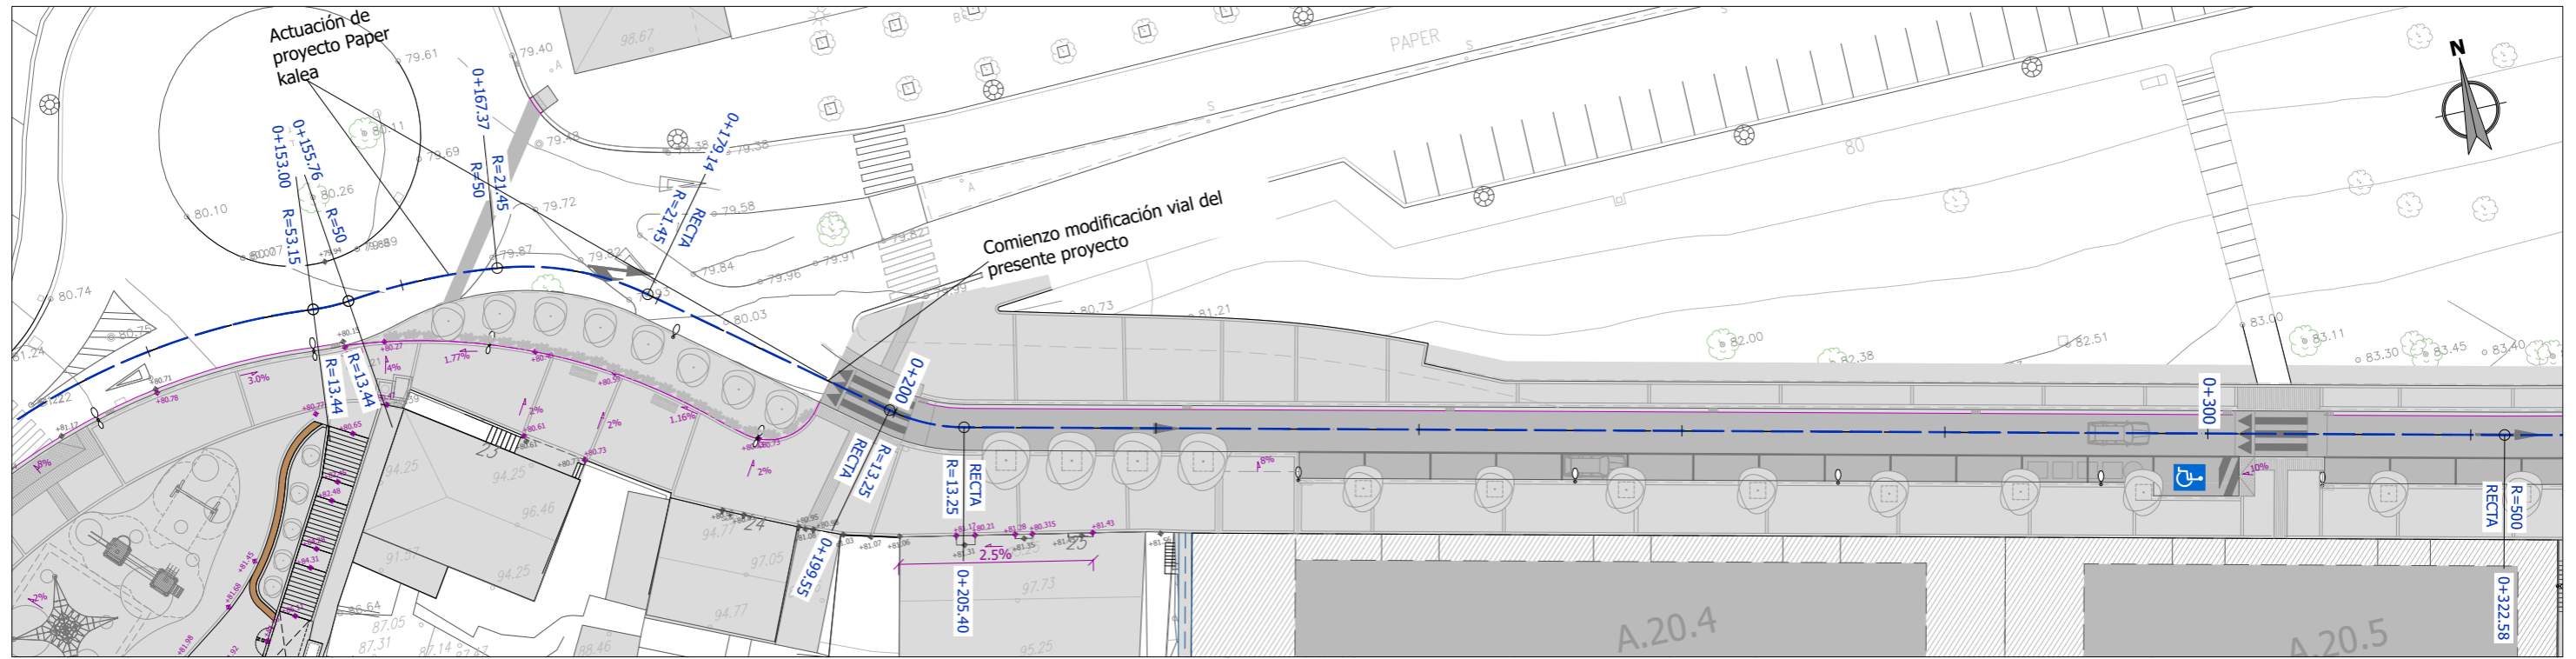

PERFIL LONGITUDINAL
Escala: H=1/500; V=1/100

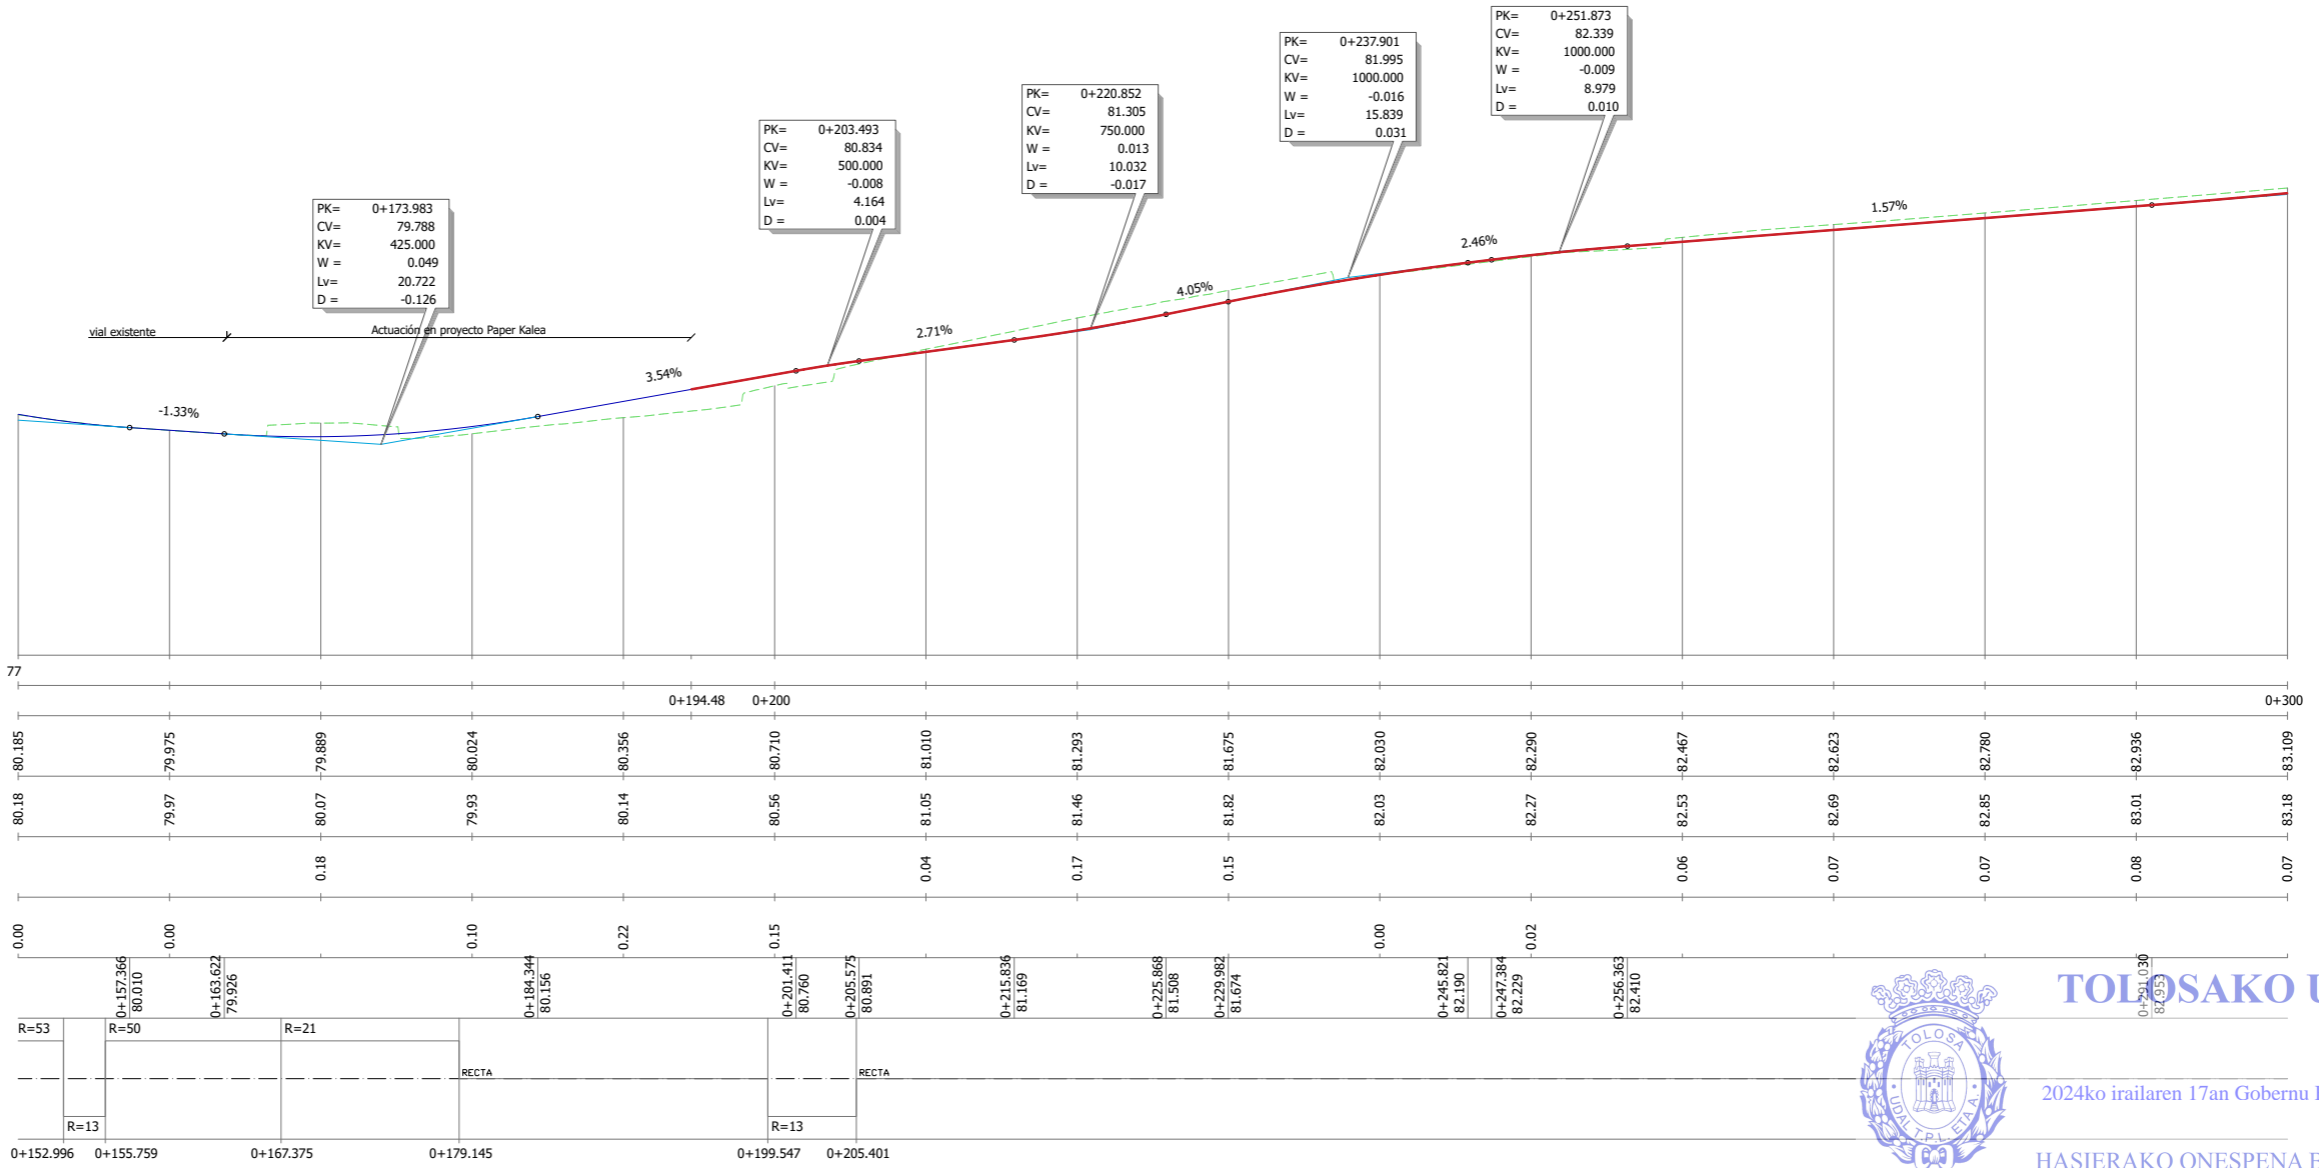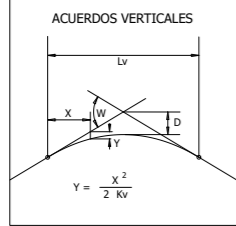



PLANO DE COMPARACION	
P.K.	
ORDENADAS	RASANTE
	TERRENO
COTAS ROJAS	DESMONTE
	TERRAPLEN
ACUERDOS VERTICALES	
DIAGRAMA DE CURVATURAS	R=53
	R=13




TOLOSA UDALA

2024ko irailaren 17an Gobernu Batzarrak emana

HASIERAKO ONESPENA BALDINTZEKIN

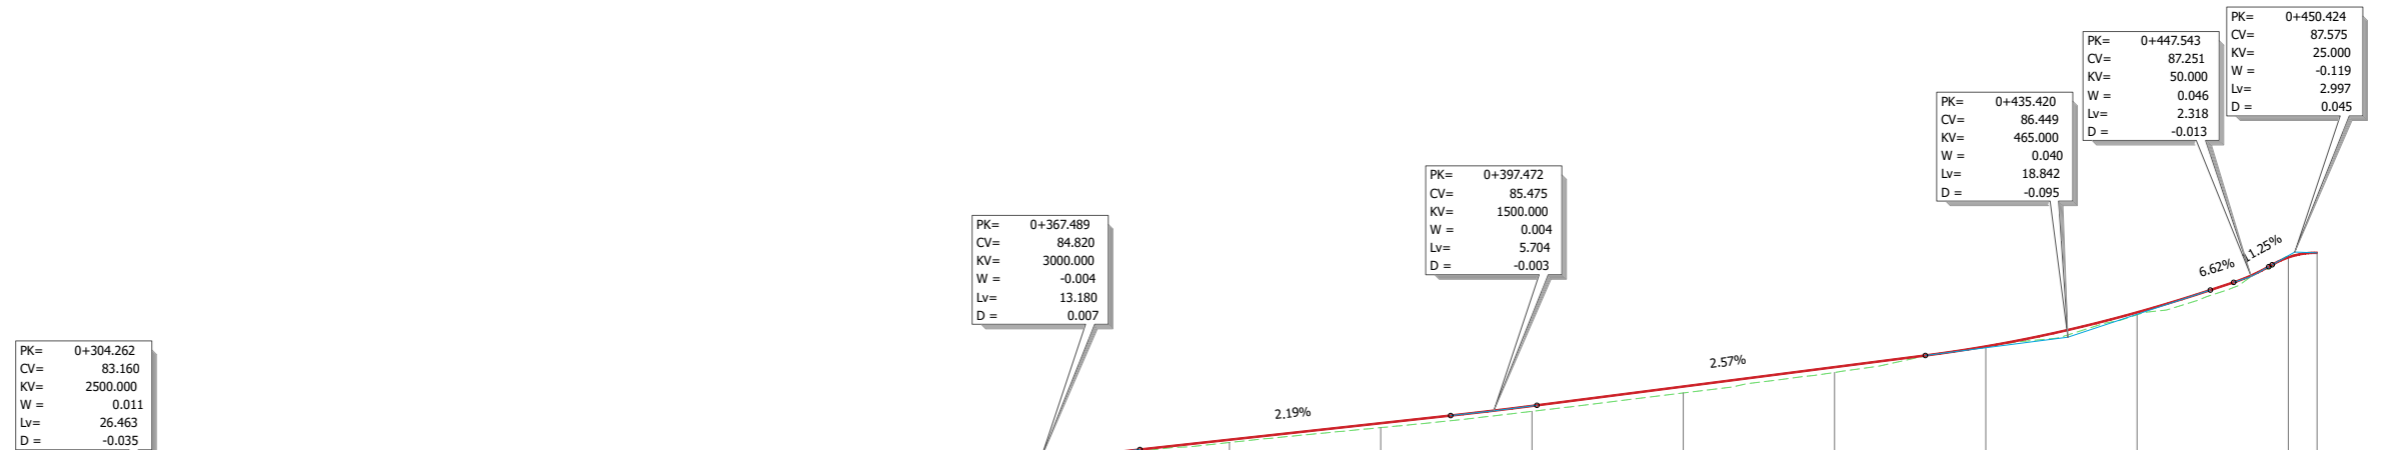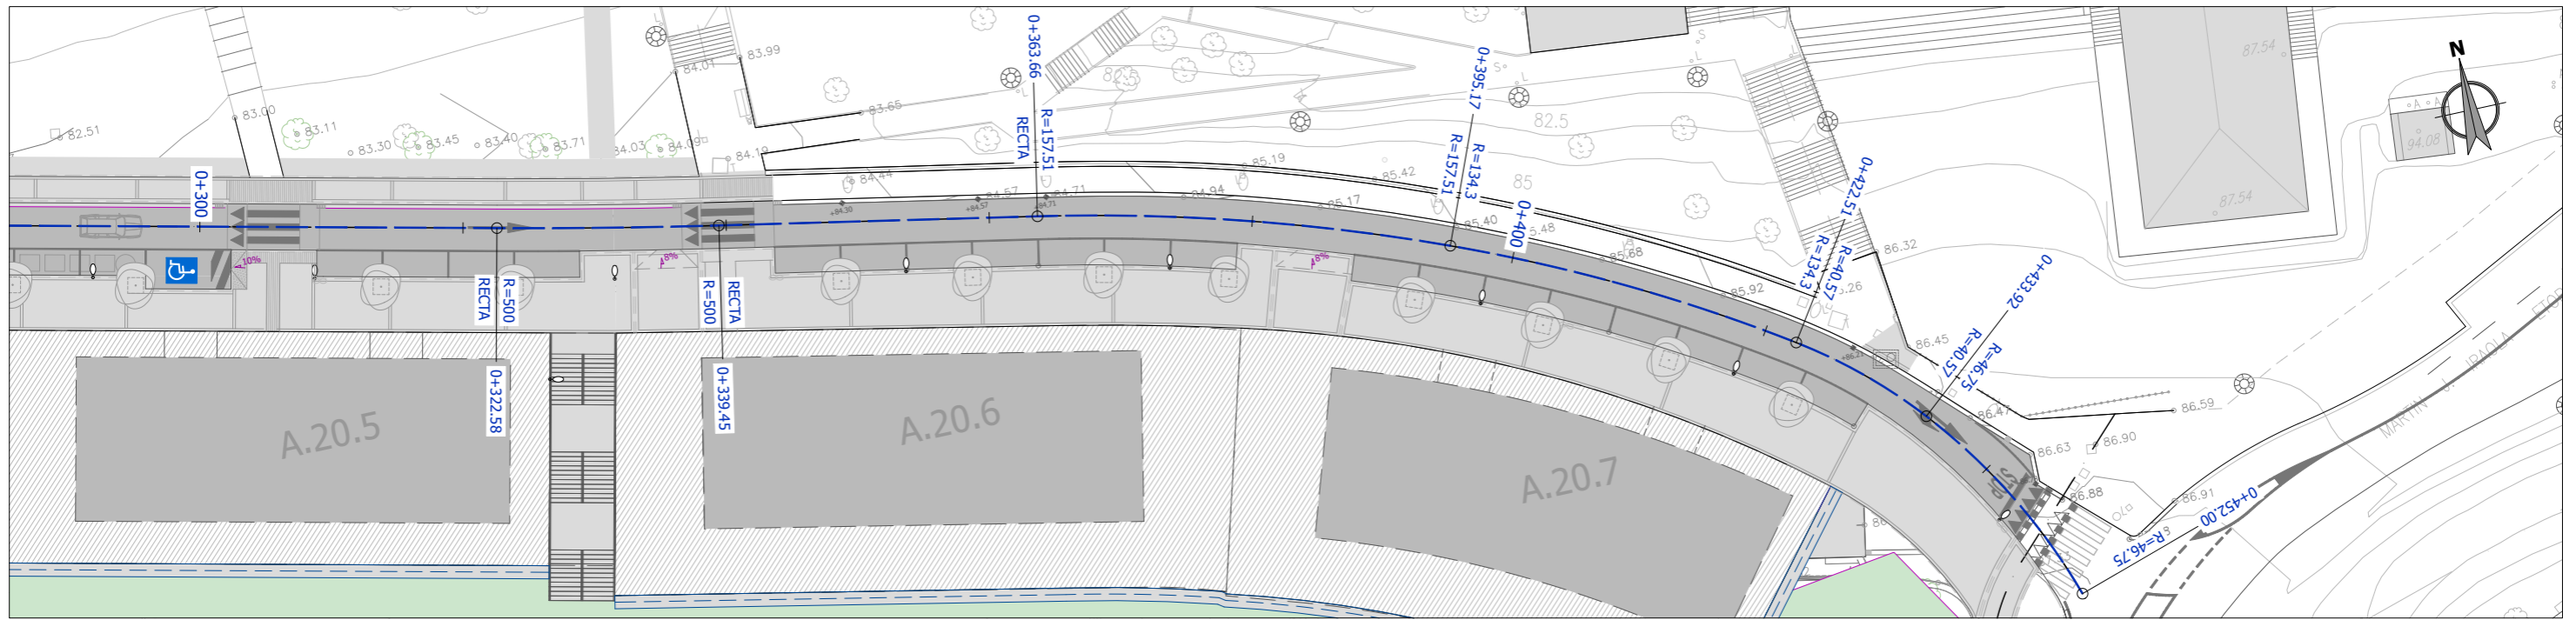

PERFIL LONGITUDINAL
Escala: H=1/500; V=1/100

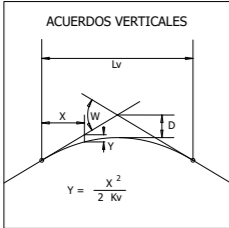

PLANO DE COMPARACION

P.K.		0+300																		0+400	
ORDENADAS	RASANTE	83.109	83.322	83.573	83.835	84.098	84.361	84.623	84.872	85.093	85.312	85.540	85.796	86.053	86.327	86.777	87.504	87.564			
	TERRENO	83.18	83.29	83.52	83.83	84.09	84.35	84.62	84.85	85.06	85.25	85.47	85.71	85.98	86.32	86.75	87.53	87.56			
COTAS ROJAS	DESMONTE	0.07						0.00									0.02	0.00			
	TERRAPLEN		-0.04	-0.05	-0.00	-0.01	-0.01		-0.02	-0.04	-0.06	-0.07	-0.08	-0.07	0.00	0.03					
ACUERDOS VERTICALES			0+317.493 83.507					0+360.895 84.647		0+374.079 84.964		0+394.620 85.413		0+400.324 85.546		0+425.999 86.207		0+446.844 87.012	0+448.701 87.174	0+449.625 87.406	0+450.424 87.564
DIAGRAMA DE CURVATURAS		RECTA				RECTA		R=158				R=134			R=41				R=47		
			0+322.577		0+339.448		0+363.665		0+395.170		0+422.511		0+433.915								





TOLOSako UDALA

2024ko irailaren 17an Gobernu Batzarrak emana

HASIERAKO ONESPENA BALDINTZEKIN




ESKU4cc905a1-d8d9-473d-a945-ecfcd0f960de

referencia gidier: 2020-052-PO

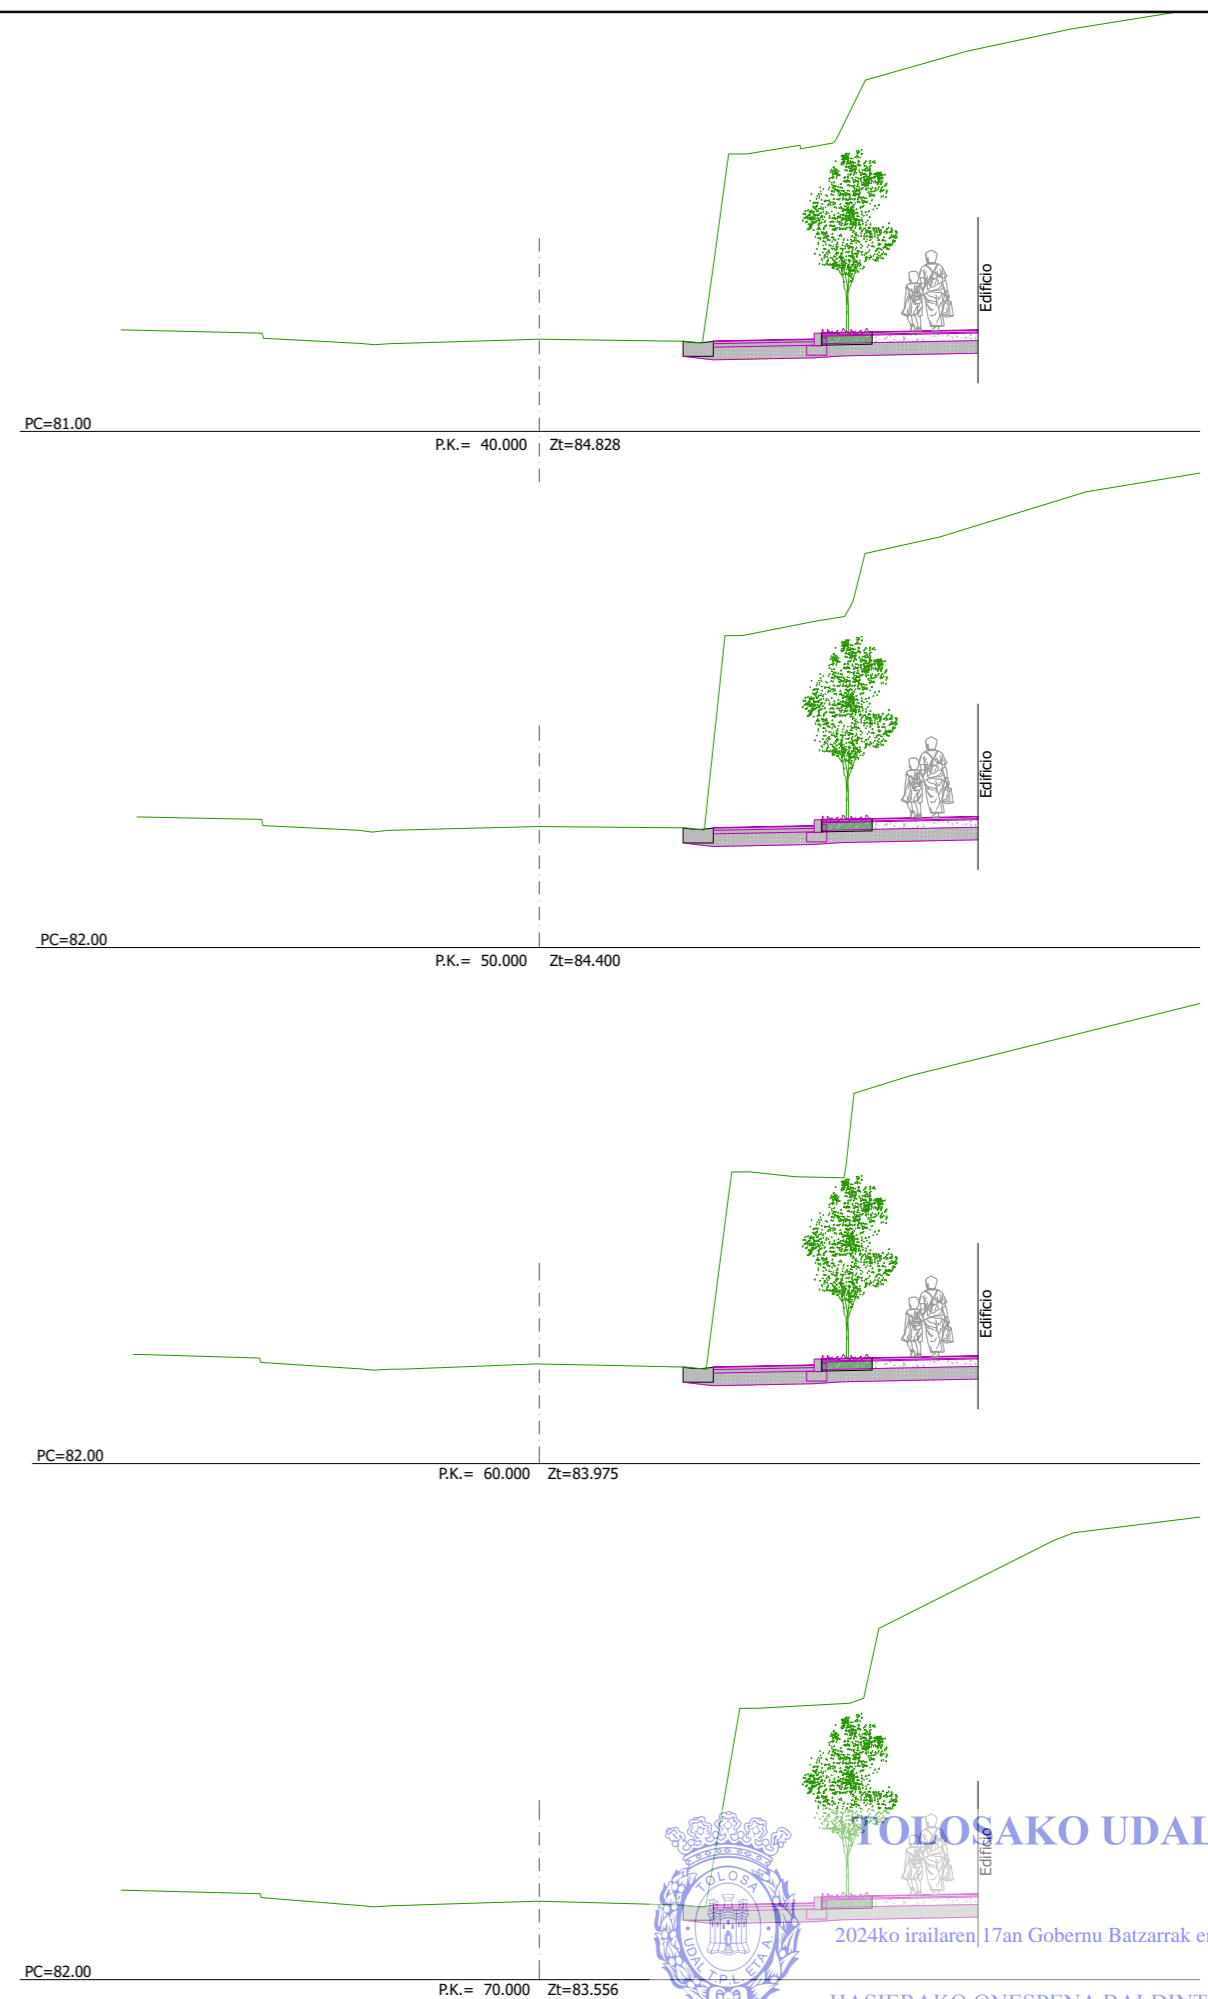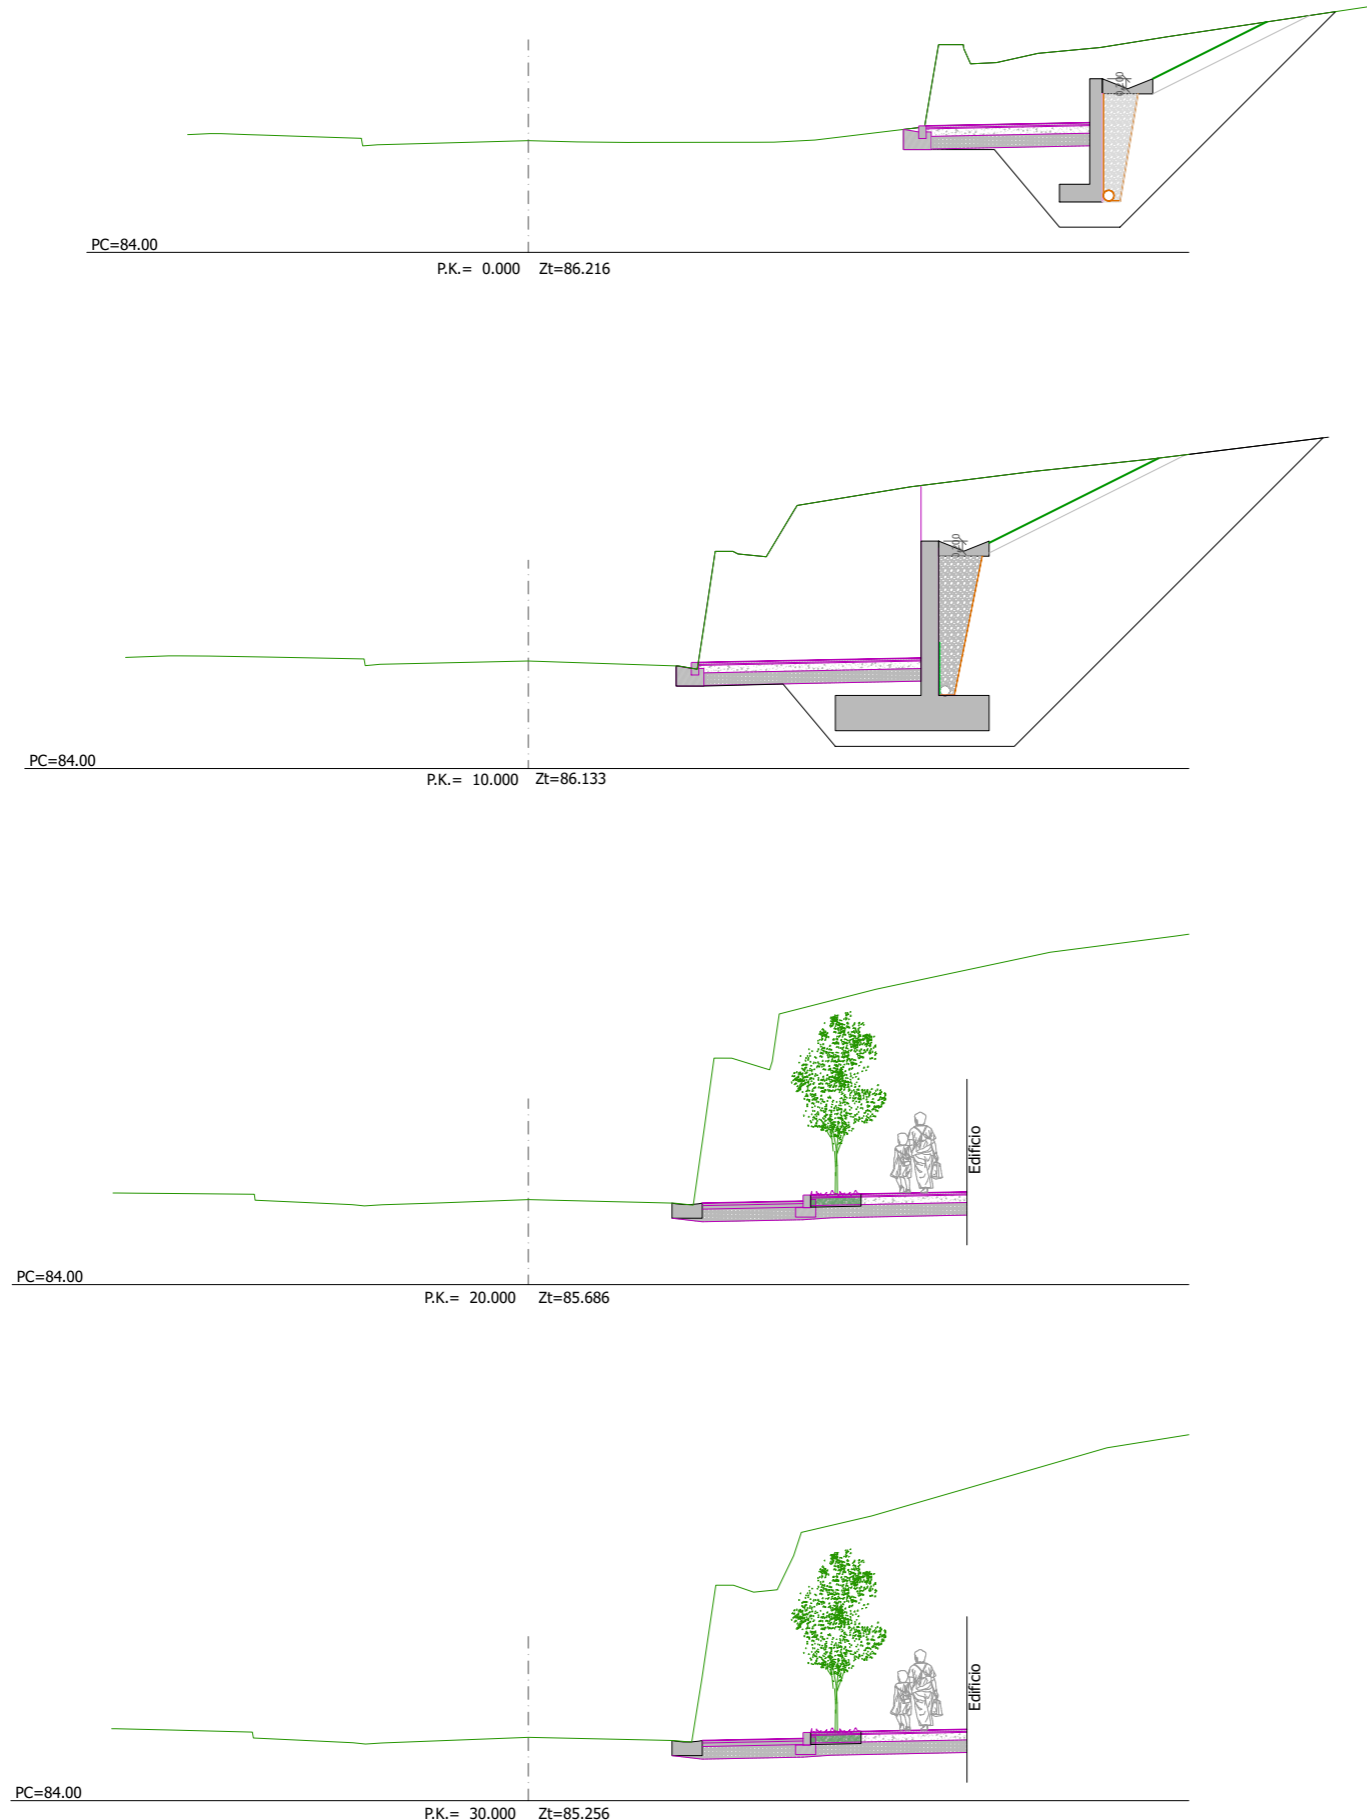

TOLOSAKO UDALA
 2024ko irailaren 17an Gobernu Batzarrak emana
 HASIERAKO ONESPENA BALDINTZEKIN

sustatzaila/promotor	proiektuaren egilea/ autor del proyecto	izenburua/titulo	kokalekua/situación	data/ fecha	eskala/ escala	Izendapena / Designación	plano zk/ nº plano
<p>promotor: construcciones sukia eraikuntzak sa</p>	<p>MIGUEL A. OTERO. COLEGIADO Nº 10.437</p>	<p>AU-24 IURRE EREMUA URBANIZATZEKO PROIEKTU ERALTUA. TOLOSA. PROYECTO MODIFICADO DE URBANIZACIÓN DEL ÁMBITO AU- 24 IURRE. TOLOSA.</p>	TOLOSA	2024eko UZTAILA JULIO 2024	<p>A3: 1/150 A1: 1/75</p> <p>1:75</p>	<p>BIDEAREN TRAZADURA. ZEHARKAKO PROFILAK TRAZADO VIAL. PERFILES TRANSVERSALES</p>	<p>05.2 Hoja 1 de 6</p>

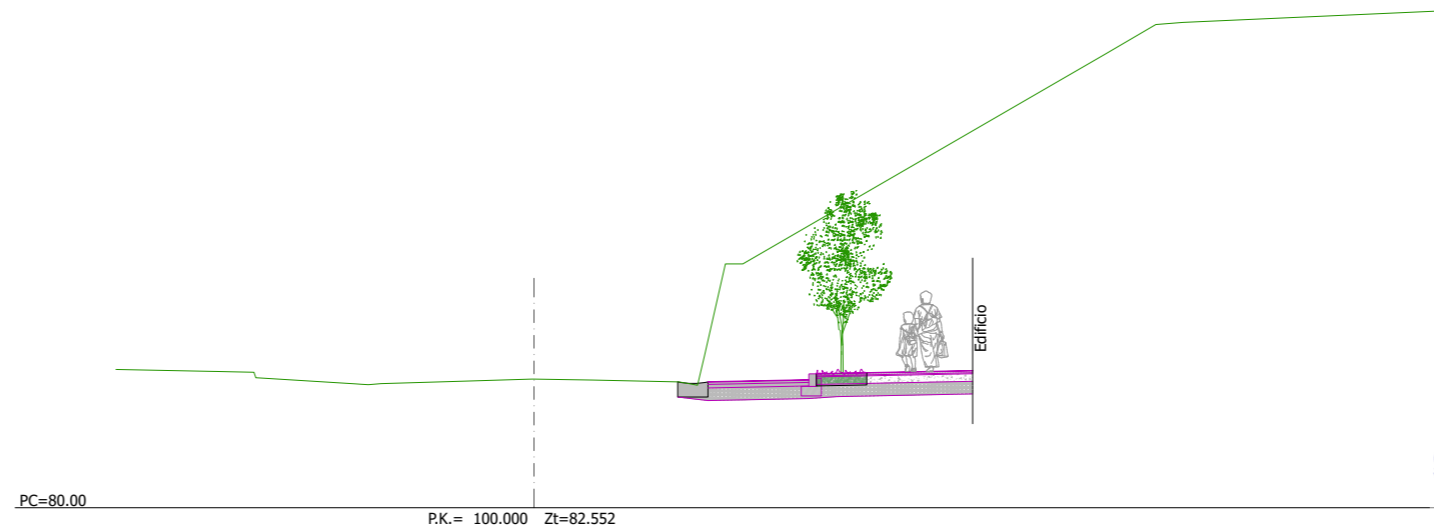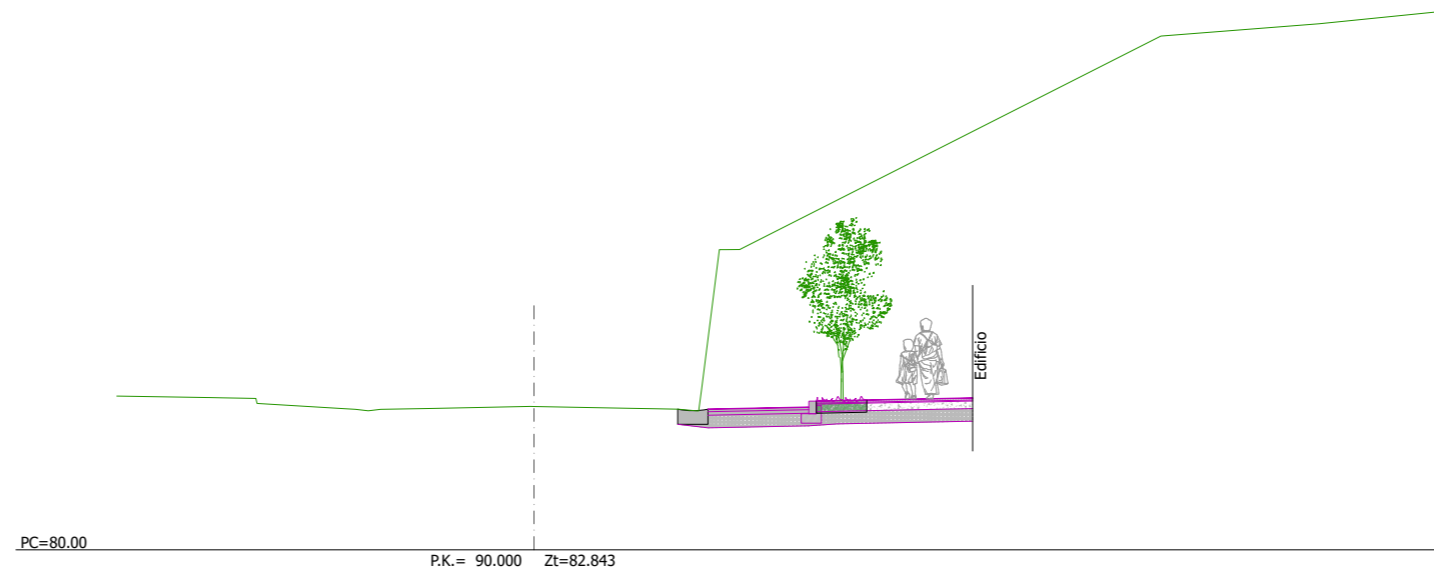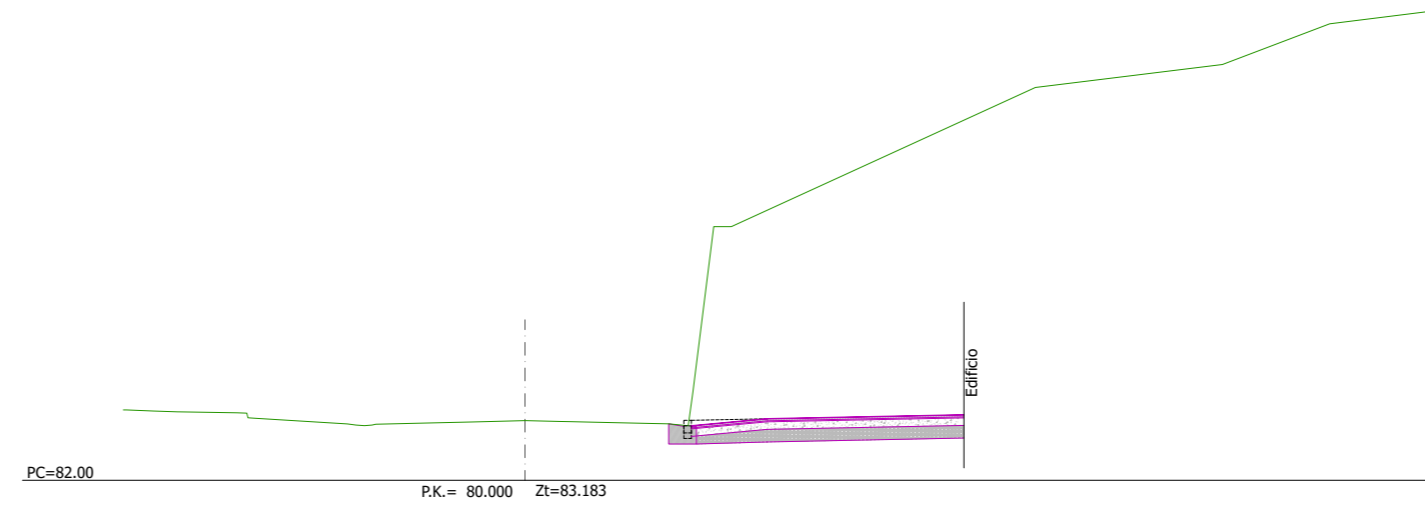






TOLOSAKO UDALA

2024ko irailaren 17an Gobernu Batzarrak emana

HASIERAKO ONESPENA BALDINTZEKIN

sustatzaila/promotor	proiektuaren egilea/ autor del proyecto	izenburua/titulo	kokalekua/situación	data/ fecha	eskala/ escala	Izendapena / Designación	plano zk/ nº plano
<p>promotor: construcciones sukia eraikuntzak sa</p>	<p>MIGUEL A. OTERO, COLEGIADO Nº 10.437</p>	<p>AU-24 IURRE EREMUA URBANIZATZEKO PROIEKTU ERALTUA. TOLOSA. PROYECTO MODIFICADO DE URBANIZACIÓN DEL ÁMBITO AU- 24 IURRE. TOLOSA.</p>	TOLOSA	2024eko UZTAILA JULIO 2024	<p>A3: 1/150 A1: 1/75</p> <p>1:75</p>	<p>BIDEAREN TRAZADURA. ZEHARKAKO PROFILAK TRAZADO VIAL. PERFILES TRANSVERSALES</p>	<p>05.2 Hoja 2 de 6</p>

RSKU4cc905a1-d8d9-473d-a945-ecfcd0f960de

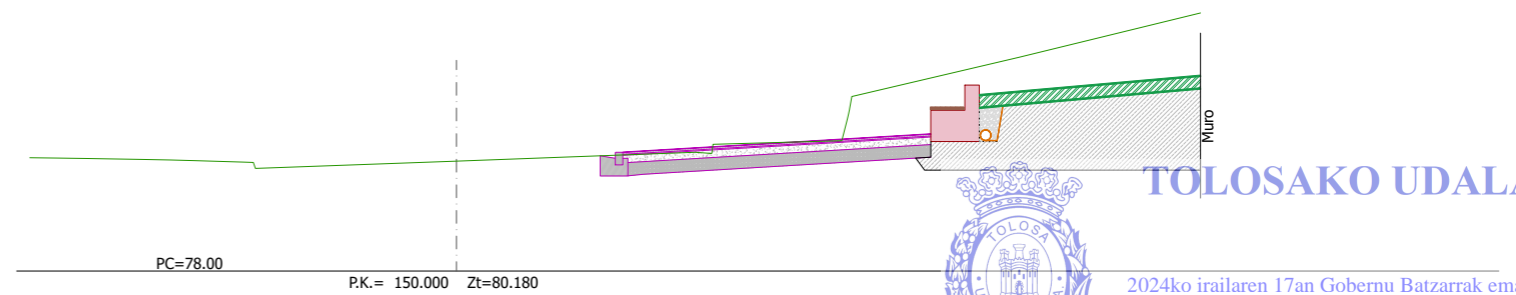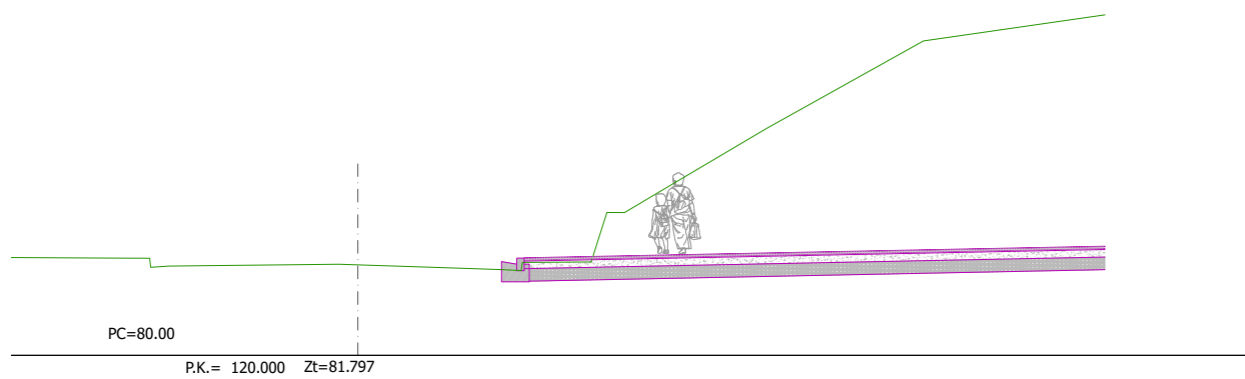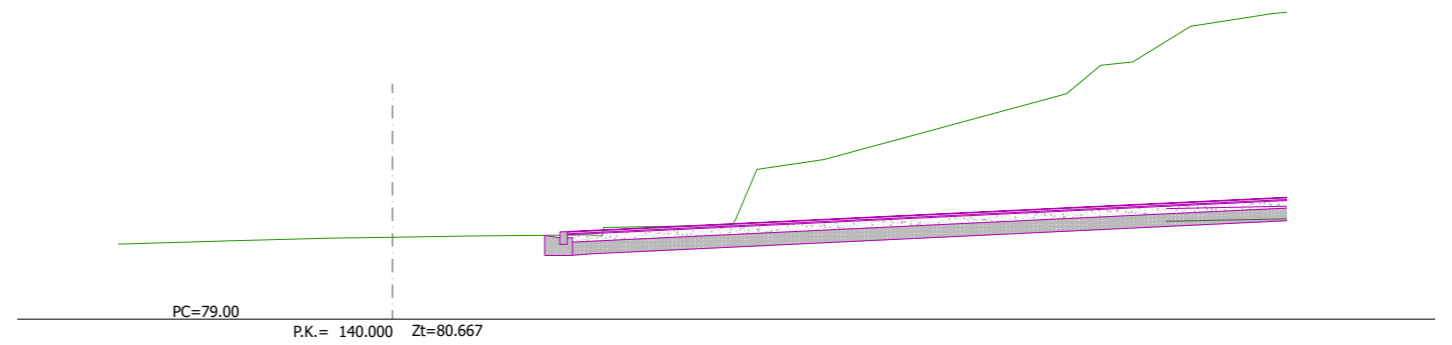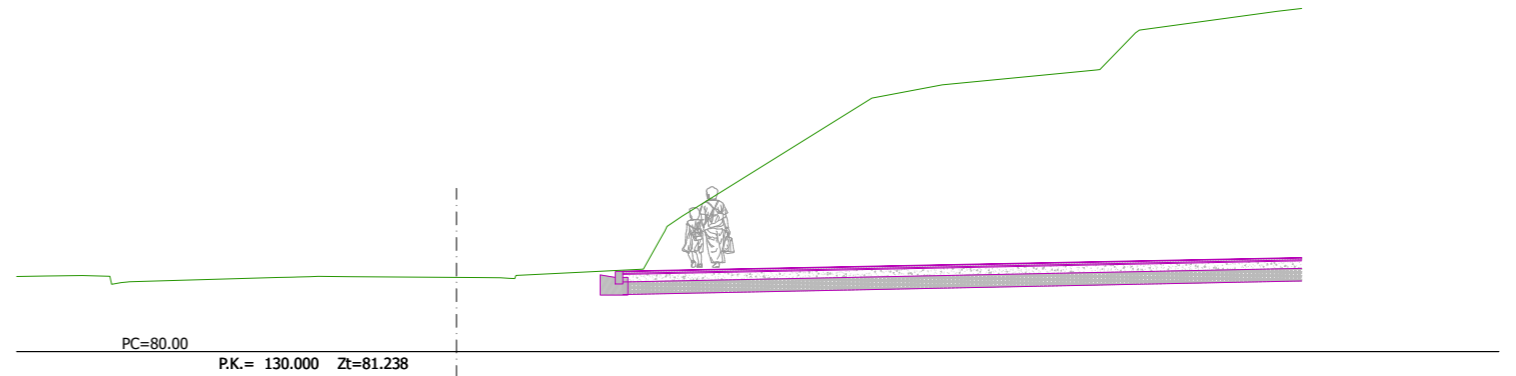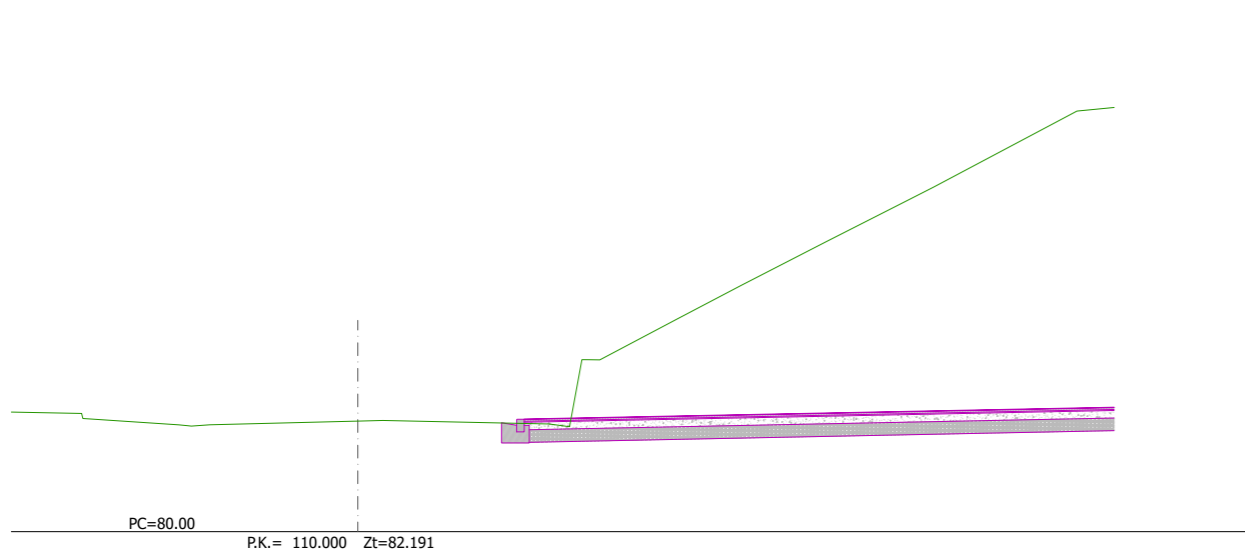

TOLOSAKO UDALA

2024ko irailaren 17an Gobernu Batzarrak emana











HASIERAKO ONESPENA BALDINTZEKIN

referencia gidier: 2020-052-PO

sustatzaila/promotor	proiektuaren egilea/ autor del proyecto	izenburua/titulo	kokalekua/situación	data/ fecha	eskala/ escala	Izendapena / Designación	plano zk/ nº plano
<p>promotor: construcciones sukia eraikuntzak sa</p>	<p>MIGUEL A. OTERO, COLEGIADO Nº 10.437</p>	<p>AU-24 IURRE EREMUA URBANIZATZEKO PROIEKTU ERALTUA. TOLOSA. PROYECTO MODIFICADO DE URBANIZACIÓN DEL ÁMBITO AU- 24 IURRE. TOLOSA.</p>	TOLOSA	2024eko UZTAILA JULIO 2024	<p>A3: 1/150 A1: 1/75</p> <p>1:75</p>	<p>BIDEAREN TRAZADURA. ZEHARKAKO PROFILAK TRAZADO VIAL. PERFILES TRANSVERSALES</p>	<p>05.2 Hoja 3 de 6</p>

ESKU4cc905a1-d8d9-473d-a945-ecfcd0f960de

referencia gidier: 2020-052-PO

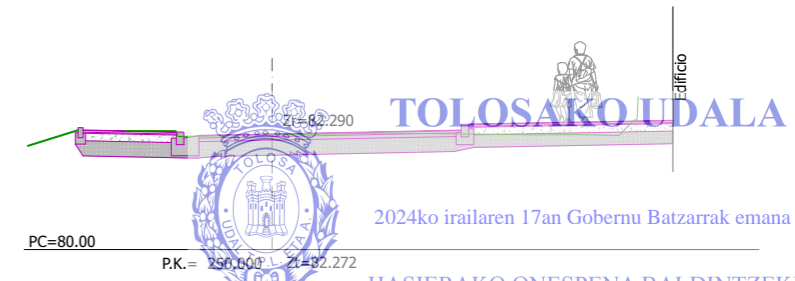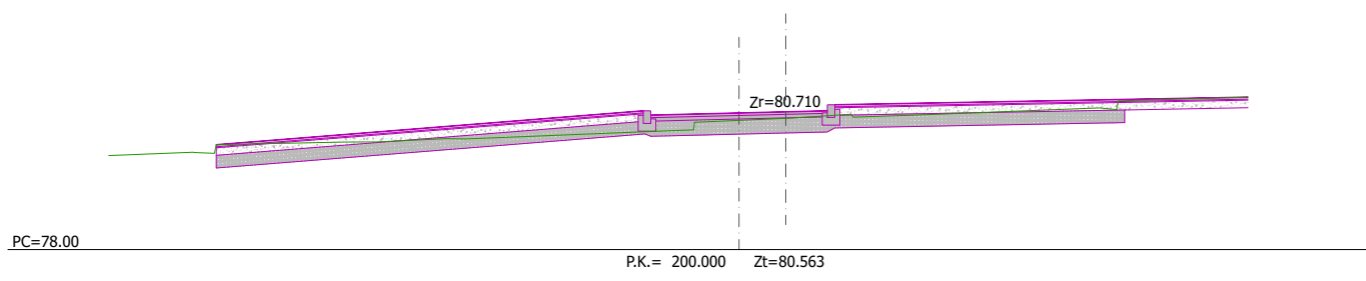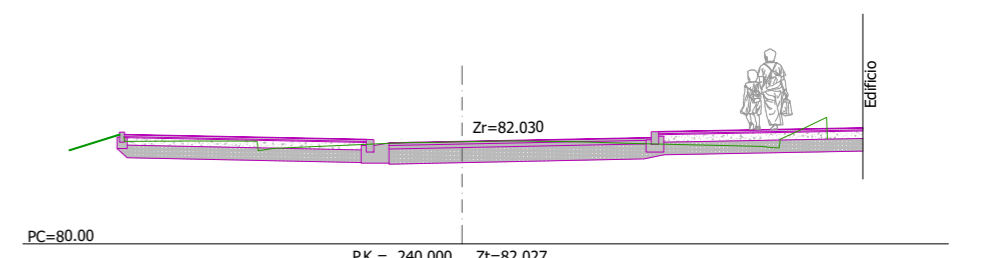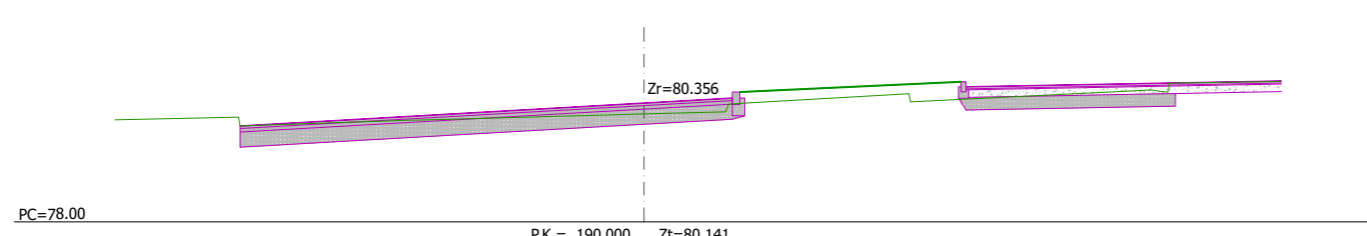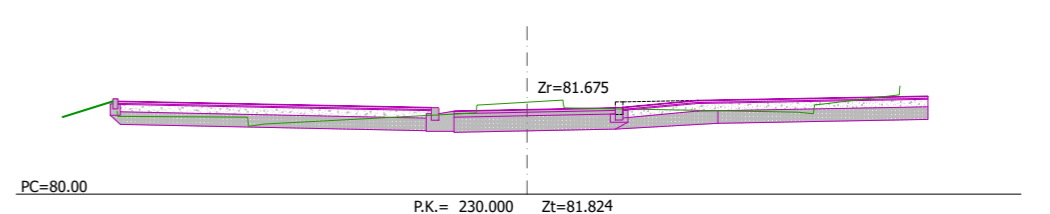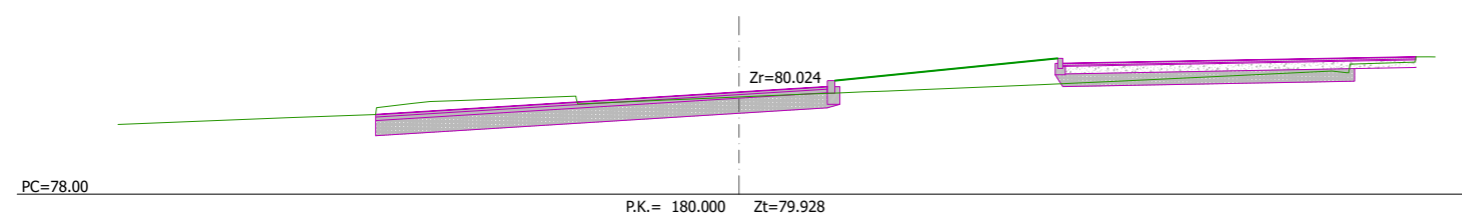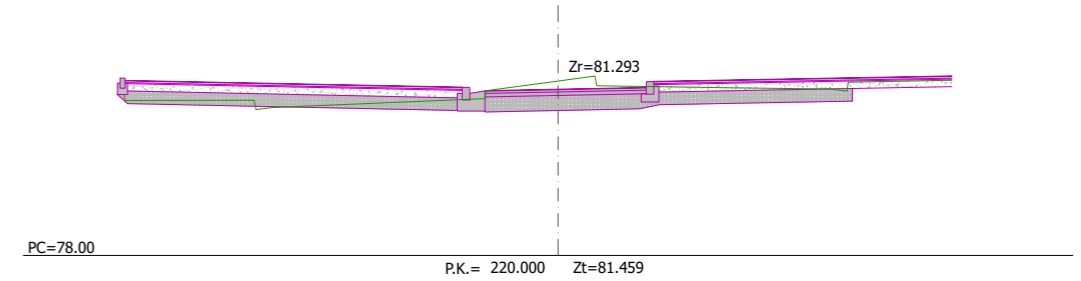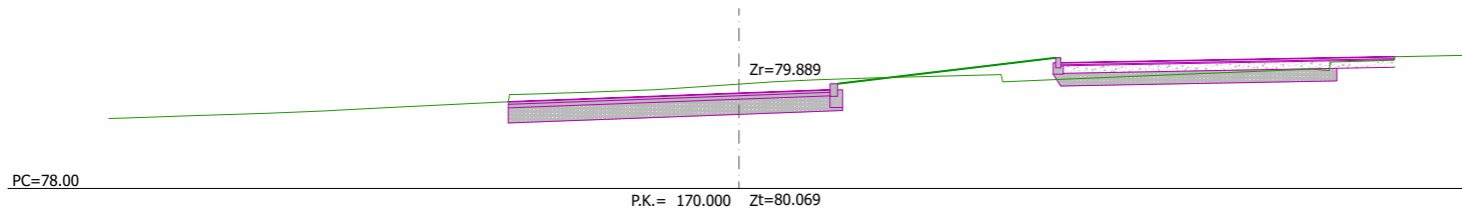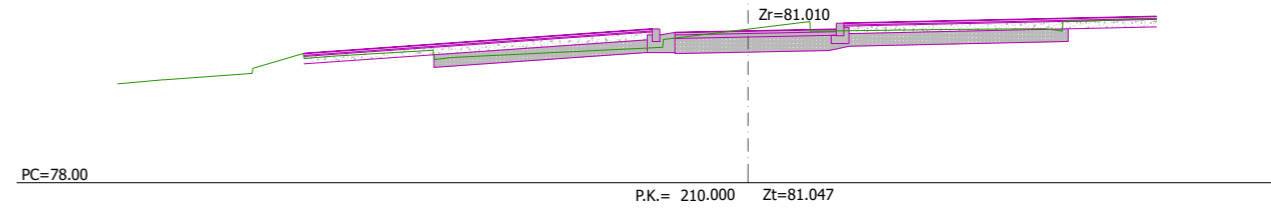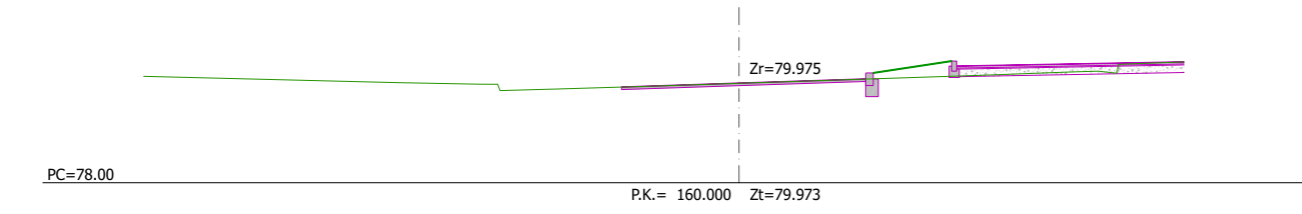











TOLOSAKO UDALA

2024ko irailaren 17an Gobernu Batzarrak emana

HASIERAKO ONESPENA BALDINTZEKIN

sustatzaila/ promotor	proiektuaren egilea/ autor del proyecto	izenburua/ título	kokalekua/ situación	data/ fecha	eskala/ escala	Izendapena / Designación	plano zk/ nº plano
<p>promotor: construcciones sukia eraikuntzak sa</p>	<p>MIGUEL A. OTERO, COLEGIADO Nº 10.437</p>	<p>AU-24 IURRE EREMUA URBANIZATZEKO PROIEKTU ERALTUA. TOLOSA. PROYECTO MODIFICADO DE URBANIZACIÓN DEL ÁMBITO AU- 24 IURRE. TOLOSA.</p>	TOLOSA	2024eko UZTAILA JULIO 2024	<p>A3: 1/150 A1: 1/75</p> <p>1:75</p>	<p>BIDEAREN TRAZADURA. ZEHARKAKO PROFILAK TRAZADO VIAL. PERFILES TRANSVERSALES</p>	<p>05.2 Hoja 4 de 6</p>

ESKU4cc905a1-d8d9-473d-a945-ecfcd0f960de

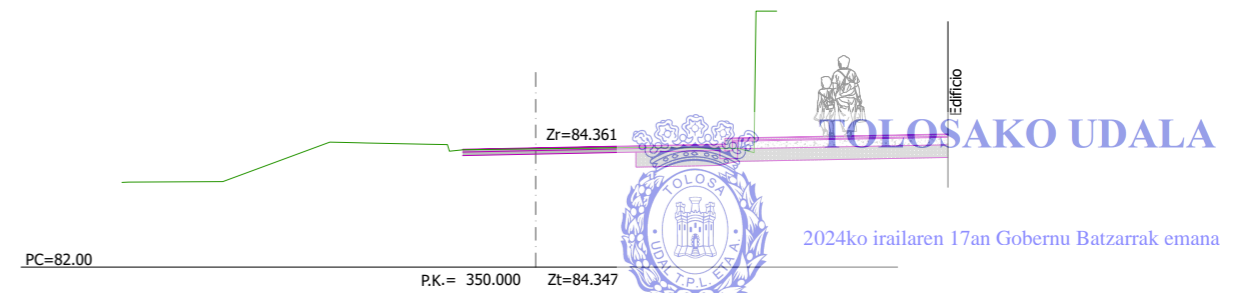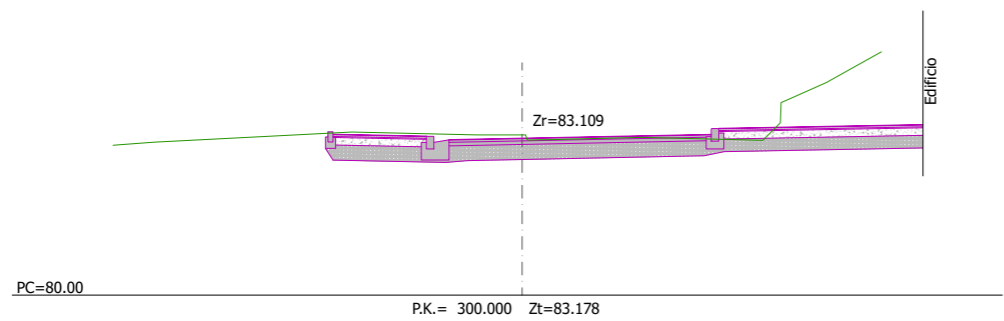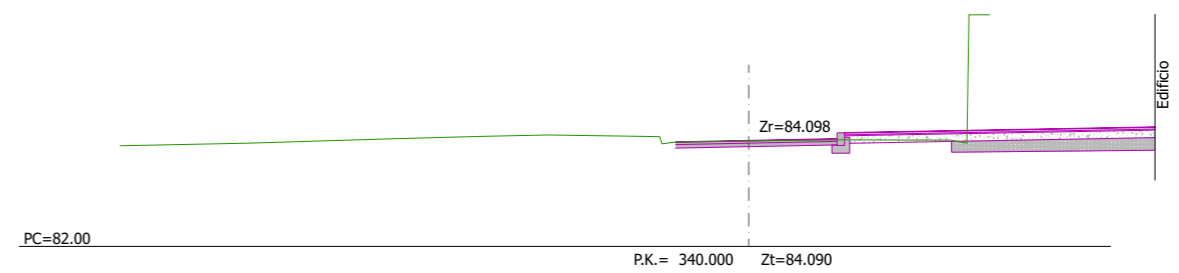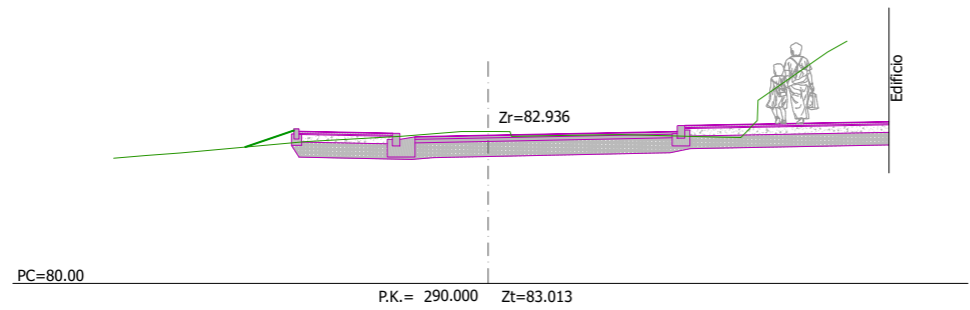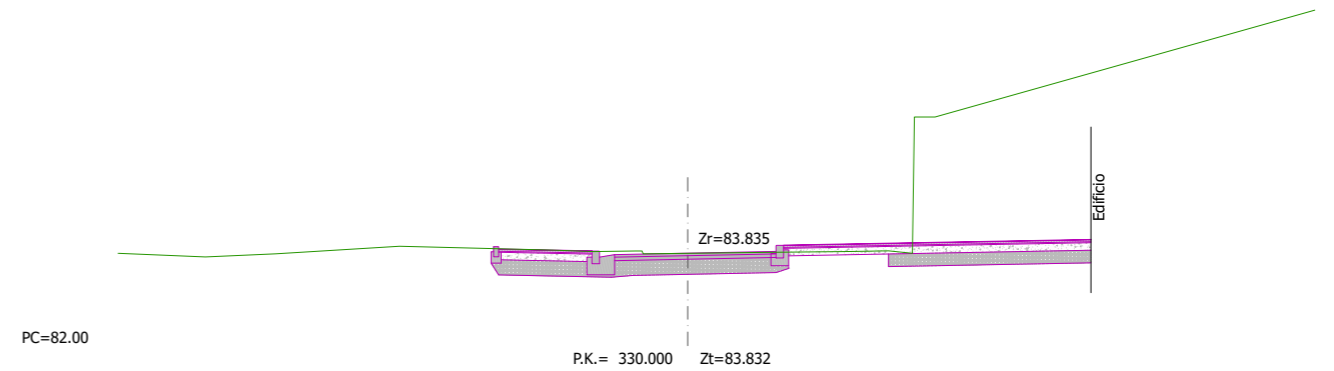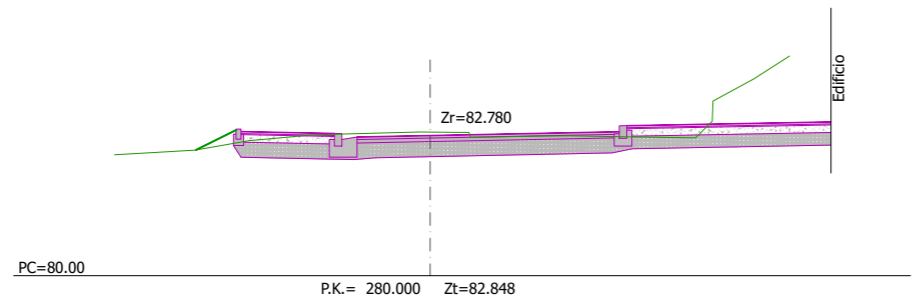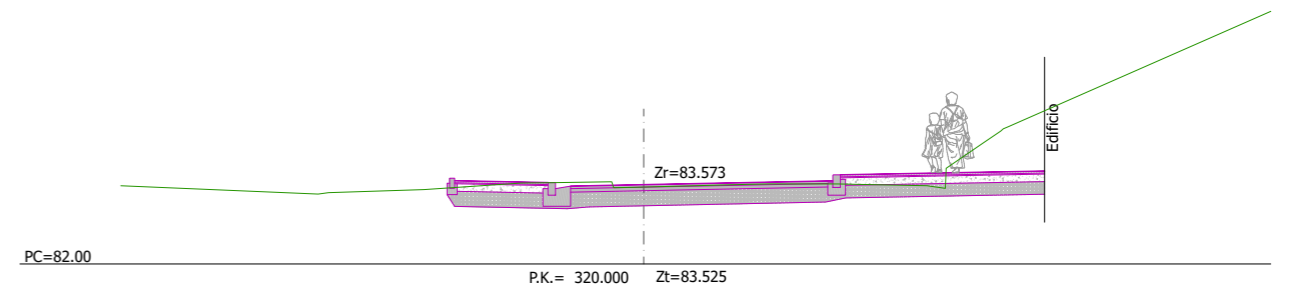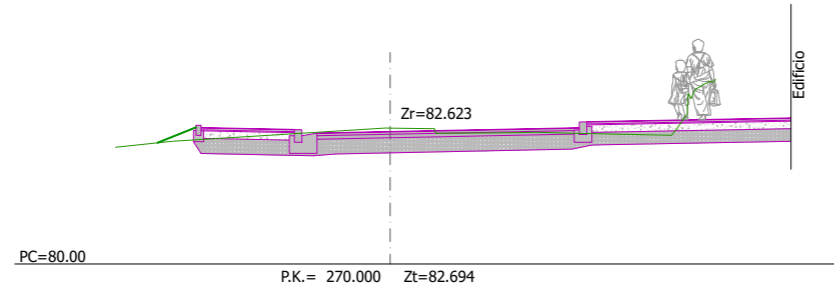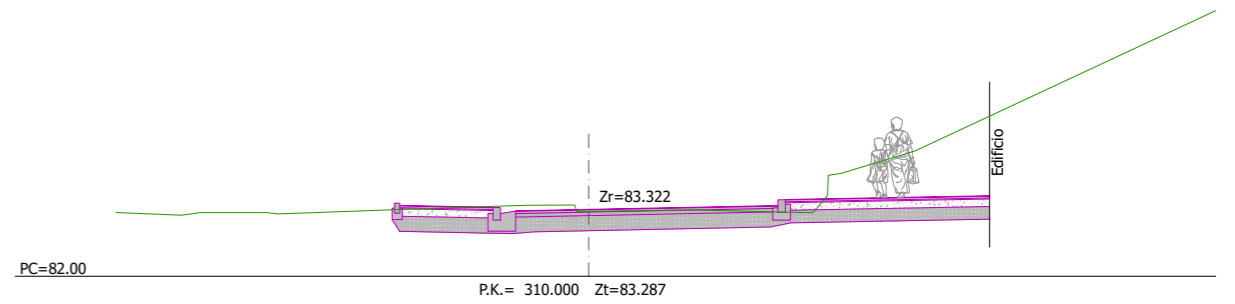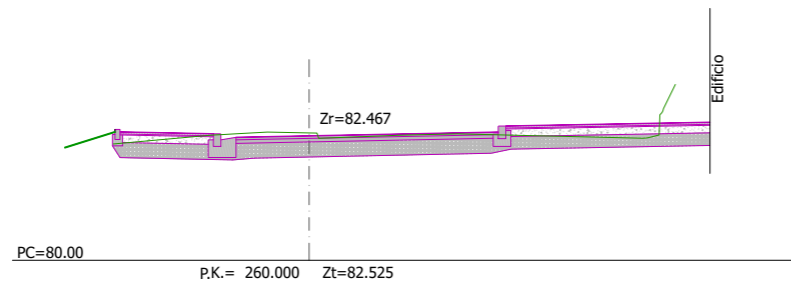

TOLOSAKO UDALA











2024ko irailaren 17an Gobernu Batzarrak emana

HASIERAKO ONESPENA BALDINTZEKIN

referencia gidier: 2020-052-PO

sustatzailea/promotor	proiektuaren egilea/ autor del proyecto	izenburua/titulo	kokalekua/situación	data/ fecha	eskala/ escala	Izendapena / Designación	plano zk/ nº plano
<p>promotor: construcciones sukia eraikuntzak sa</p>	<p>MIGUEL A. OTERO, COLEGIADO Nº 10.437</p>	AU-24 IURRE EREMUA URBANIZATZEKO PROIEKTU ERALTUA. TOLOSA. PROYECTO MODIFICADO DE URBANIZACIÓN DEL ÁMBITO AU- 24 IURRE. TOLOSA.	TOLOSA	2024eko UZTAILA JULIO 2024	A3: 1/150 A1: 1/75 1:75	BIDEAREN TRAZADURA. ZEHARKAKO PROFILAK TRAZADO VIAL. PERFILES TRANSVERSALES	05.2 Hoja 5 de 6

ESKU4cc905a1-d8d9-473d-a945-ecfcd0f960de

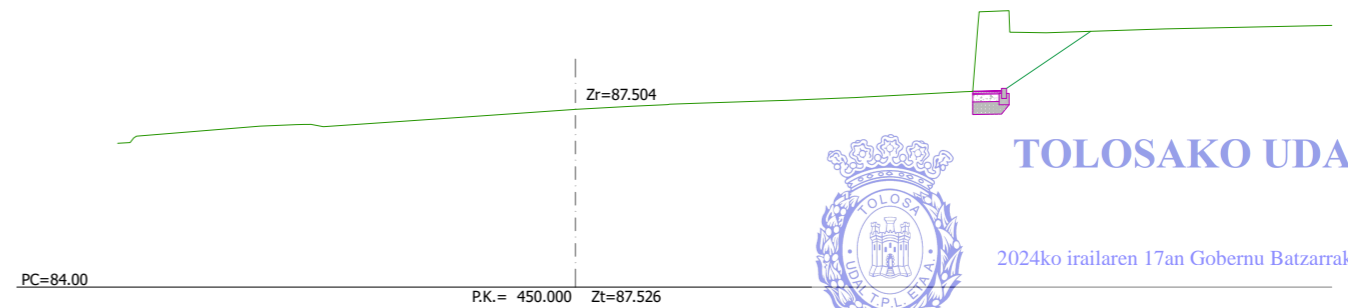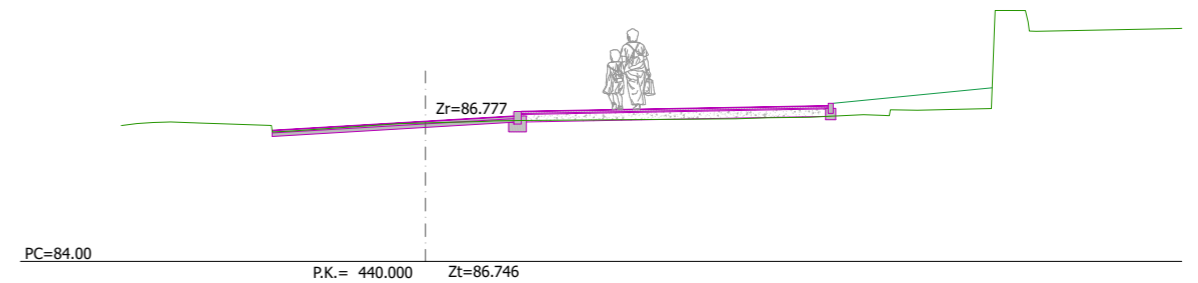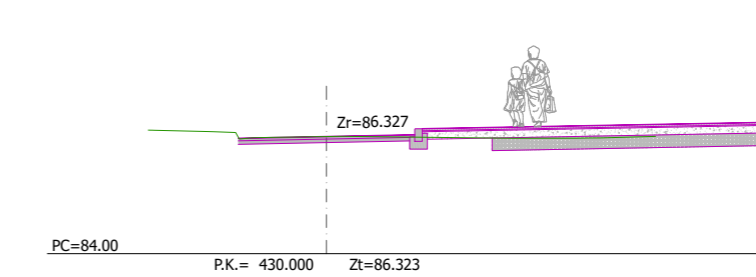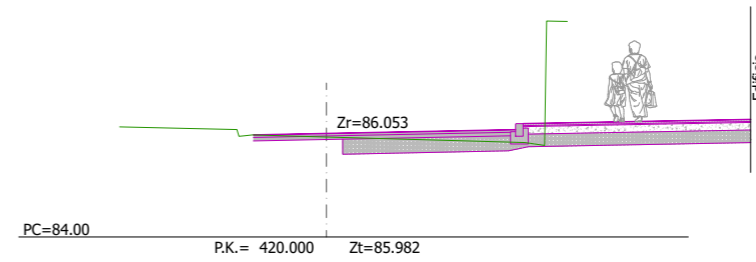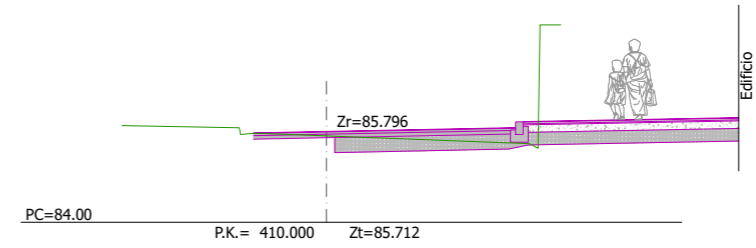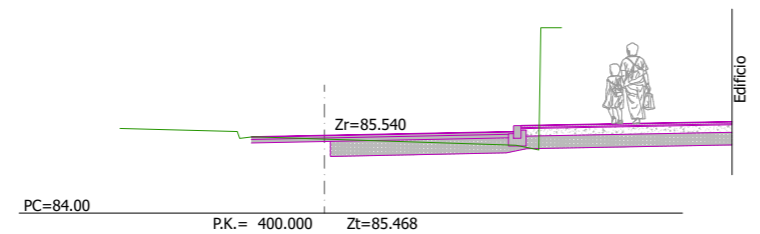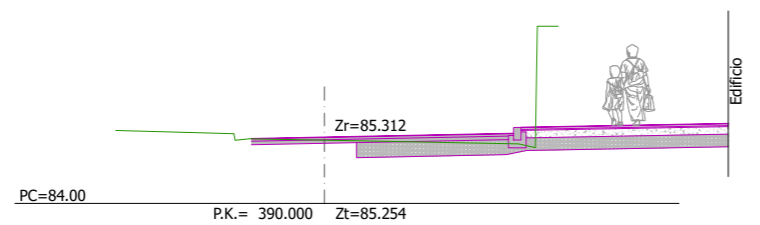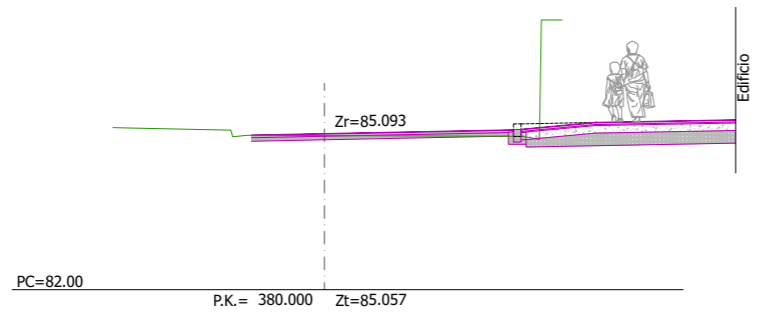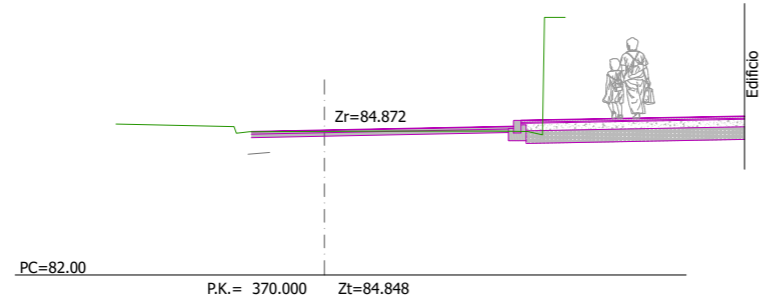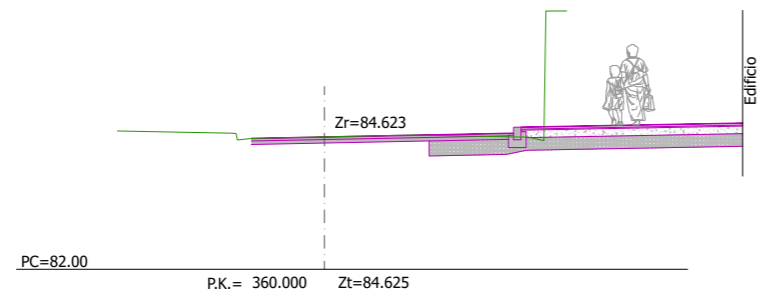



TOLOSA UDALA

2024ko irailaren 17an Gobernu Batzarrak emana

HASIERAKO ONESPENA BALDINTZEKIN

referencia gidier: 2020-052-PO

sustatzaila/promotor	proiektuaren egilea/ autor del proyecto	izenburua/titulo	kokalekua/situación	data/ fecha	eskala/ escala	Izendapena / Designación	plano zk/ nº plano
<p>promotor: construcciones sukia eraikuntzak sa</p>	<p>MIGUEL A. OTERO, COLEGIADO Nº 10.437</p>	AU-24 IURRE EREMUA URBANIZATZEKO PROIEKTU ERALTUA. TOLOSA. PROYECTO MODIFICADO DE URBANIZACIÓN DEL ÁMBITO AU- 24 IURRE. TOLOSA.	TOLOSA	2024eko UZTAILA JULIO 2024	A3: 1/150 A1: 1/75 1:75	BIDEAREN TRAZADURA. ZEHARKAKO PROFILAK TRAZADO VIAL. PERFILES TRANSVERSALES	05.2 Hoja 6 de 6

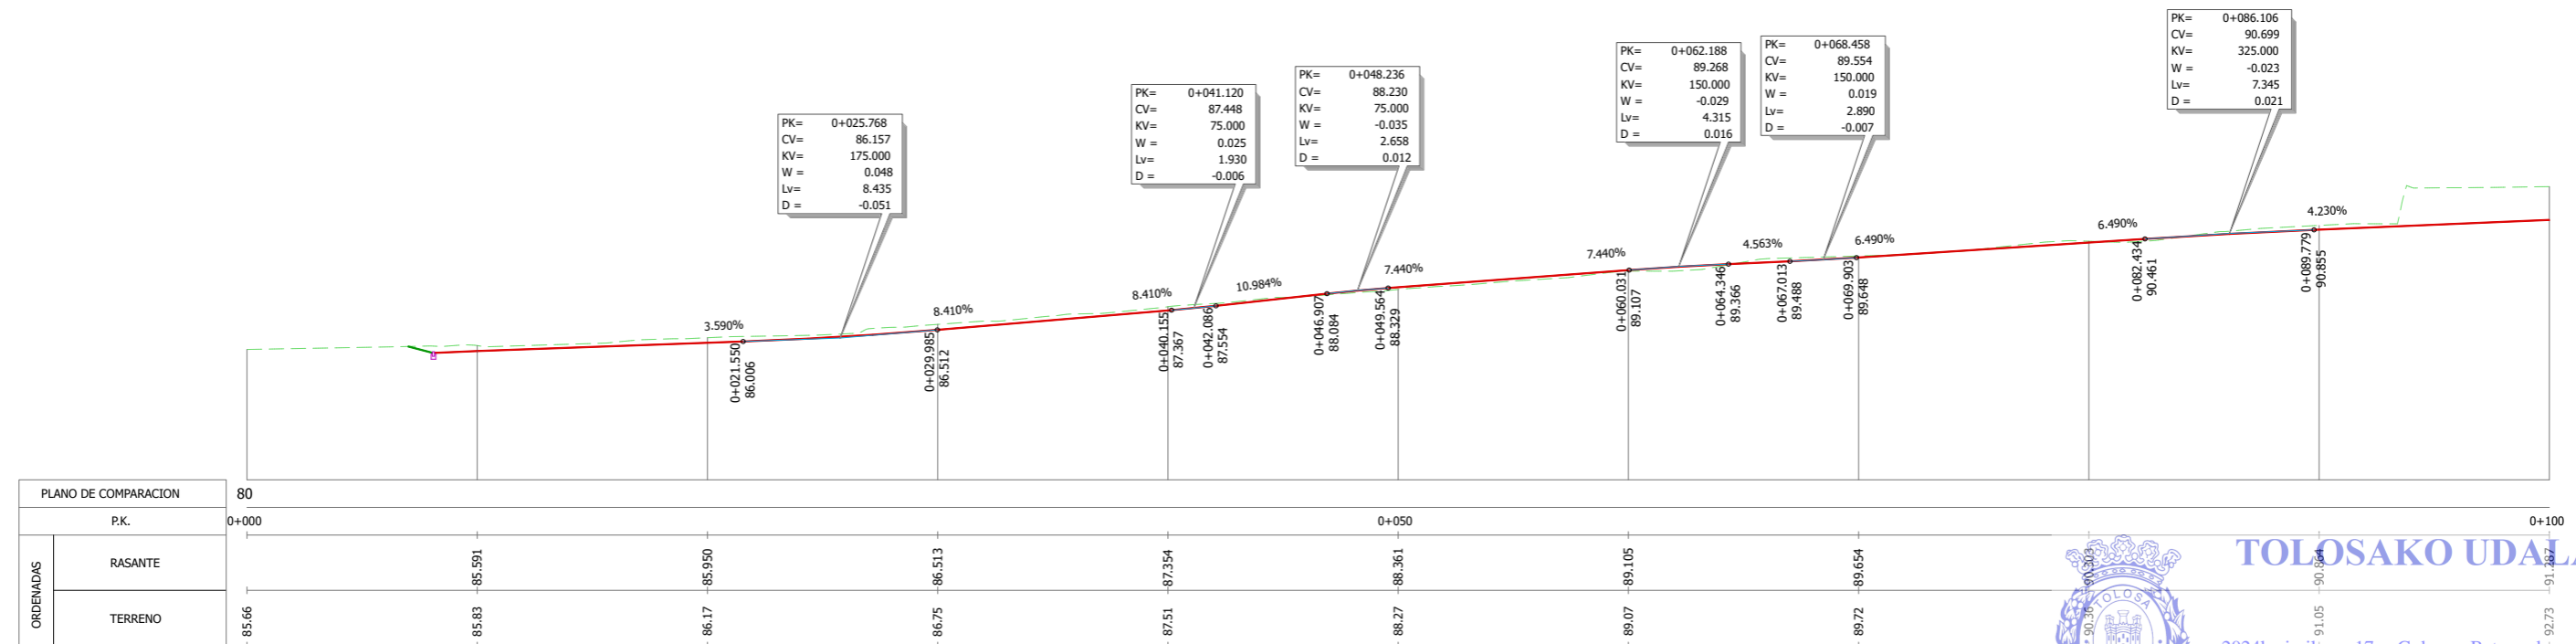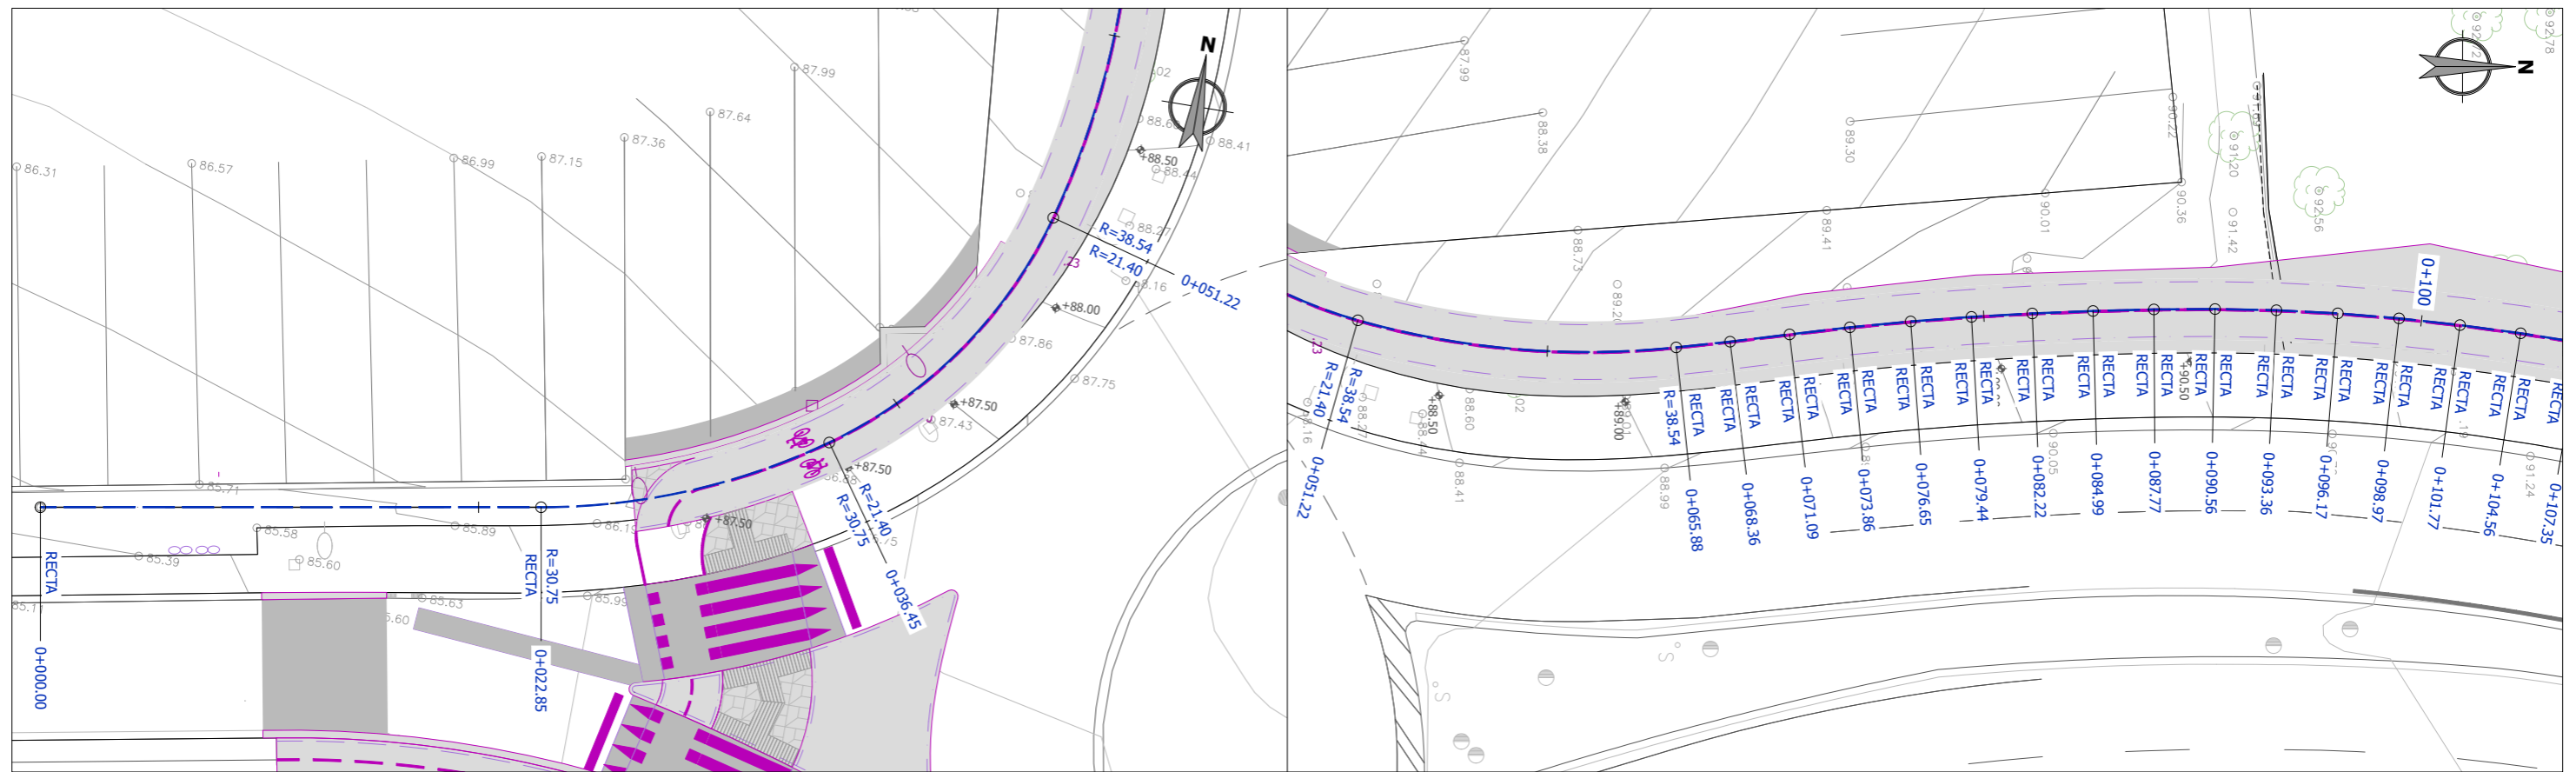

PLANO DE COMPARACION		P.K.
ORDENADAS	RASANTE	0+000
	TERRENO	85.66





TOLOSAKO UDALA

2024ko irailaren 17an Gobernu Batzarrak emana

HASIERAKO ONESPENA BALDINTZEKIN












referencia gidier: 2020-052-PO

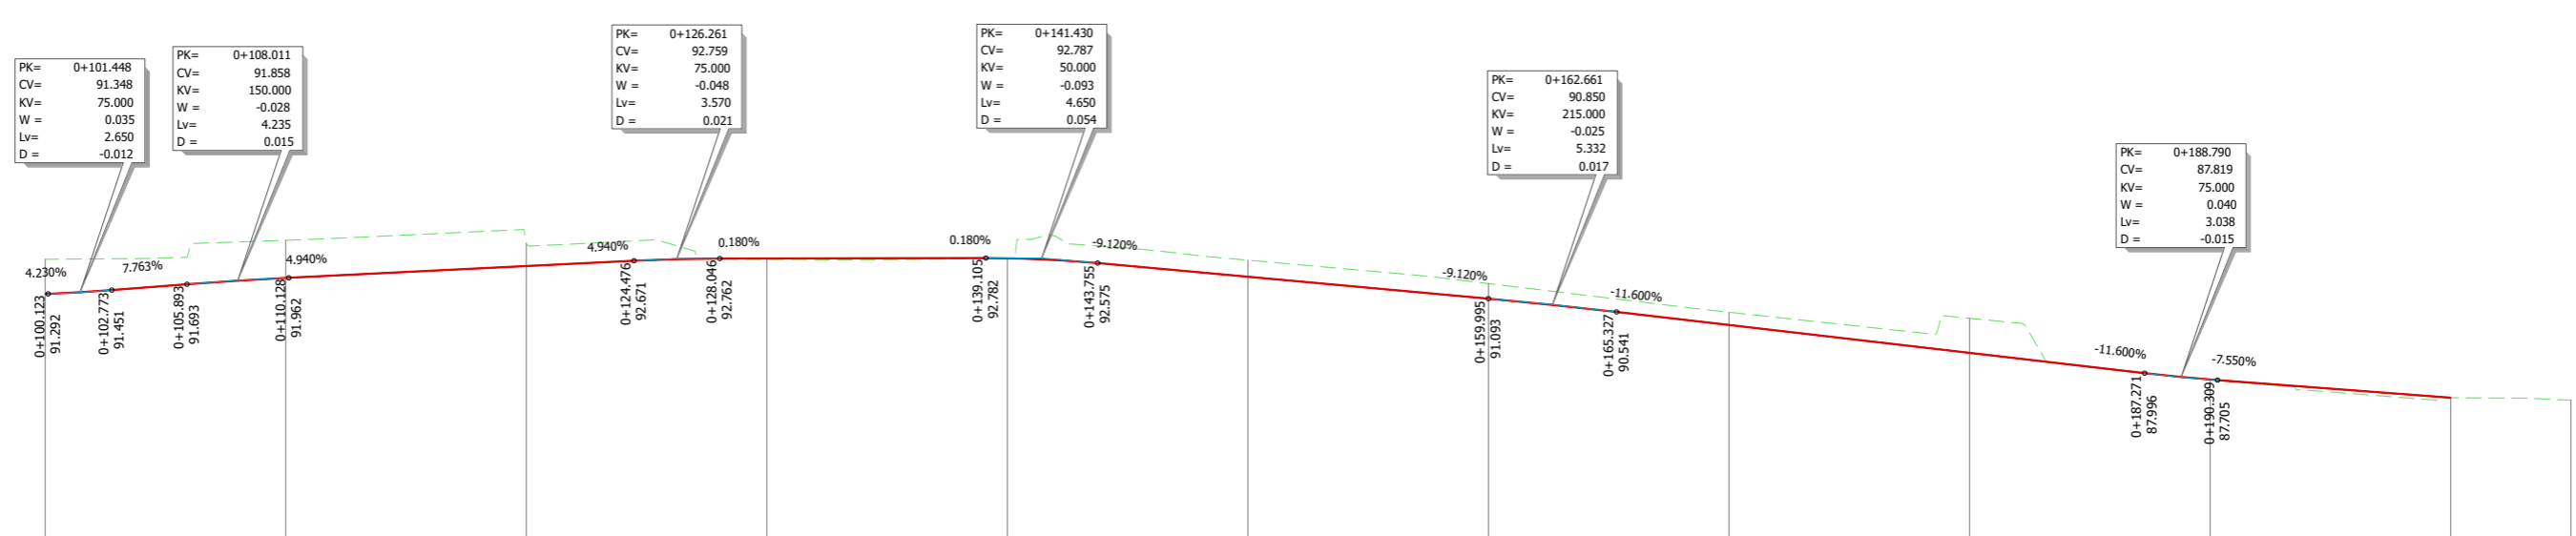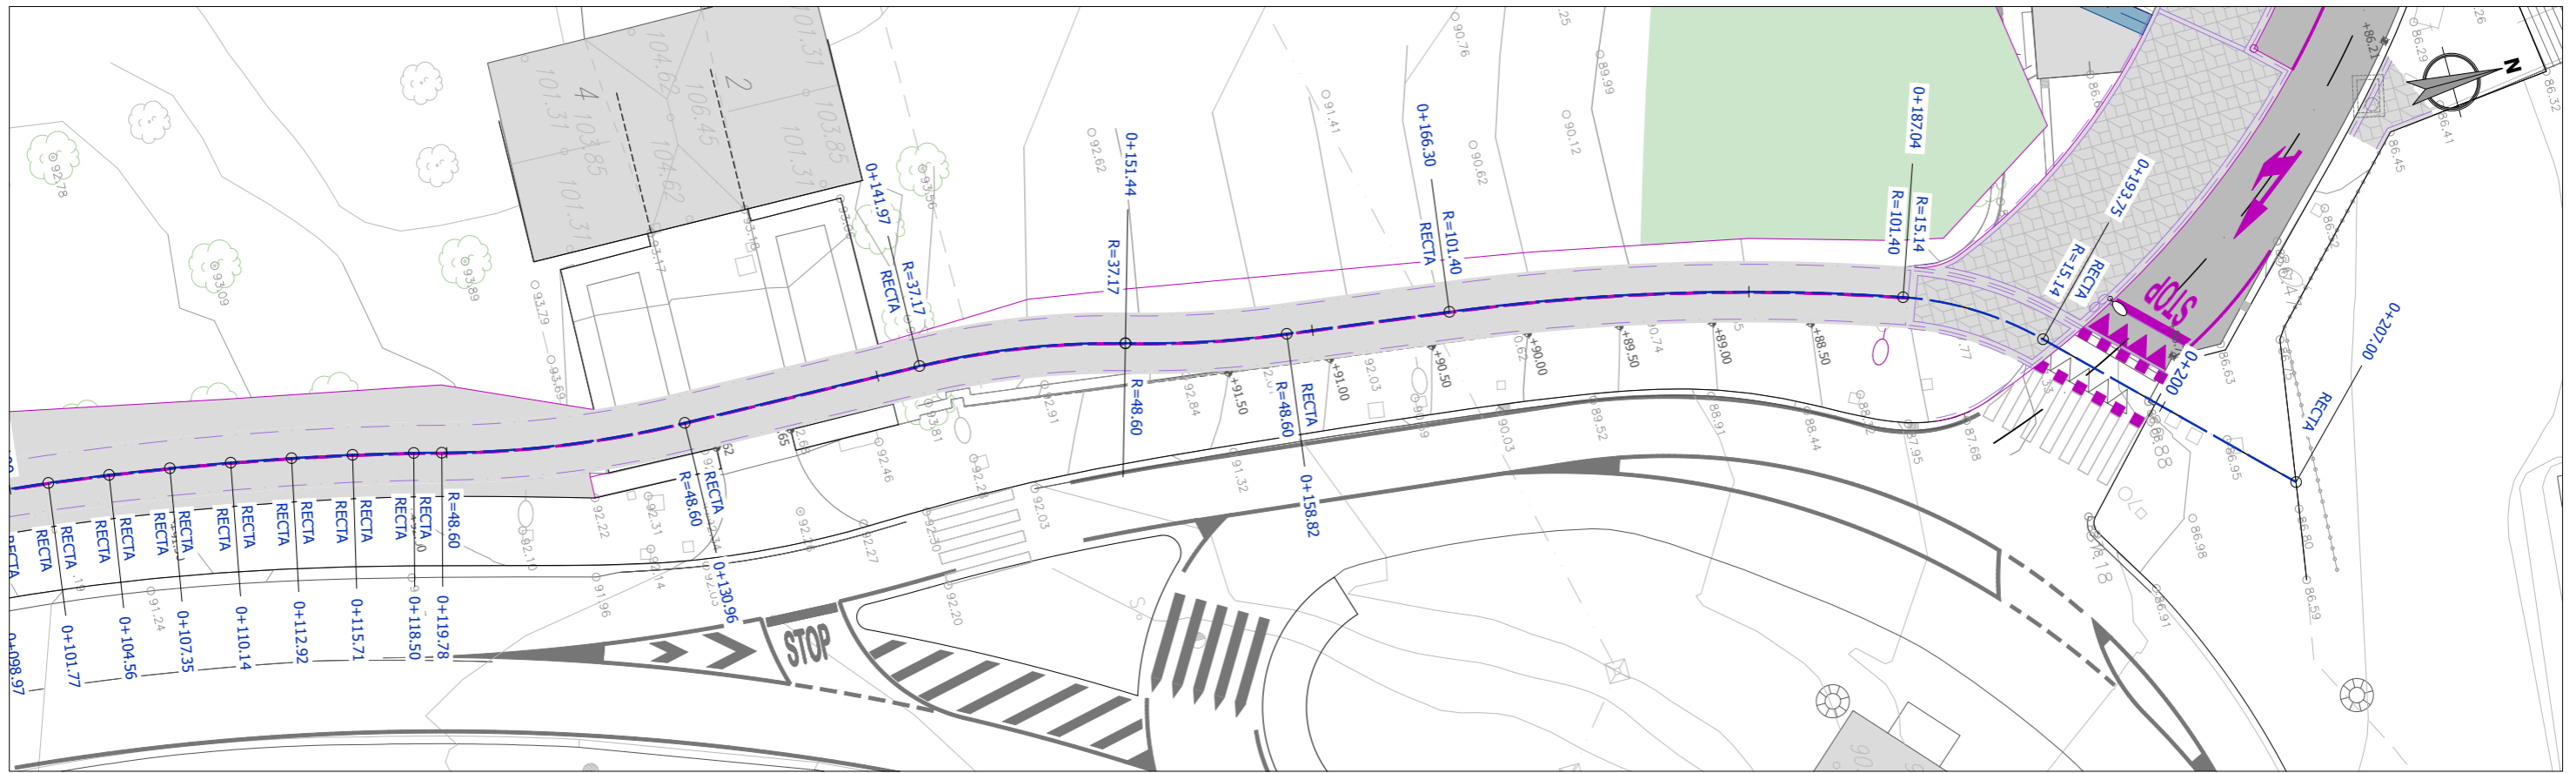

PLANO DE COMPARACION		81
ORDENADAS	PK.	
RASANTE	0+100	91.287
TERRENO		92.73
		93.52
		93.38
		92.73
		92.76
		92.76
		92.69
		91.72
		90.53
		89.999
		88.839
		87.729
		86.973
		86.87

TOLOSAKO UDALA
 2024ko Azararen 17an Gobernu Batzarak eman
 HASIERAKO ONESPENA BALDINTZEKIN

RSKU4cc905a1-d8d9-473d-a945-ecfcd0f960de

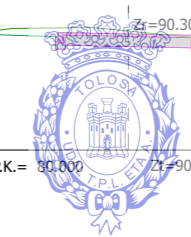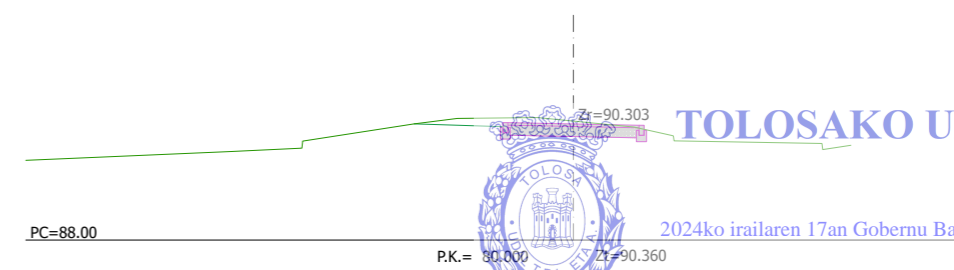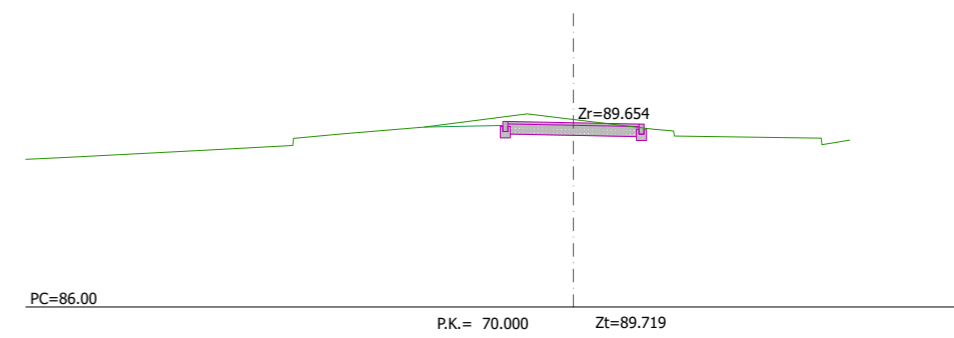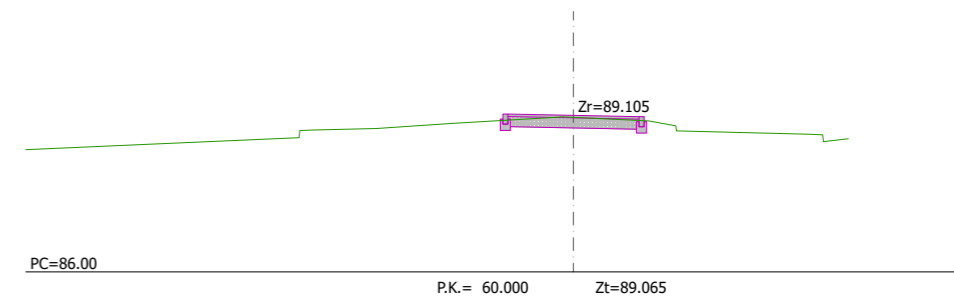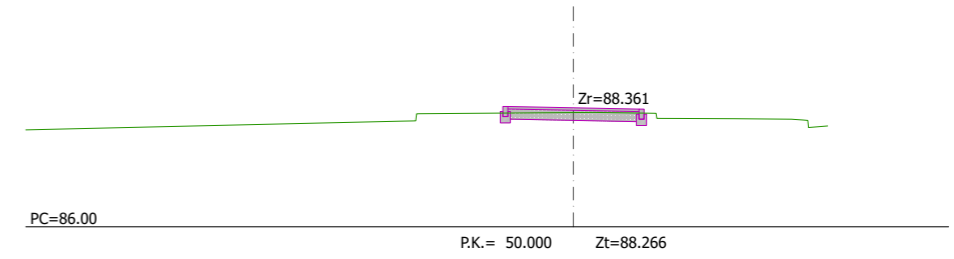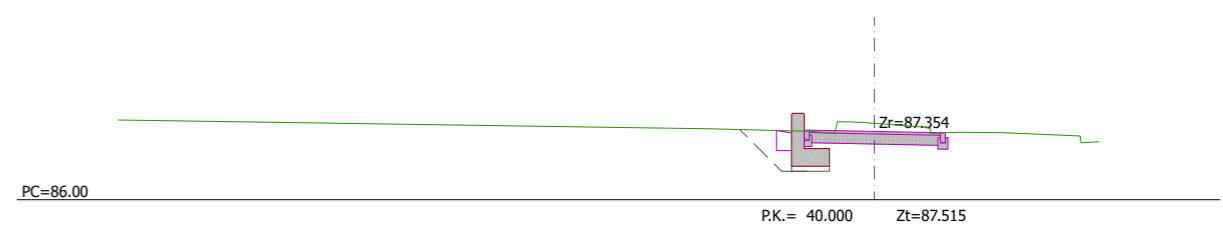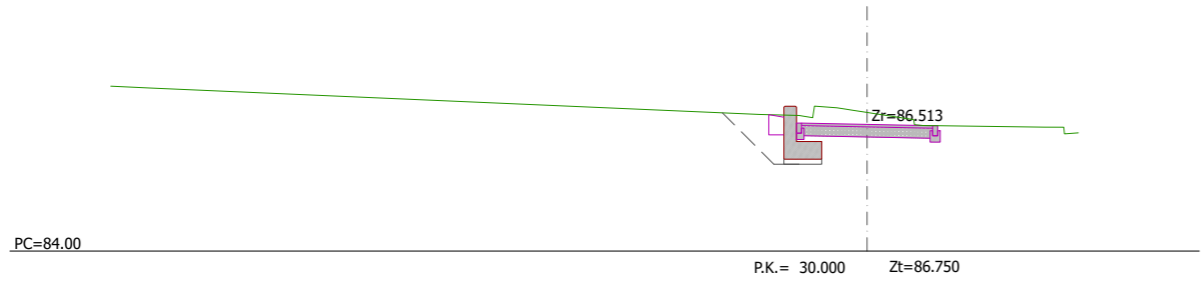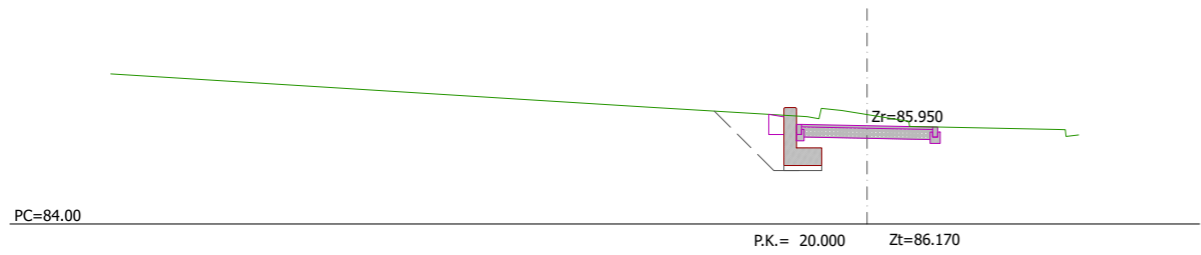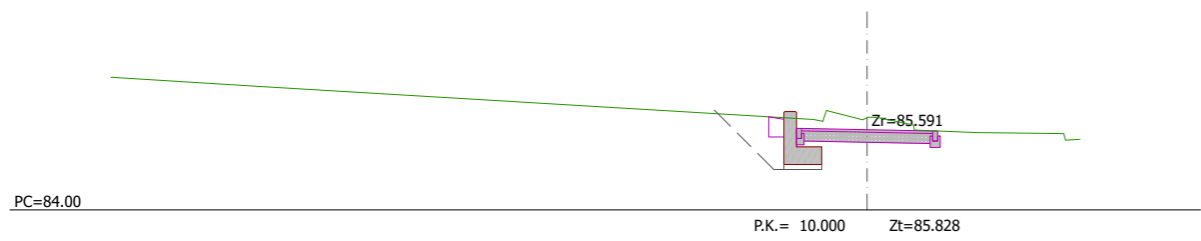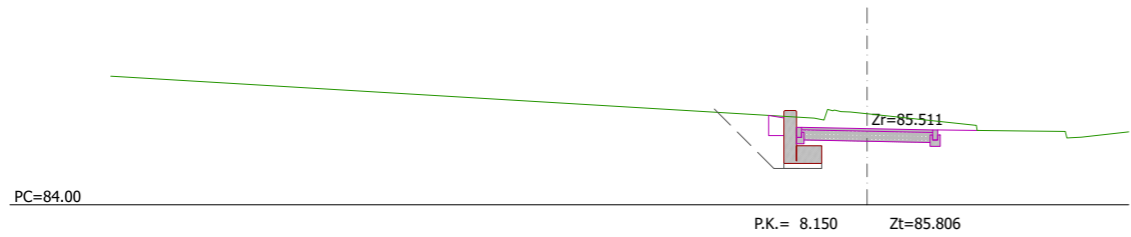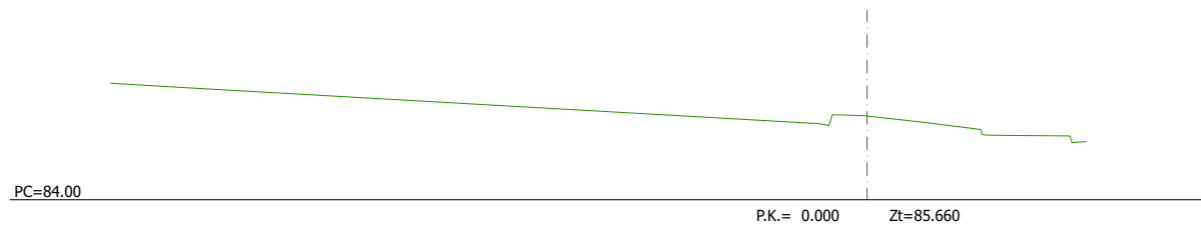

TOLOSAKO UDALA

2024ko irailaren 17an Gobernu Batzarrak emana














HASIERAKO ONESPENA BALDINTZEKIN

referencia gidier: 2020-052-PO

sustatzaila/promotor	proiektuaren egilea/ autor del proyecto	izenburua/titulo	kokalekua/situación	data/ fecha	eskala/ escala	Izendapena / Designación	plano zk/ nº plano
<p>promotor: construcciones sukia eraikuntzak sa</p>	<p>MIGUEL A. OTERO, COLEGIADO Nº 10.437</p>	<p>AU-24 IURRE EREMUA URBANIZATZEKO PROIEKTU ERALTUA. TOLOSA. PROYECTO MODIFICADO DE URBANIZACIÓN DEL ÁMBITO AU- 24 IURRE. TOLOSA.</p>	TOLOSA	2024eko UZTAILA JULIO 2024	<p>A3: 1/150 A1: 1/75</p>	<p>BIDEGORRIAREN TRAZADURA. ZEHARKAKO PROFILAK TRAZADO VÍA CICLISTA. PERFILES TRANSVERSALES</p>	<p>06.2 Hoja 1 de 2</p>

RSKU4cc905a1-d8d9-473d-a945-ecfcd0f960de

referencia gidier: 2020-052-PO

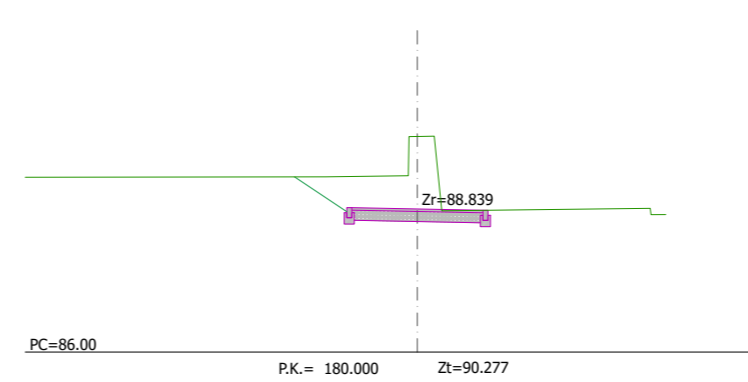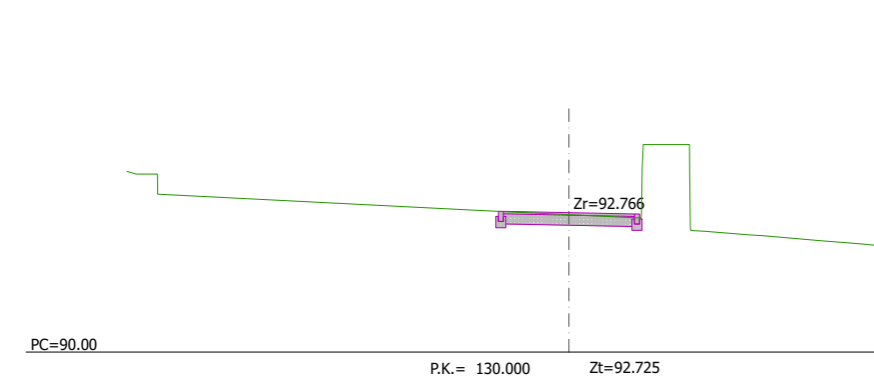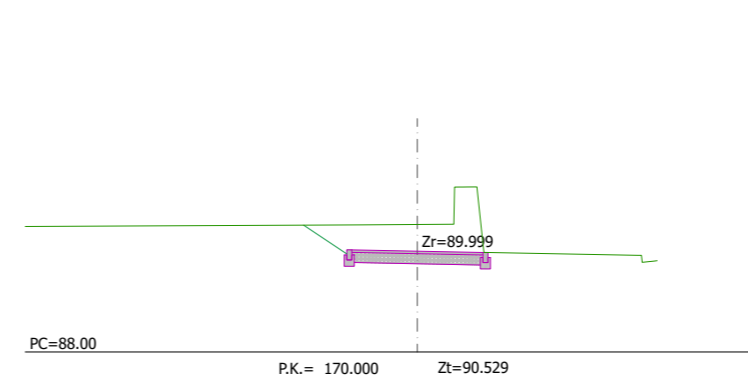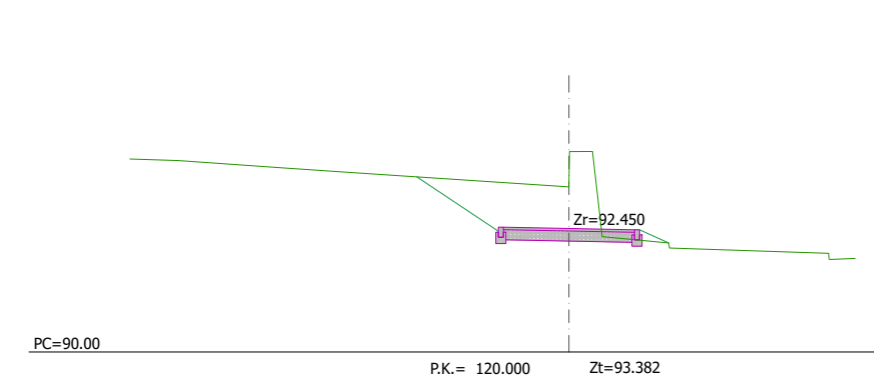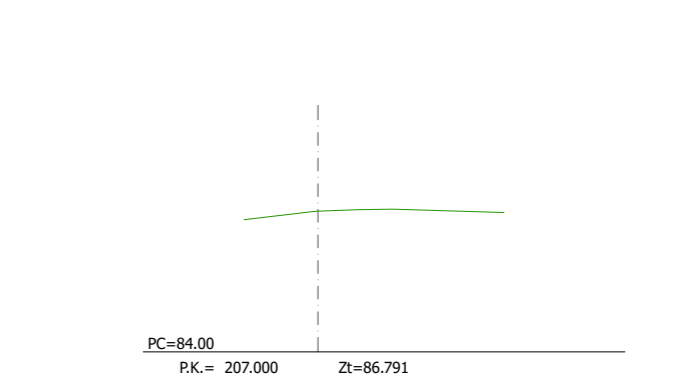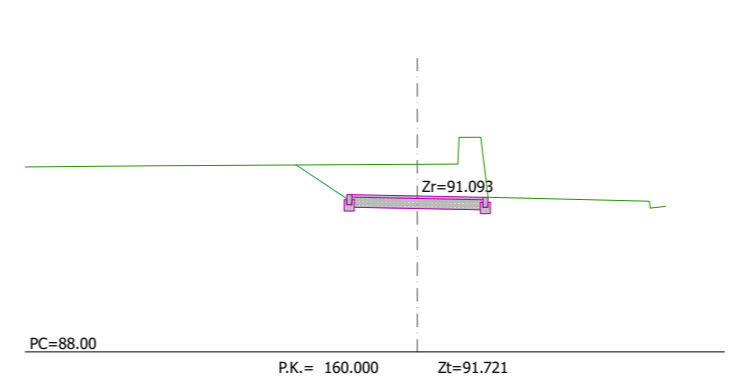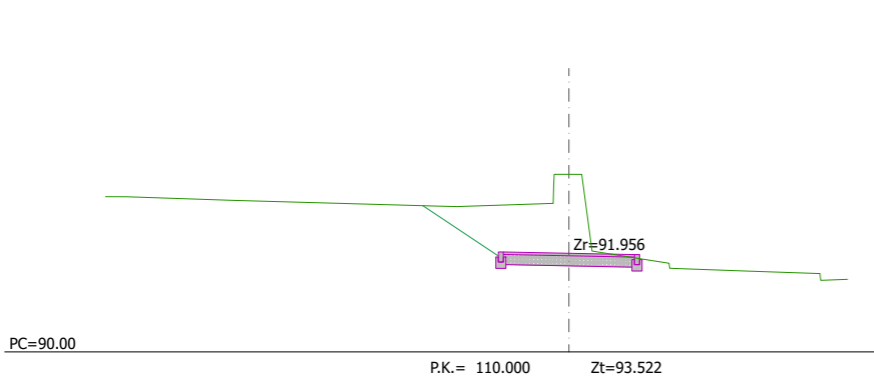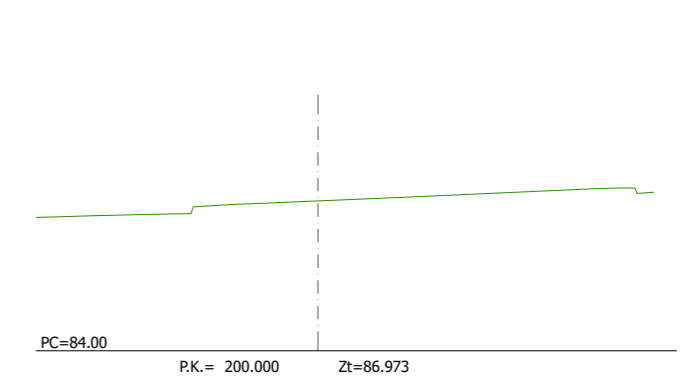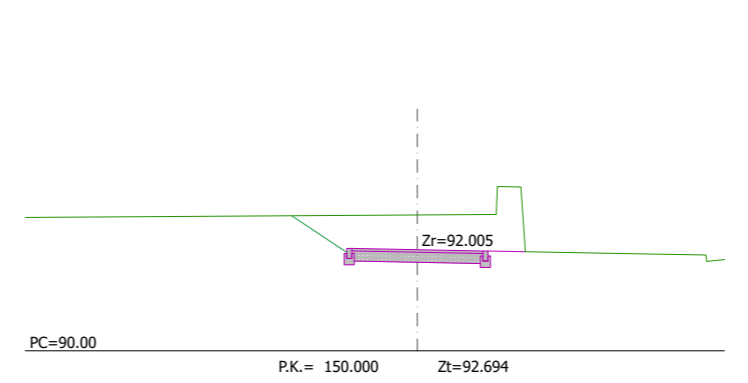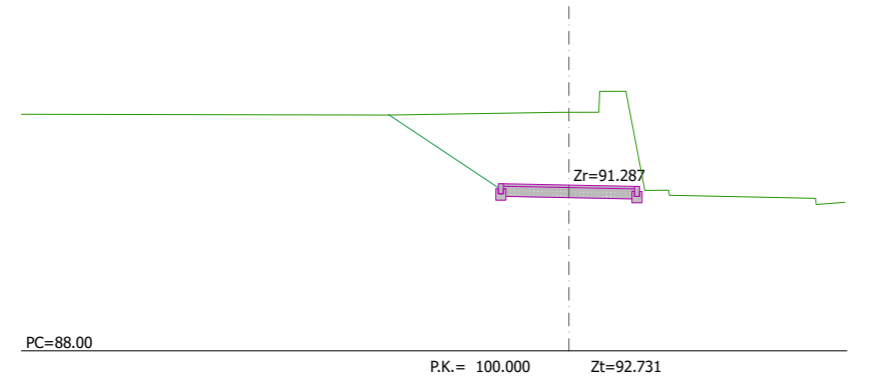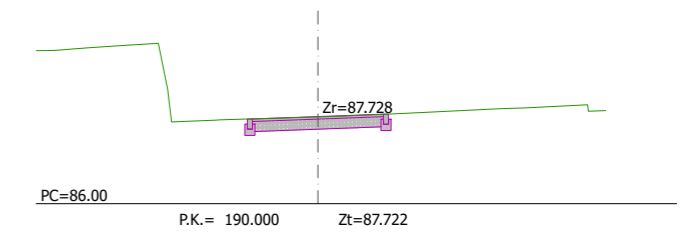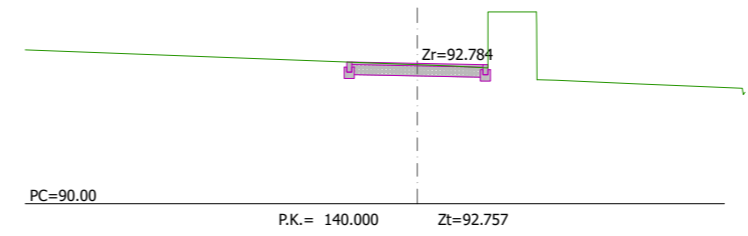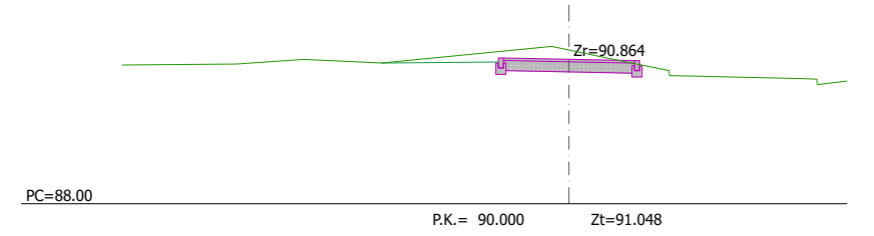


TOLOSAKO UDALA

2024ko irailaren 17an Gobernu Batzarrak emana

HASIERAKO ONESPENA BALDINTZEKIN

sustatzaila/promotor	proiektuaren egilea/ autor del proyecto	izenburua/titulo	kokalekua/situación	data/ fecha	eskala/ escala	Izendapena / Designación	plano zk/ nº plano
<p>promotor: construcciones sukia eraikuntzak sa</p>	<p>MIGUEL A. OTERO, COLEGIADO Nº 10.437</p>	AU-24 IURRE EREMUA URBANIZATZEKO PROIEKTU ERALTUA. TOLOSA. PROYECTO MODIFICADO DE URBANIZACIÓN DEL ÁMBITO AU- 24 IURRE. TOLOSA.	TOLOSA	2024eko UZTAILA JULIO 2024	A3: 1/150 A1: 1/75 1:75	BIDEGORRIAREN TRAZADURA. ZEHARKAKO PROFILAK TRAZADO VÍA CICLISTA. PERFILES TRANSVERSALES	06.2 Hoja 1 de 2

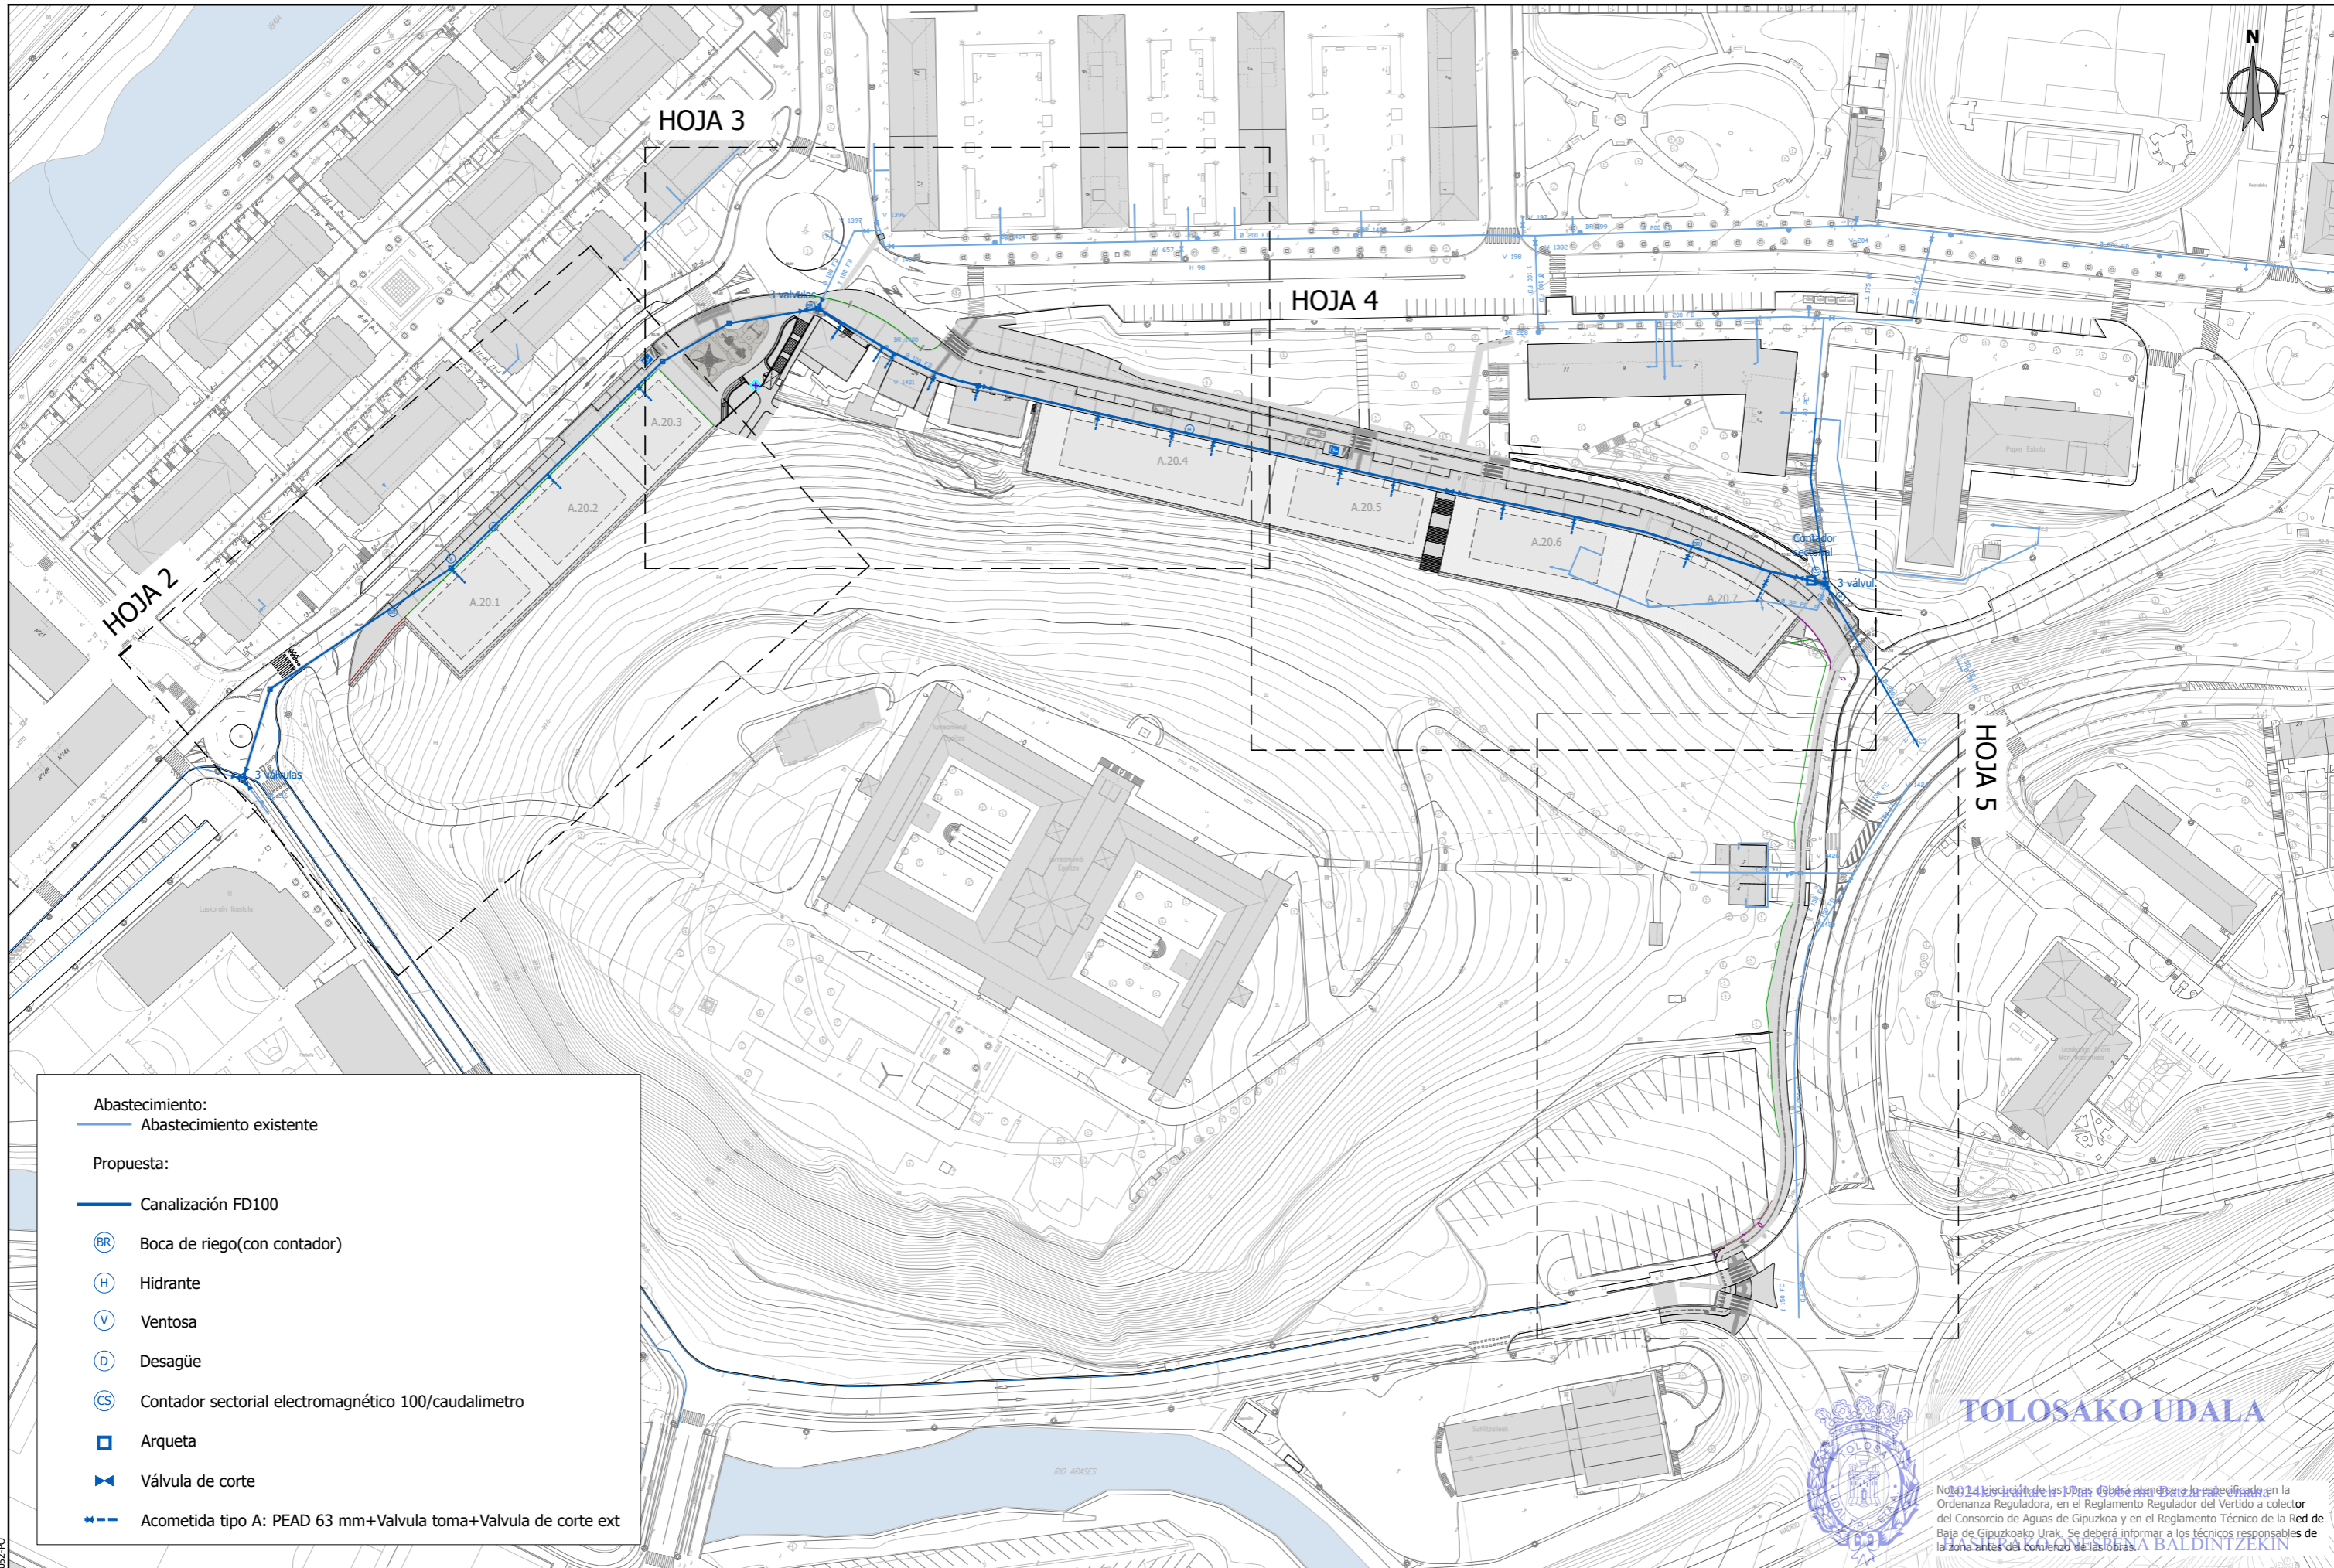


- Abastecimiento:**
- Abastecimiento existente
- Propuesta:**
- Canalización FD100
 - BR Boca de riego(con contador)
 - H Hidrante
 - V Ventosa
 - D Desagüe
 - CS Contador sectorial electromagnético 100/caudalimetro
 - Arqueta
 - ✂ Válvula de corte
 - Acometida tipo A: PEAD 63 mm+Valvula toma+Valvula de corte ext

TOLOSAKO UDALA

Nota) La ejecución de las obras deberá atenderse lo especificado en la Ordenanza Reguladora, en el Reglamento Regulador del Vertido a colector del Consorcio de Aguas de Gipuzkoa y en el Reglamento Técnico de la Red de Baja de Gipuzkoako Urak. Se deberá informar a los técnicos responsables de la zona antes del comienzo de las obras.

ESKU4cc905a1-d8d9-473d-a945-ecfcd0f960de

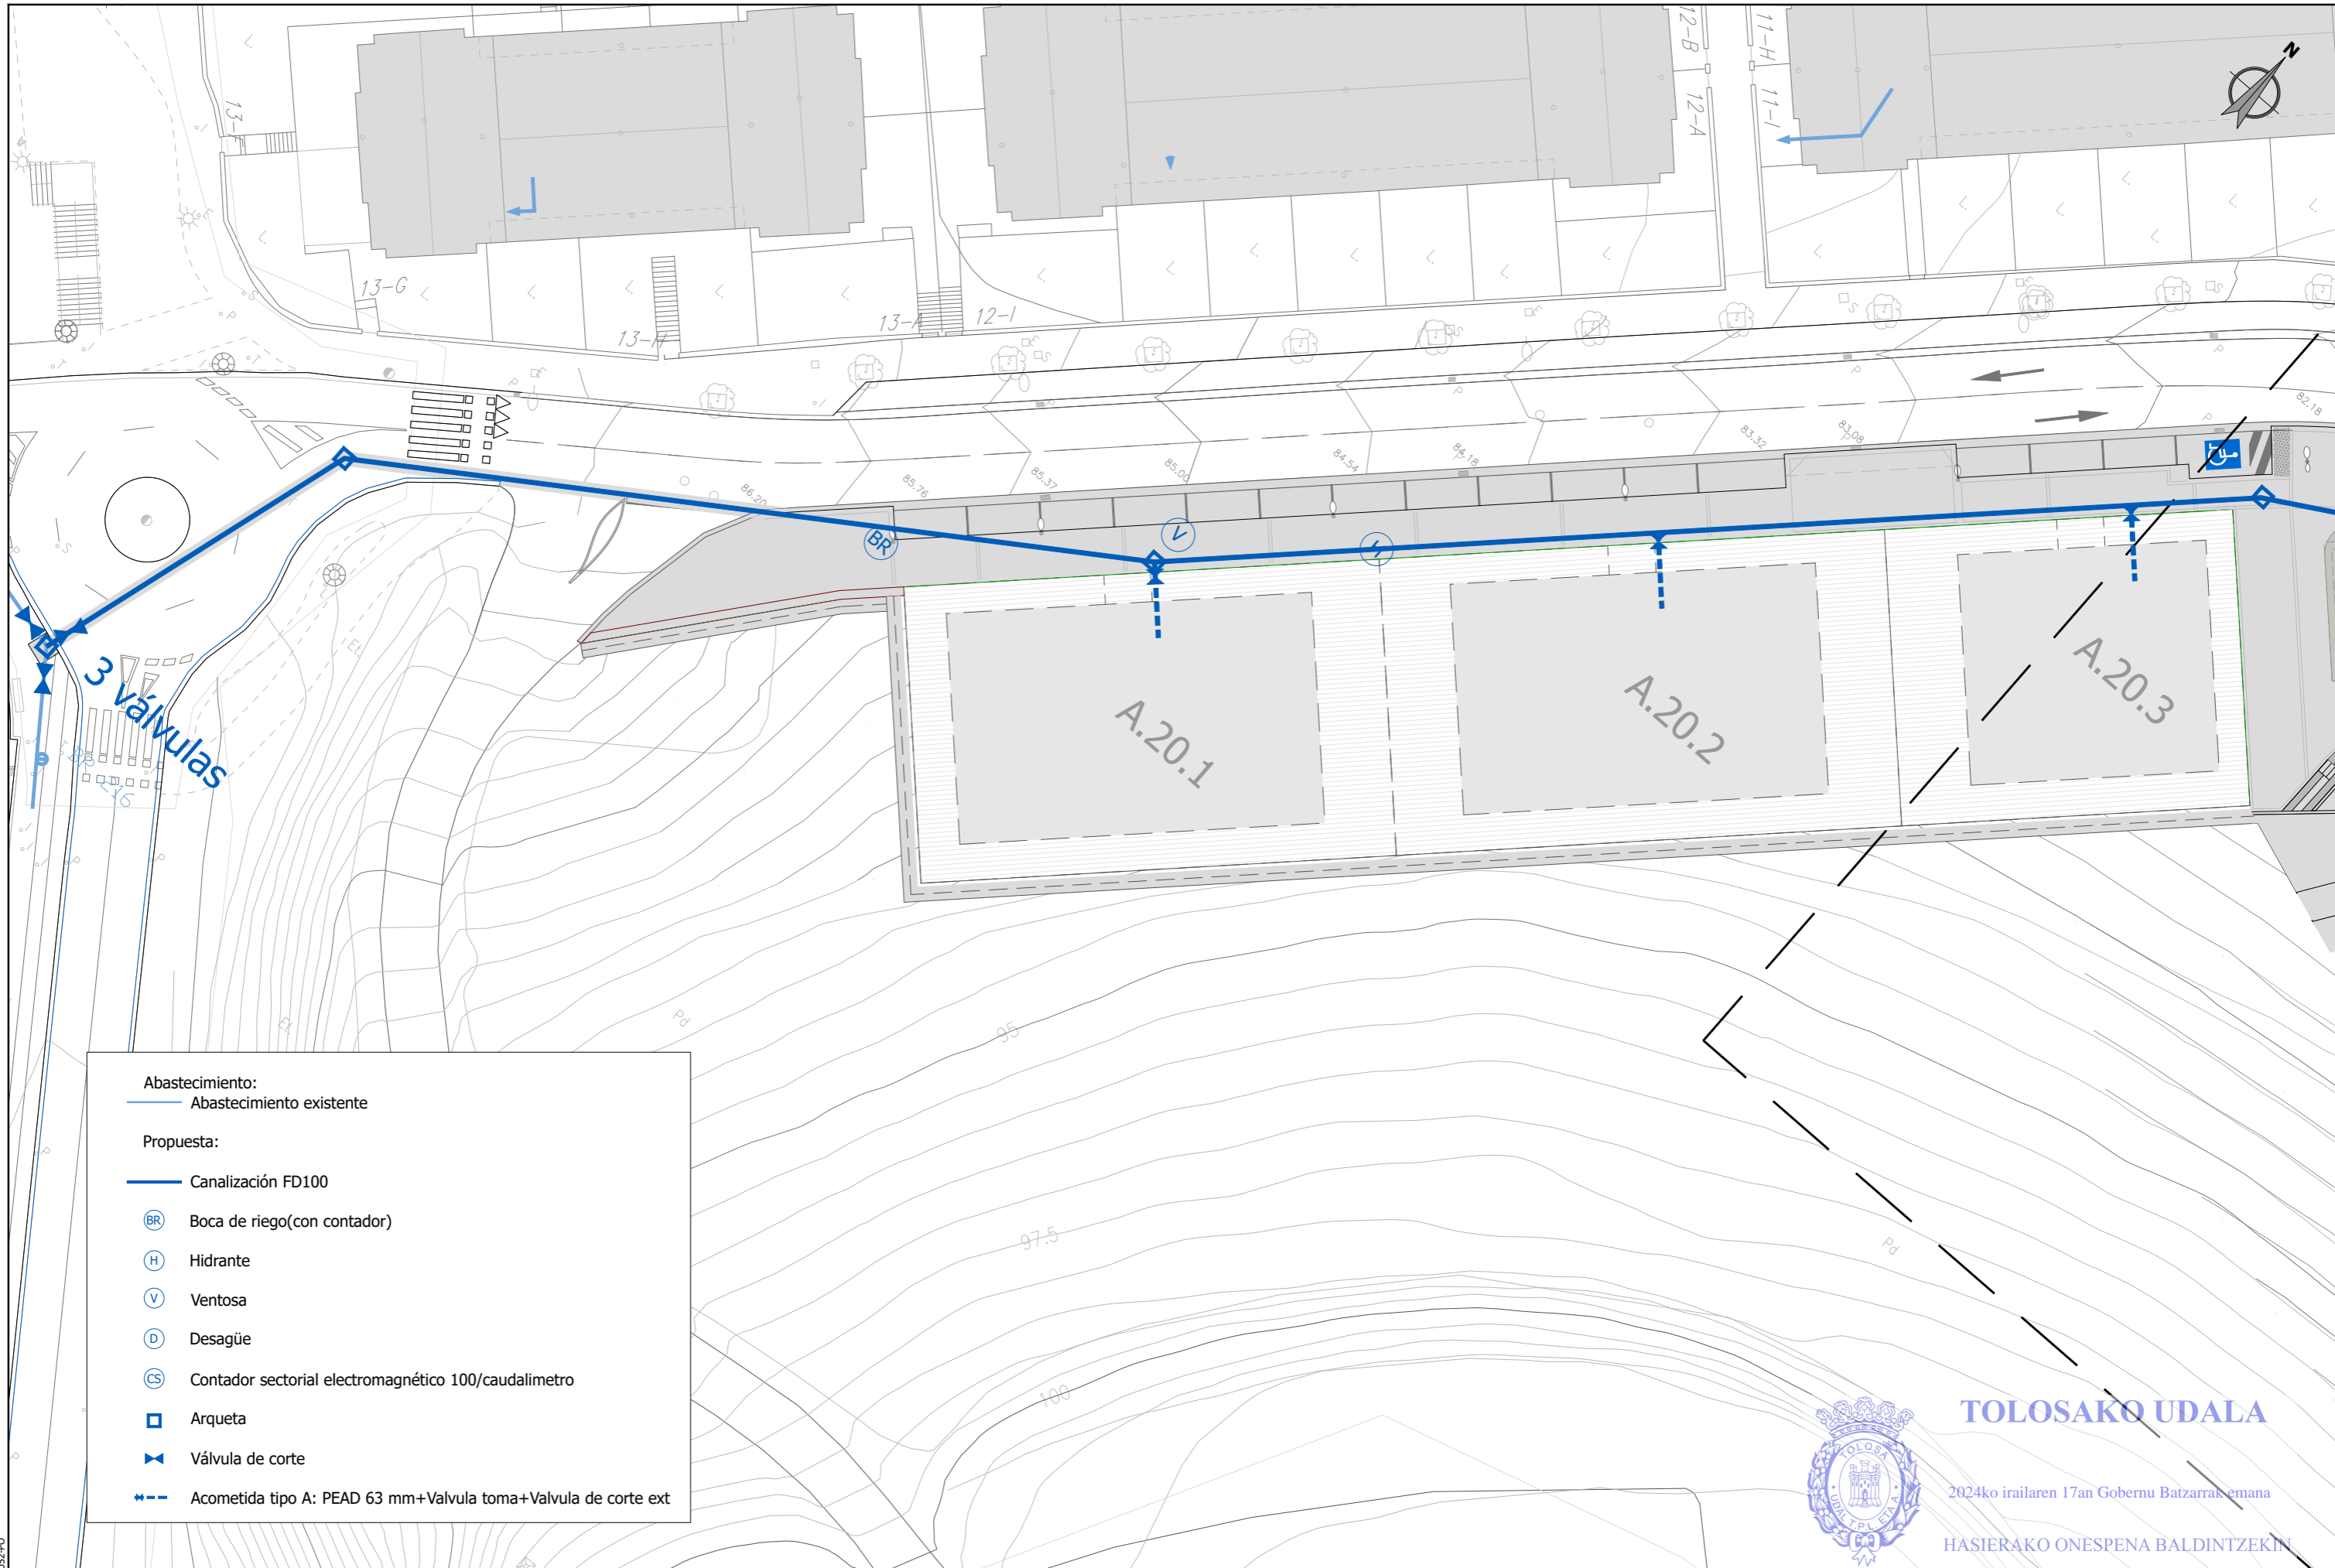

Abastecimiento:
 — Abastecimiento existente

Propuesta:
 — Canalización FD100

- Boca de riego(con contador)
- Hidrante
- Ventosa
- Desagüe
- Contador sectorial electromagnético 100/caudalimetro
- Arqueta
- Válvula de corte
- Acometida tipo A: PEAD 63 mm+Valvula toma+Valvula de corte ext



TOLOSAKO UDALA


2024ko irailaren 17an Gobernu Batzarrak emana

HASIERAKO ONESPENA BALDINTZEKIN

sustatzaila/promotor	proiektuaren egilea/ autor del proyecto	izenburua/título	kokalekua/situación	data/ fecha	eskala/ escala	Izendapena / Designación	plano zk/ nº plano
sukia promotor: construcciones sukia eraikuntzak sa	MIGUEL A. OTERO, COLEGIADO Nº 10.437	AU-24 IURRE EREMUA URBANIZATZEKO PROIEKTU ERALTUA. TOLOSA. PROYECTO MODIFICADO DE URBANIZACIÓN DEL ÁMBITO AU- 24 IURRE. TOLOSA.	TOLOSA	2024eko UZTAILA JULIO 2024	A3: 1/400 A1: 1/200 1:400	AZPIEGITURAK. GIPUZKOAKO URAK. UR HORNIKUNTZA INFRAESTRUCTURAS. GIPUZKOAKO URAK. ABASTECIMIENTO	07.1.1 Hoja 2 de 5

referencia gidartza: 2020-052-PO

ESKU4cc905a1-d8d9-473d-a945-ecfcd0f960de

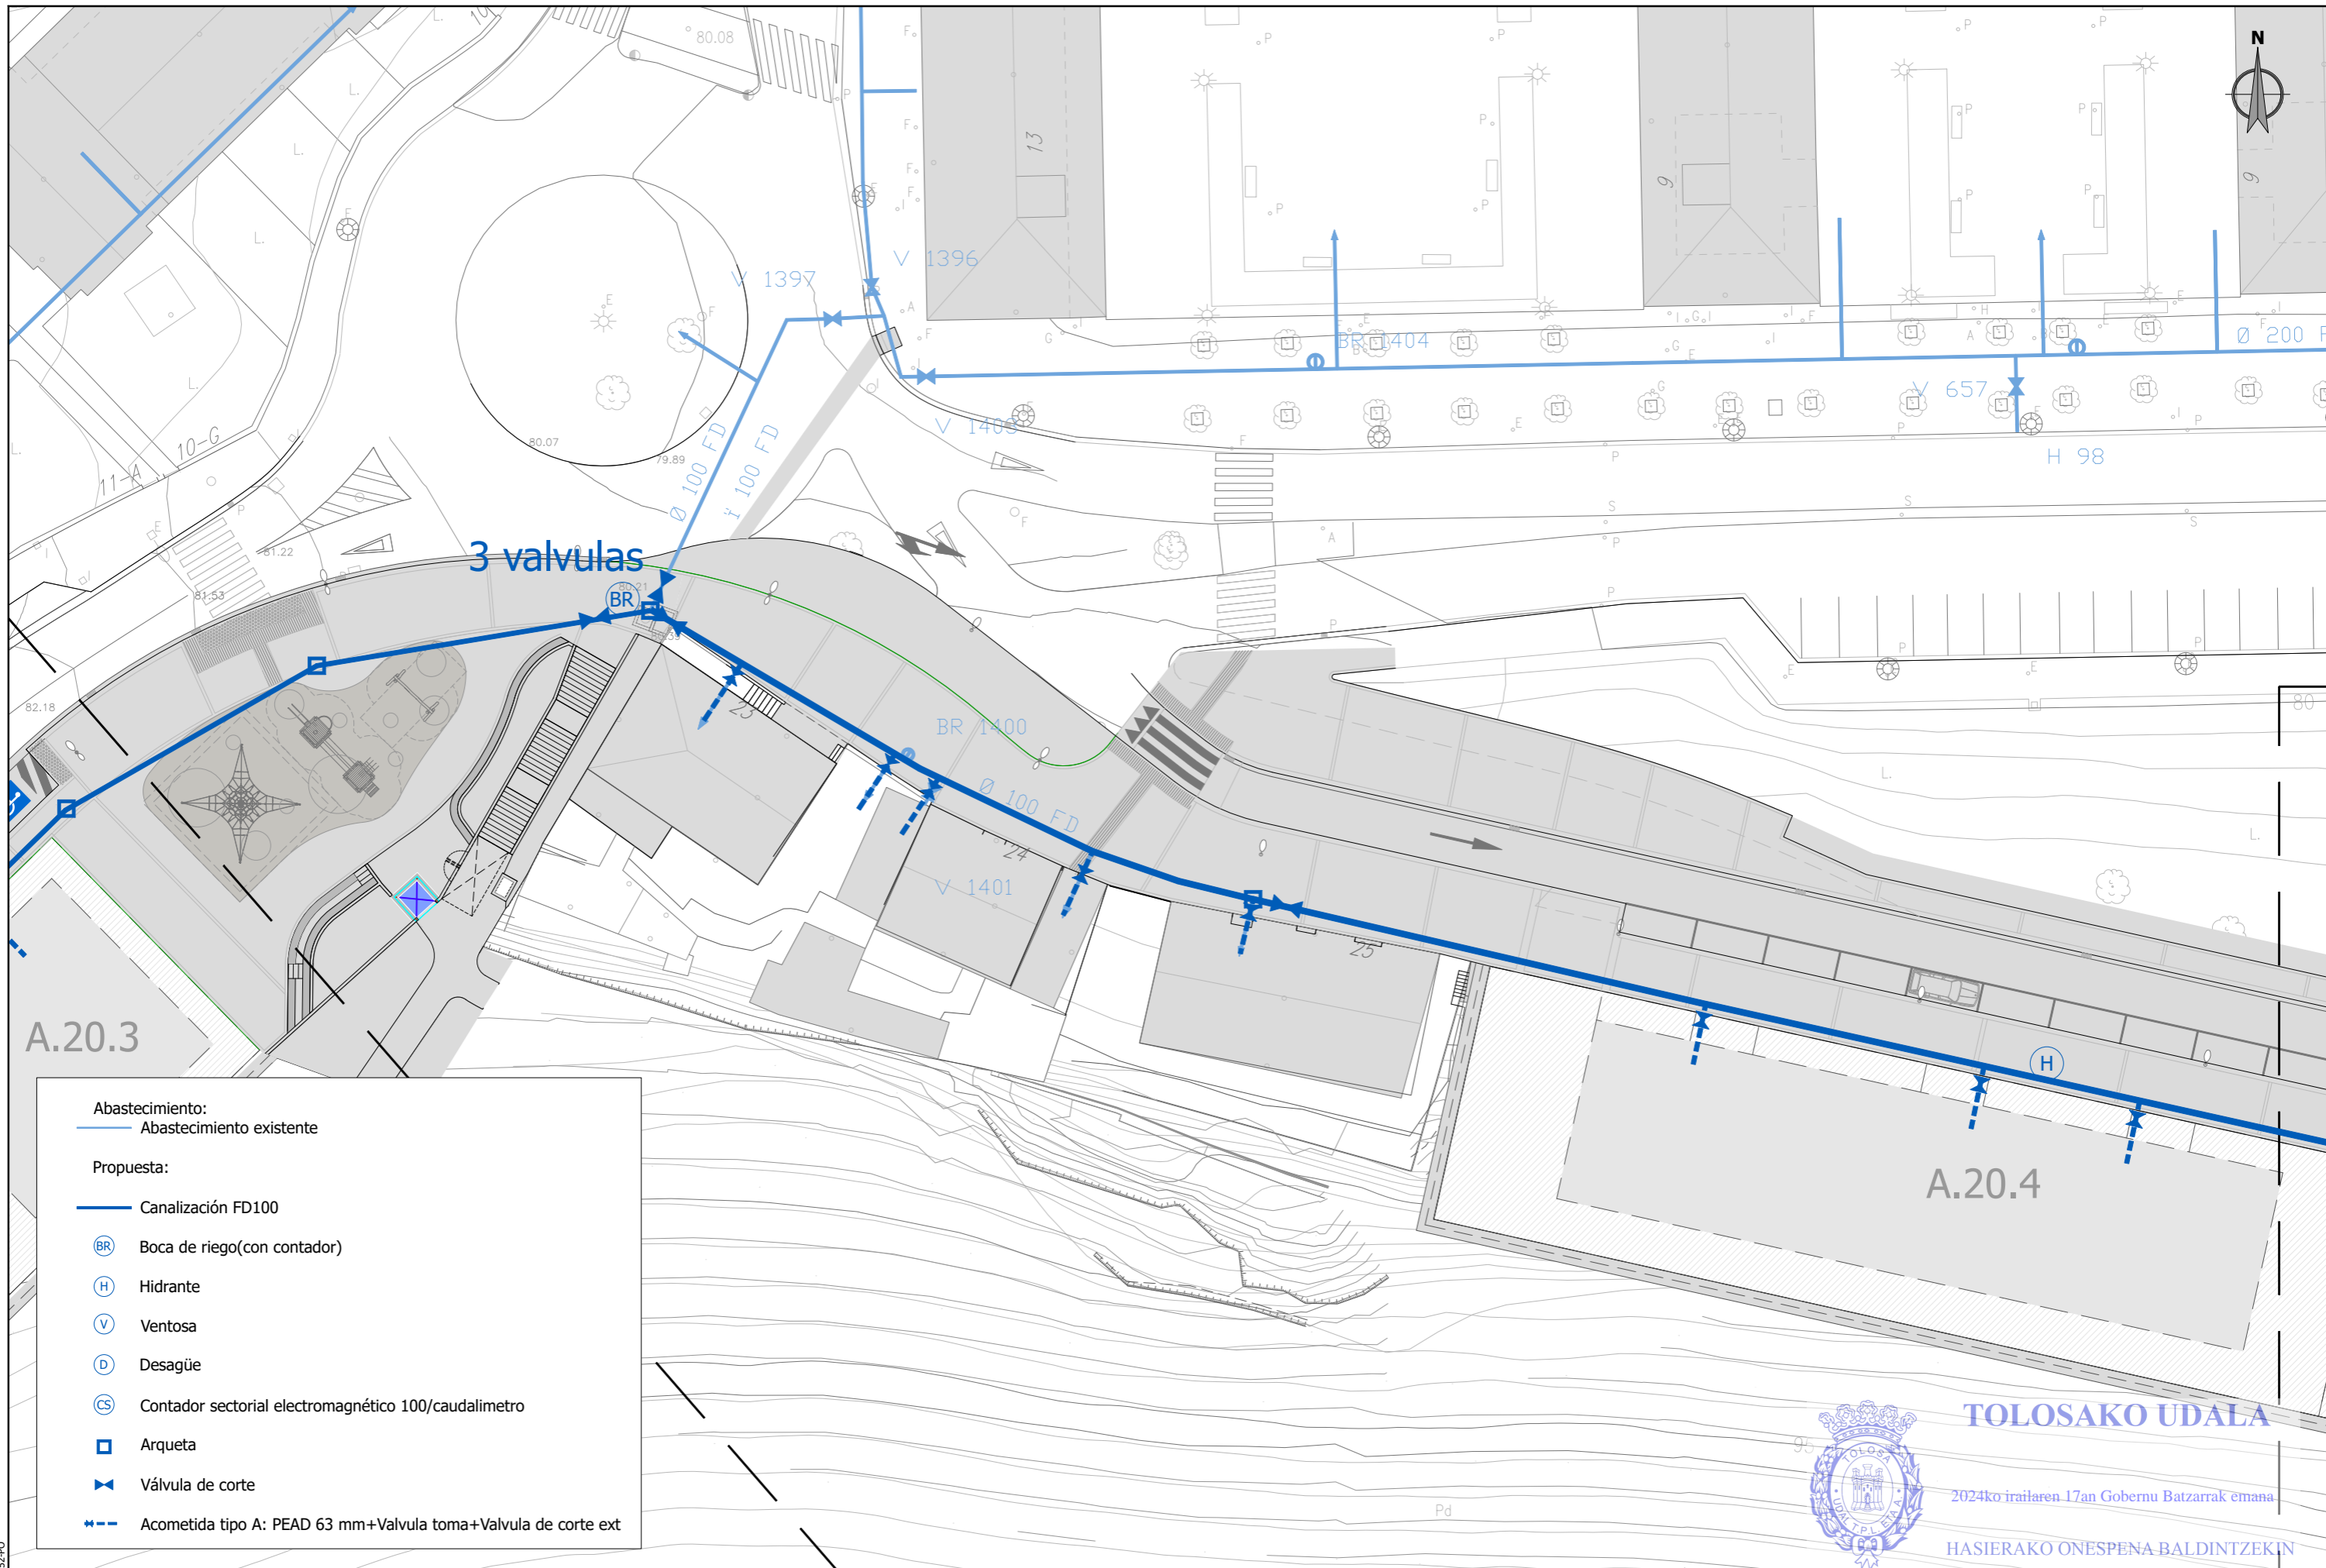

Abastecimiento:
 — Abastecimiento existente

Propuesta:
 — Canalización FD100

- (BR) Boca de riego(con contador)
- (H) Hidrante
- (V) Ventosa
- (D) Desagüe
- (CS) Contador sectorial electromagnético 100/caudalimetro
- Arqueta
- ✂ Válvula de corte
- Acometida tipo A: PEAD 63 mm+Valvula toma+Valvula de corte ext



TOLOSAKO UDALA


2024ko irailaren 17an Gobernu Batzarrak emana

HASIERAKO ONESPENA BALDINTZEKIN

sustatzailea/promotor	proiektuaren egilea/ autor del proyecto	izenburua/titulo	kokalekua/situación	data/ fecha	eskala/ escala	Izendapena / Designación	plano zk/ nº plano
sukia promotor: construcciones sukia eraikuntzak sa	MIGUEL A. OTERO COLEGIADO Nº 10.437	AU-24 IURRE EREMUA URBANIZATZEKO PROIEKTU ERALTUA. TOLOSA. PROYECTO MODIFICADO DE URBANIZACIÓN DEL ÁMBITO AU- 24 IURRE. TOLOSA.	TOLOSA	2024eko UZTAILA JULIO 2024	A3: 1/400 A1: 1/200 1:400	AZPIEGITURAK. GIPUZKOAKO URAK. UR HORNIKUNTZA INFRAESTRUCTURAS. GIPUZKOAKO URAK. ABASTECIMIENTO	07.1.1 Hoja 3 de 5

referencia gidier: 2020-052-PO

ESKU4cc905a1-d8d9-473d-a945-ecfcd0f960de

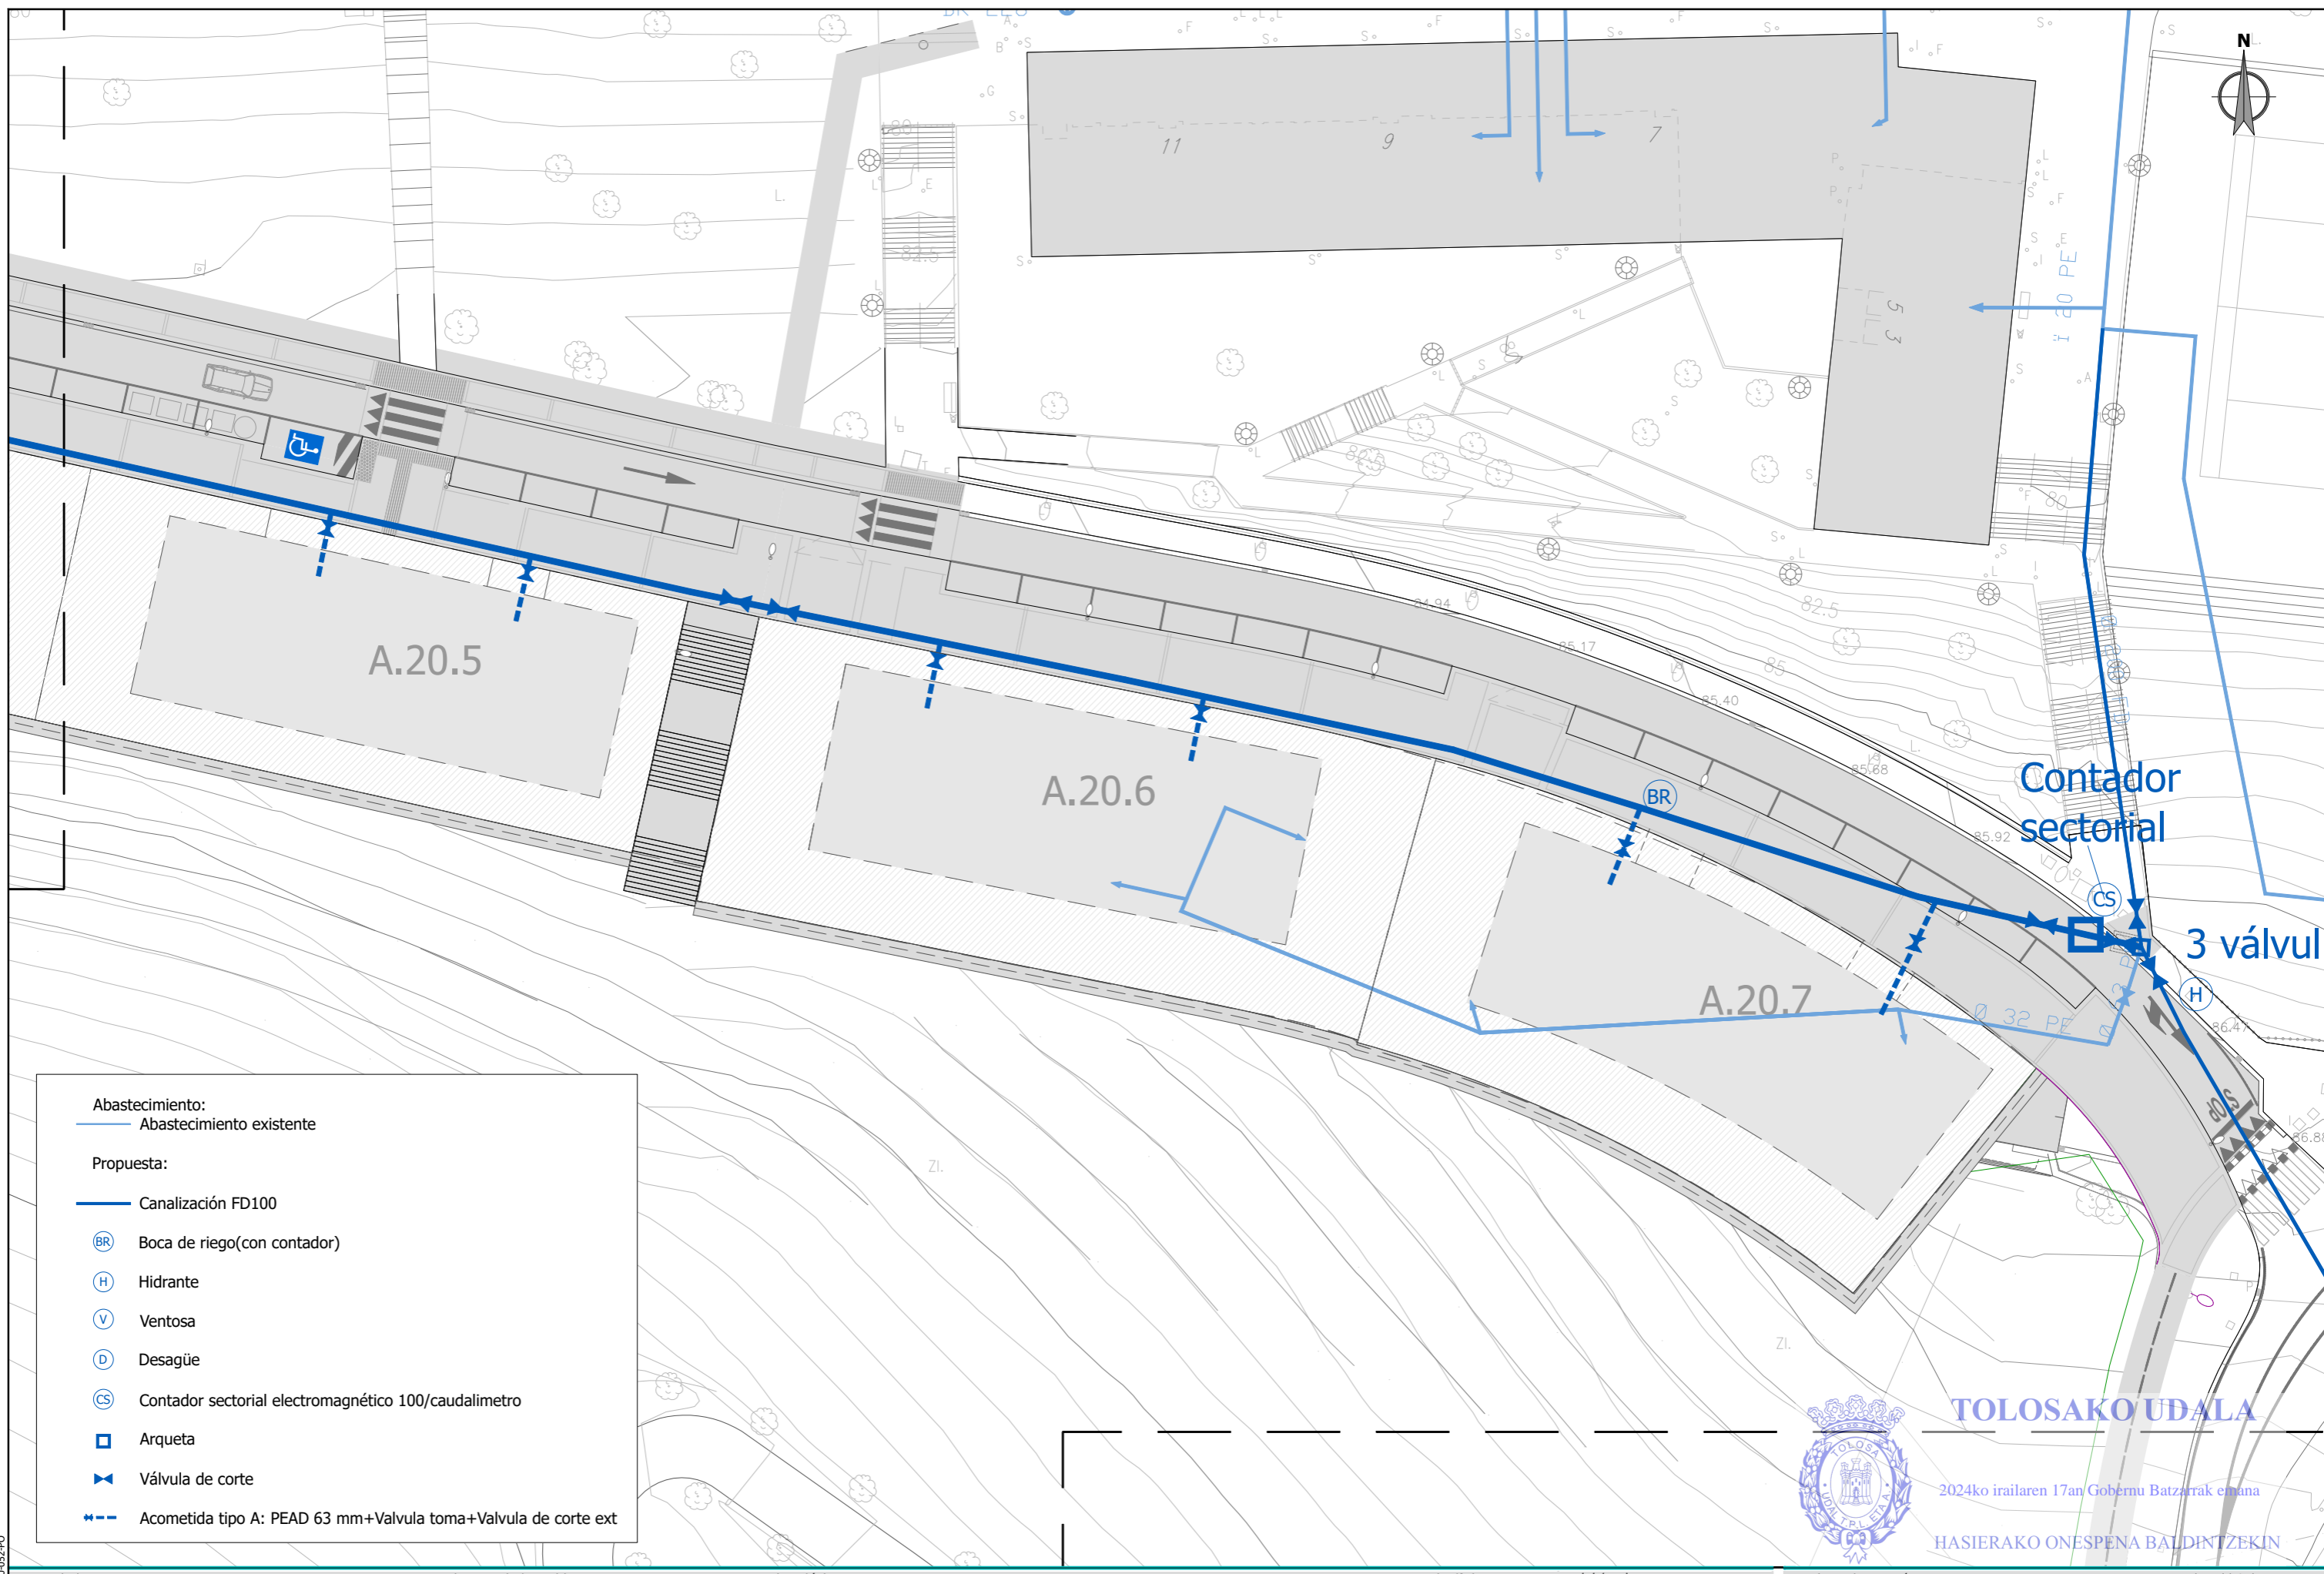

Abastecimiento:
 — Abastecimiento existente

Propuesta:

- Canalización FD100
- (BR) Boca de riego(con contador)
- (H) Hidrante
- (V) Ventosa
- (D) Desagüe
- (CS) Contador sectorial electromagnético 100/caudalimetro
- Arqueta
- ✂ Válvula de corte
- Acometida tipo A: PEAD 63 mm+Valvula toma+Valvula de corte ext




TOLOSAKO UDALA

2024ko irailaren 17an Gobernu Batzarak eman

HASIERAKO ONESPENA BALDINTZEKIN

sustatzailea/promotor	proiektuaren egilea/ autor del proyecto	izenburua/titulo	kokalekua/situación	data/ fecha	eskala/ escala	Izendapena / Designación	plano zk/ nº plano
sukia	MIGUEL A. OTERO. COLEGIADO Nº 10.437	AU-24 IURRE EREMUA URBANIZATZEKO PROIEKTU ERALTUA. TOLOSA. PROYECTO MODIFICADO DE URBANIZACIÓN DEL ÁMBITO AU- 24 IURRE. TOLOSA.	TOLOSA	2024eko UZTAILA JULIO 2024	A3: 1/400 A1: 1/200 1:400	AZPIEGITURAK. GIPUZKOAKO URAK. UR HORNIKUNTZA INFRAESTRUCTURAS. GIPUZKOAKO URAK. ABASTECIMIENTO	07.1.1 Hoja 4 de 5

ESKU4cc905a1-d8d9-473d-a945-ecfcd0f960de

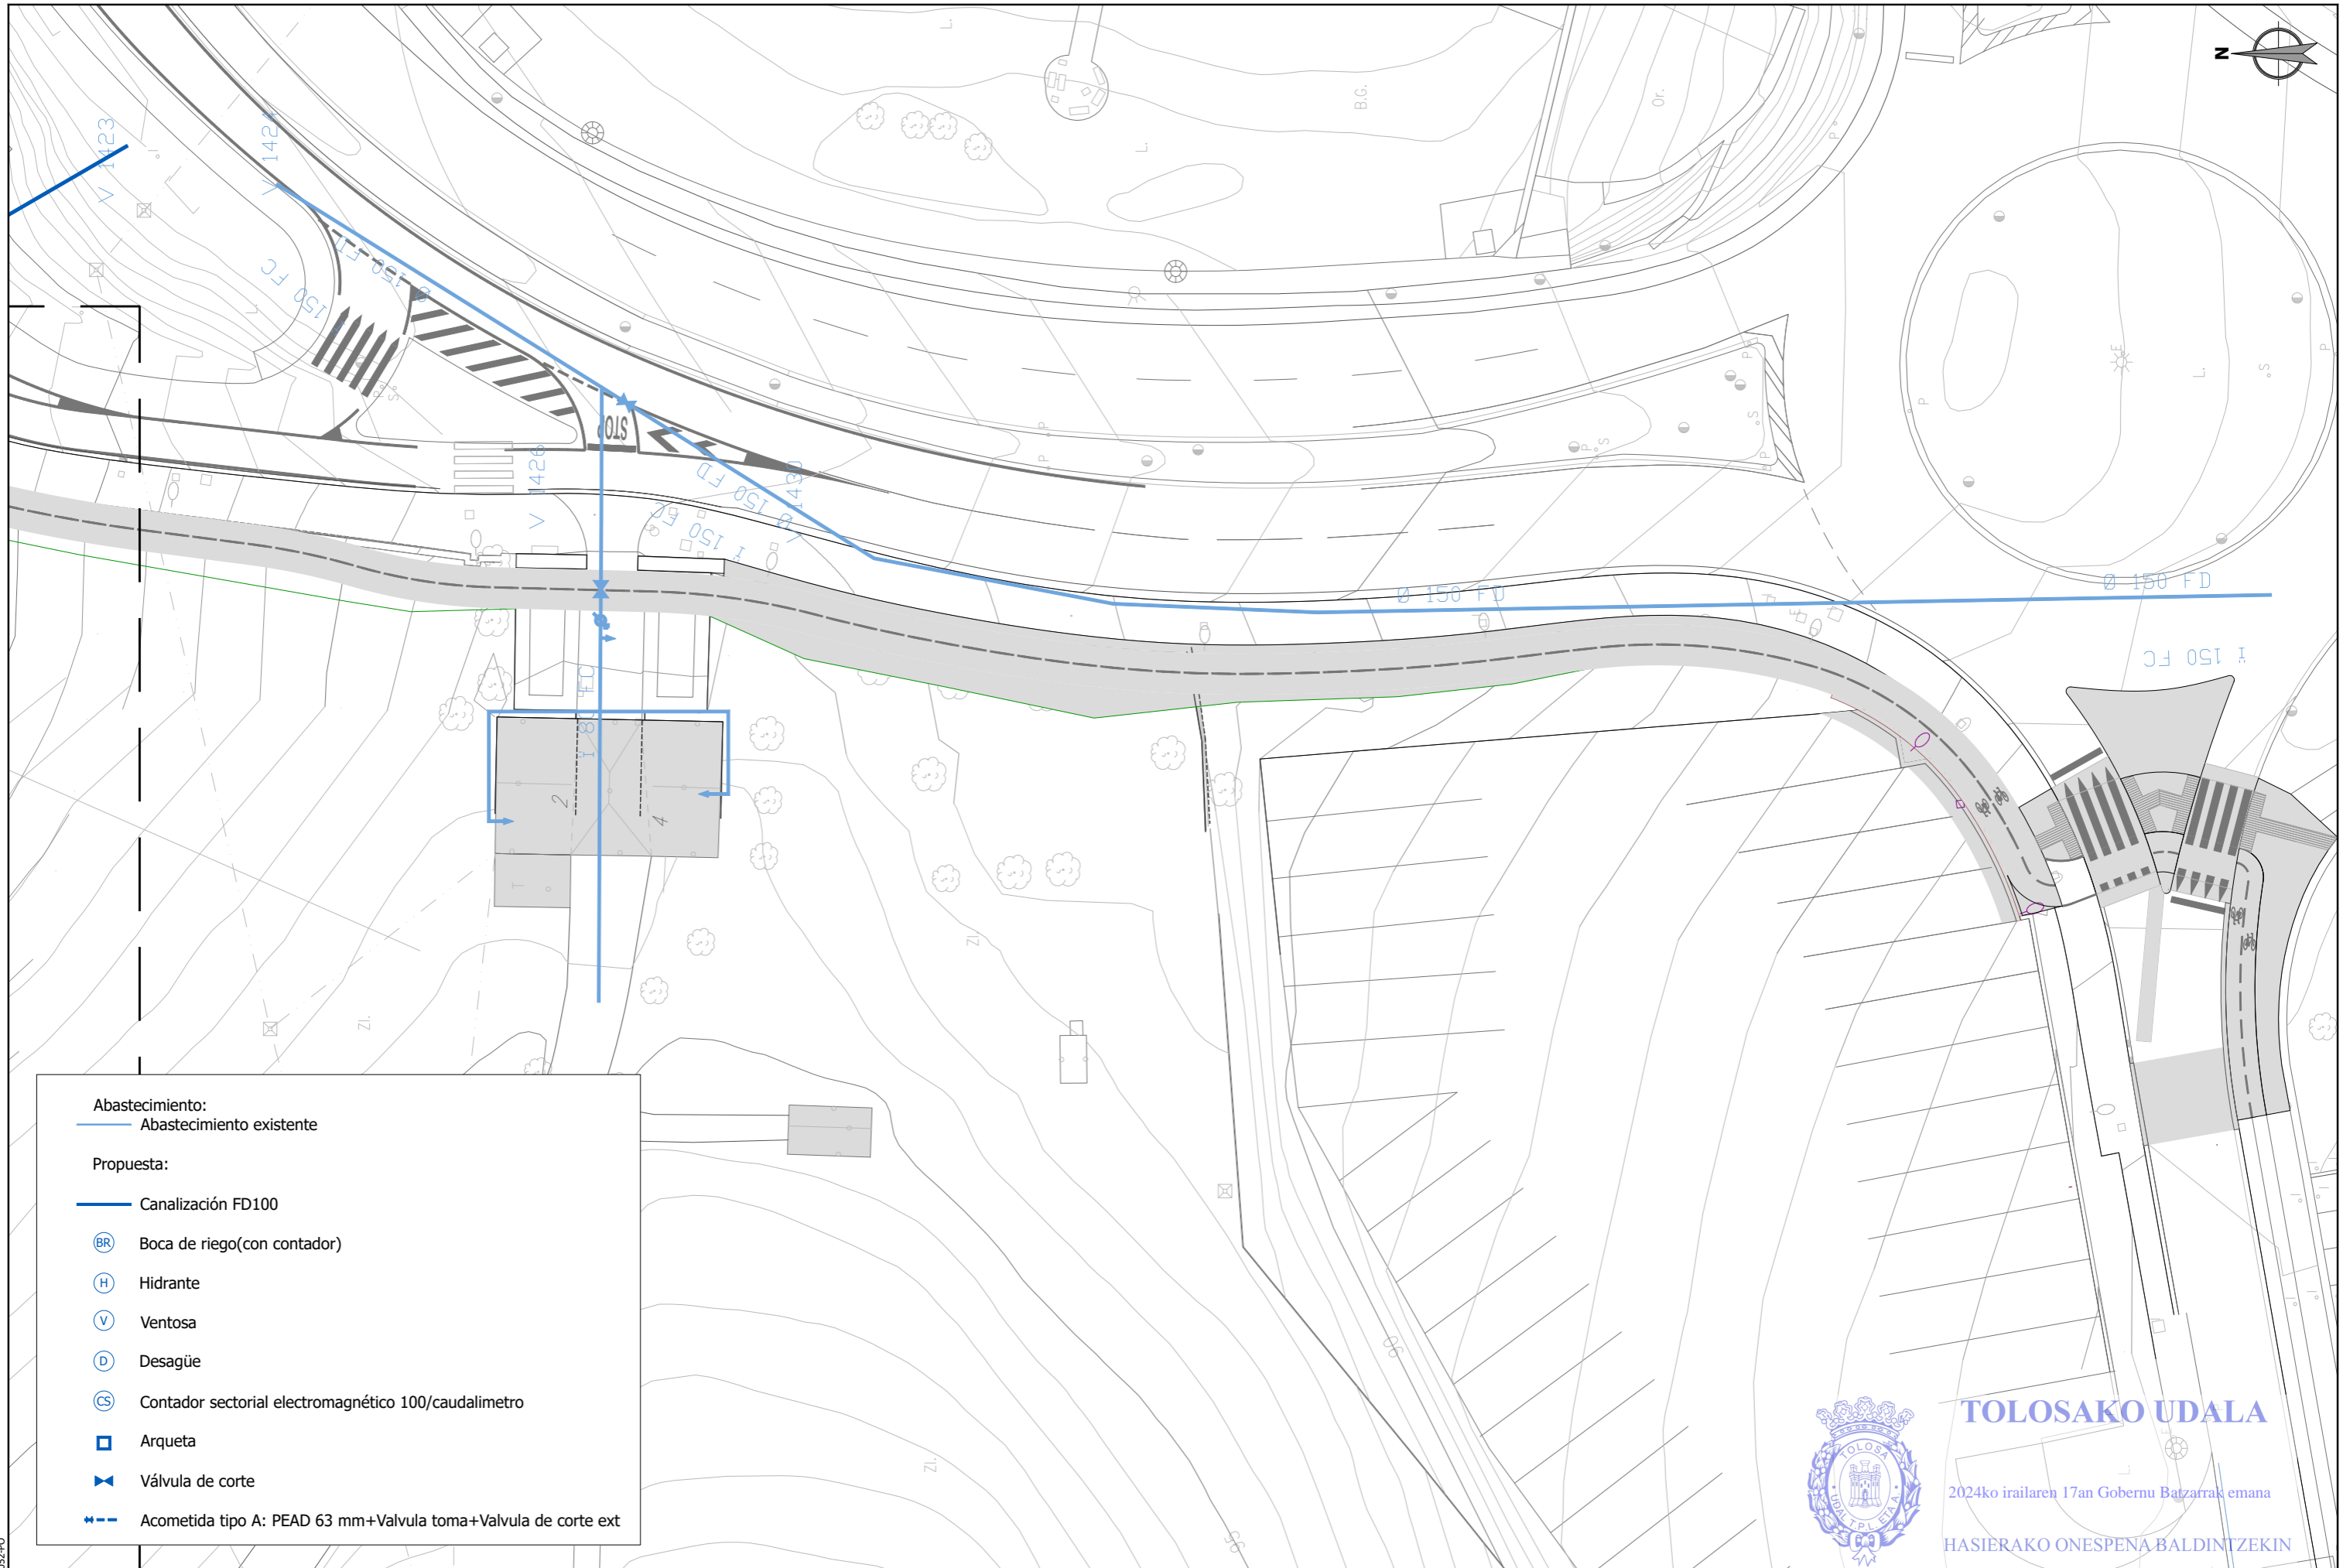

Abastecimiento:
 — Abastecimiento existente

Propuesta:

- Canalización FD100
- ⊗ Boca de riego(con contador)
- ⊙ Hidrante
- ⊙ Ventosa
- ⊙ Desagüe
- ⊙ Contador sectorial electromagnético 100/caudalimetro
- Arqueta
- ✂ Válvula de corte
- Acometida tipo A: PEAD 63 mm+Valvula toma+Valvula de corte ext



TOLOSAKO UDALA


2024ko irailaren 17an Gobernu Batzarak emana

HASIERAKO ONESPENA BALDINTZEKIN

sustatzailea/ promotor	proiektuaren egilea/ autor del proyecto	izenburua/ titulo	kokalekua/ situación	data/ fecha	eskala/ escala	Izendapena / Designación	plano zk/ nº plano
sukia promotor: construcciones sukia eraikuntzak sa	MIGUEL A. OTERO. COLEGIADO Nº 10.437	AU-24 IURRE EREMUA URBANIZATZEKO PROIEKTU ERALTUA. TOLOSA. PROYECTO MODIFICADO DE URBANIZACIÓN DEL ÁMBITO AU- 24 IURRE. TOLOSA.	TOLOSA	2024eko UZTAILA JULIO 2024	A3: 1/400 A1: 1/200 1:400	AZPIEGITURAK. GIPUZKOAKO URAK. UR HORNIKUNTZA INFRAESTRUCTURAS. GIPUZKOAKO URAK. ABASTECIMIENTO	07.1.1 Hoja 5 de 5

referencia gidier: 2020-052-PO

ESKU4cc905a1-d8d9-473d-a945-ecfcd0f960de

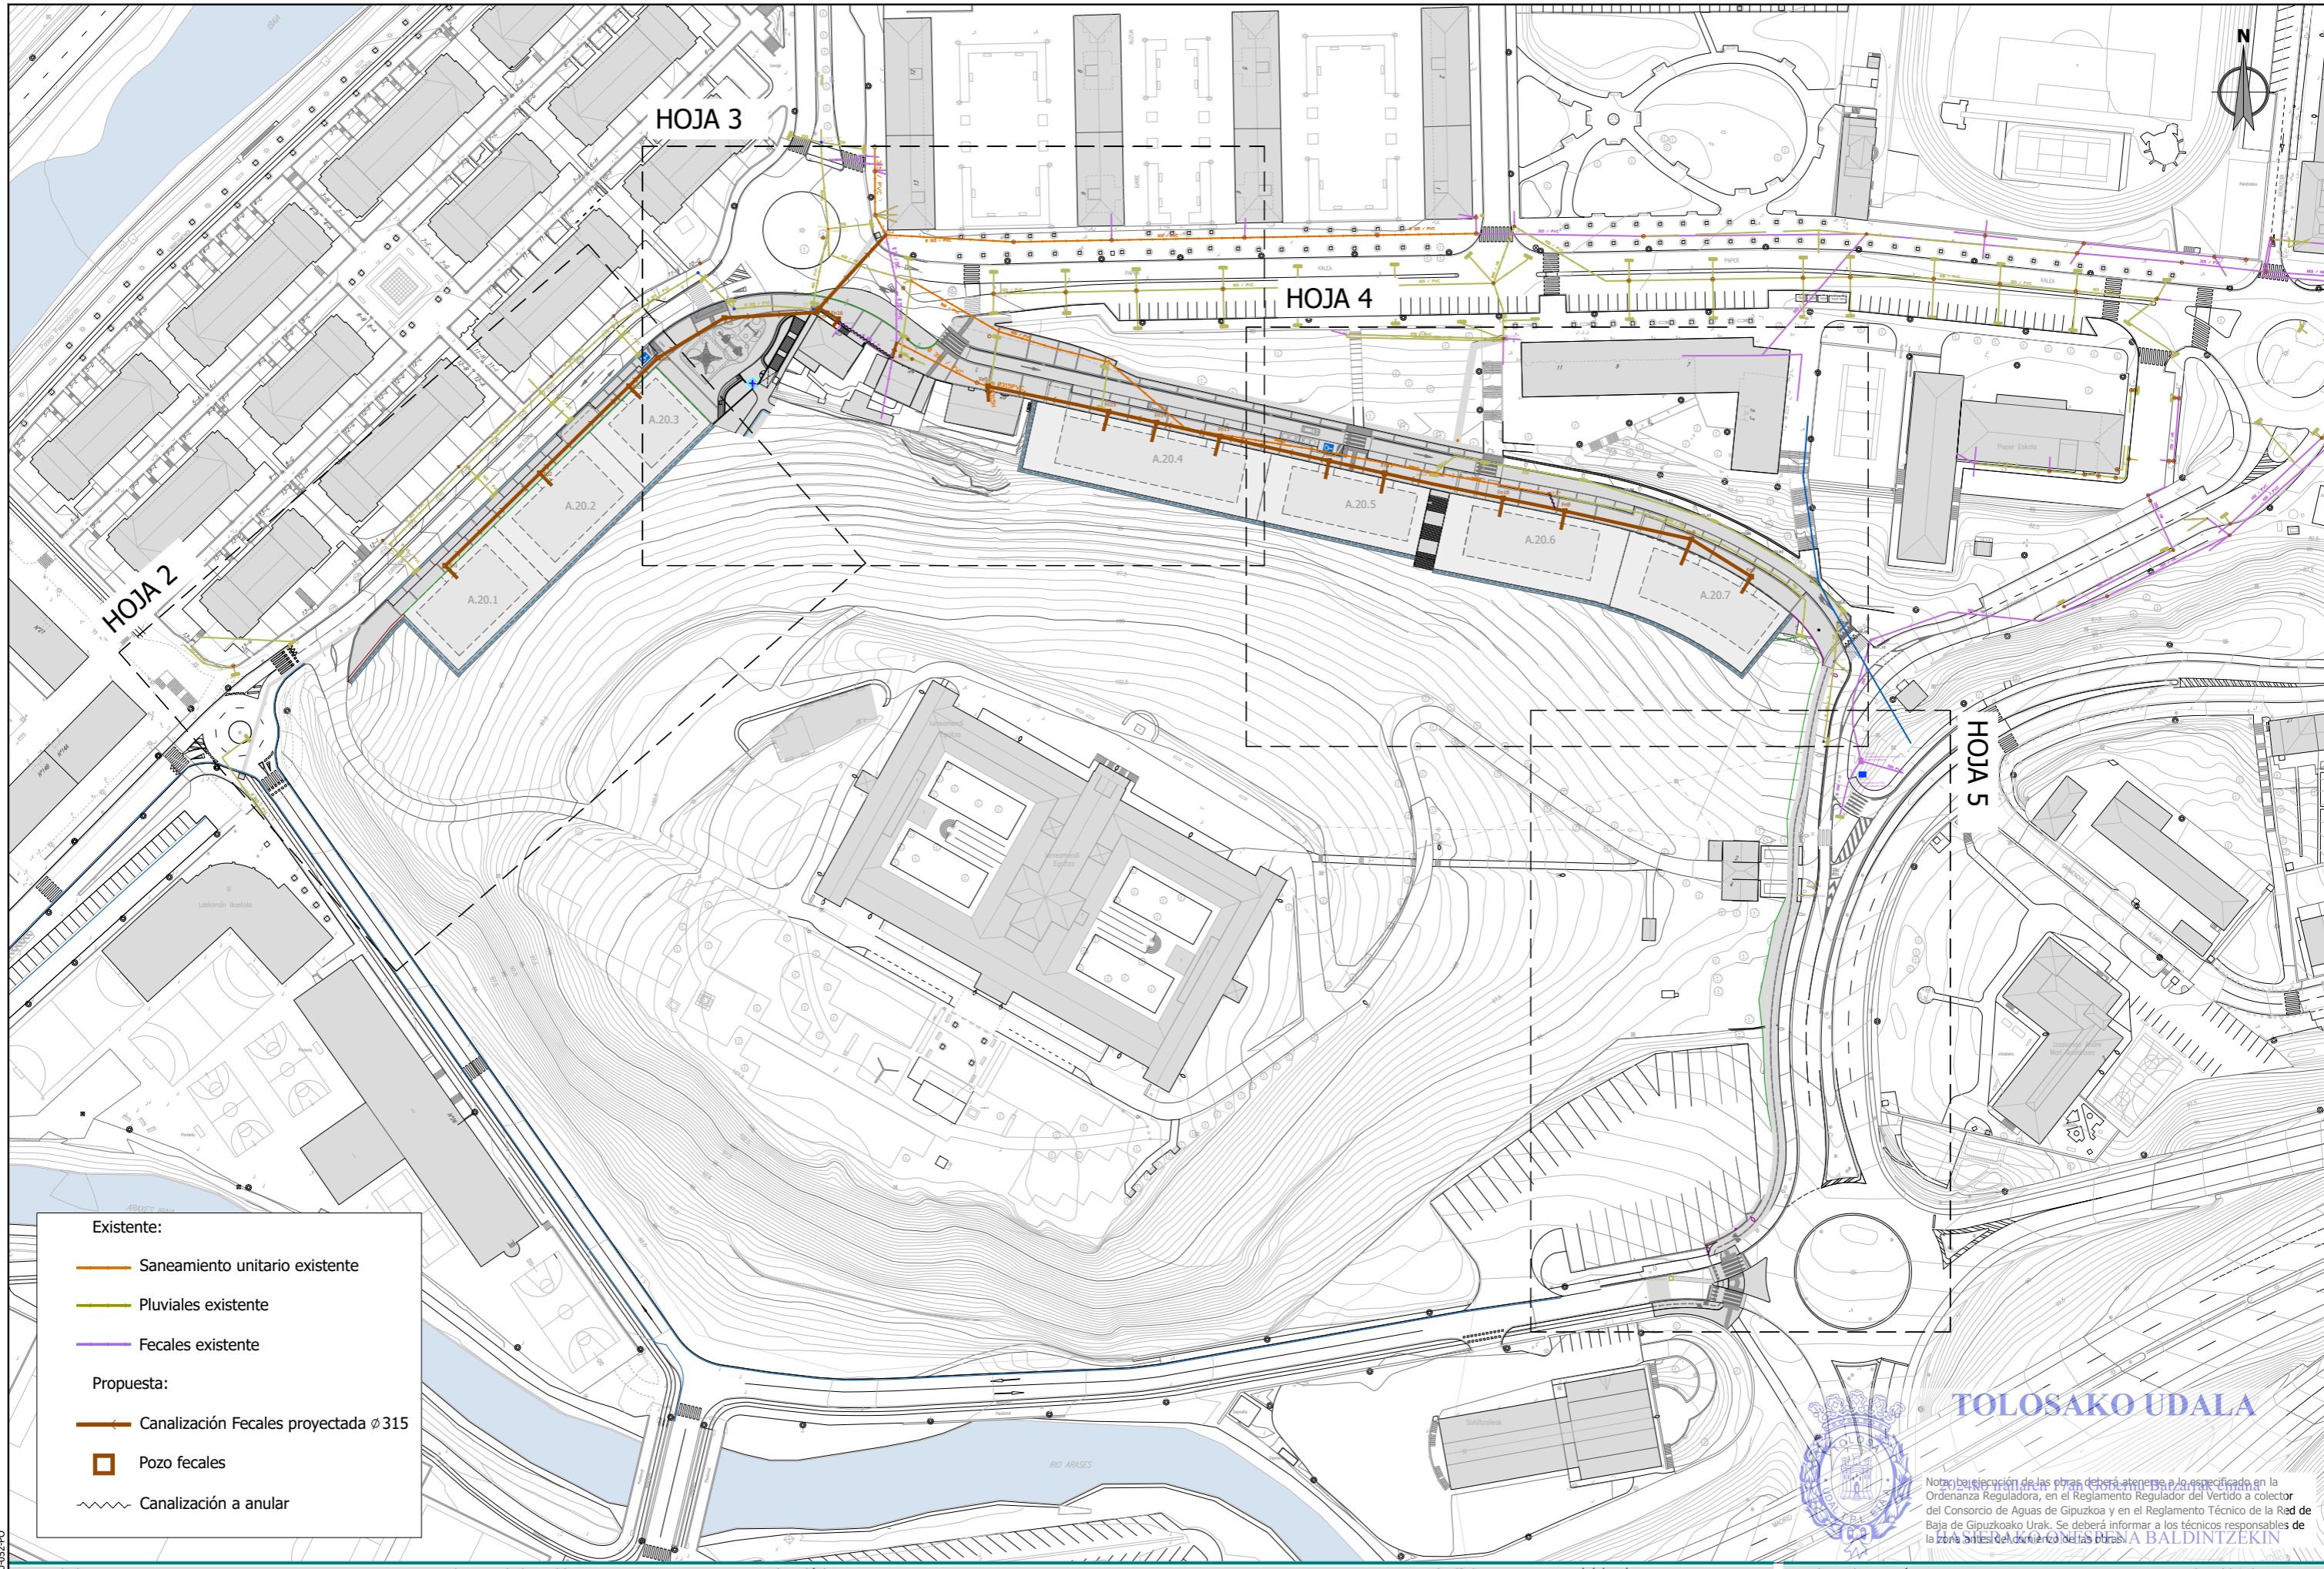

- Existente:
- Saneamiento unitario existente
 - Pluviales existente
 - Fecales existente
- Propuesta:
- Canalización Fecales proyectada ϕ 315
 - Pozo fecales
 - ~ Canalización a anular


TOLOSAKO UDALA



Nota: la ejecución de las obras deberá atenderse a lo especificado en la Ordenanza Reguladora, en el Reglamento Regulador del Vertido a colector del Consorcio de Aguas de Gipuzkoa y en el Reglamento Técnico de la Red de Baja de Gipuzkoako Urak. Se deberá informar a los técnicos responsables de la zona antes del comienzo de las obras.

sustatzailea/promotor	proiektuaren egilea/ autor del proyecto	izenburua/título	kokalekua/situación	data/ fecha	eskala/ escala	Izendapena / Designación	plano zk/ nº plano
sukia	MIGUEL A. OTERO, COLEGIADO Nº 10.437	AU-24 IURRE EREMUA URBANIZATZEKO PROIEKTU ERALTUA. TOLOSA. PROYECTO MODIFICADO DE URBANIZACIÓN DEL ÁMBITO AU- 24 IURRE. TOLOSA.	TOLOSA	2024eko UZTAILA JULIO 2024	A3: 1/1500 A1: 1/750 1:1.500	AZPIEGITURAK. GIPUZKOAKO URAK. SANEAMENDUA INFRAESTRUCTURAS. GIPUZKOAKO URAK. SANEAMIENTO	07.1.2 Hoja 1 de 8

referencia gidier: 2020-052-PO

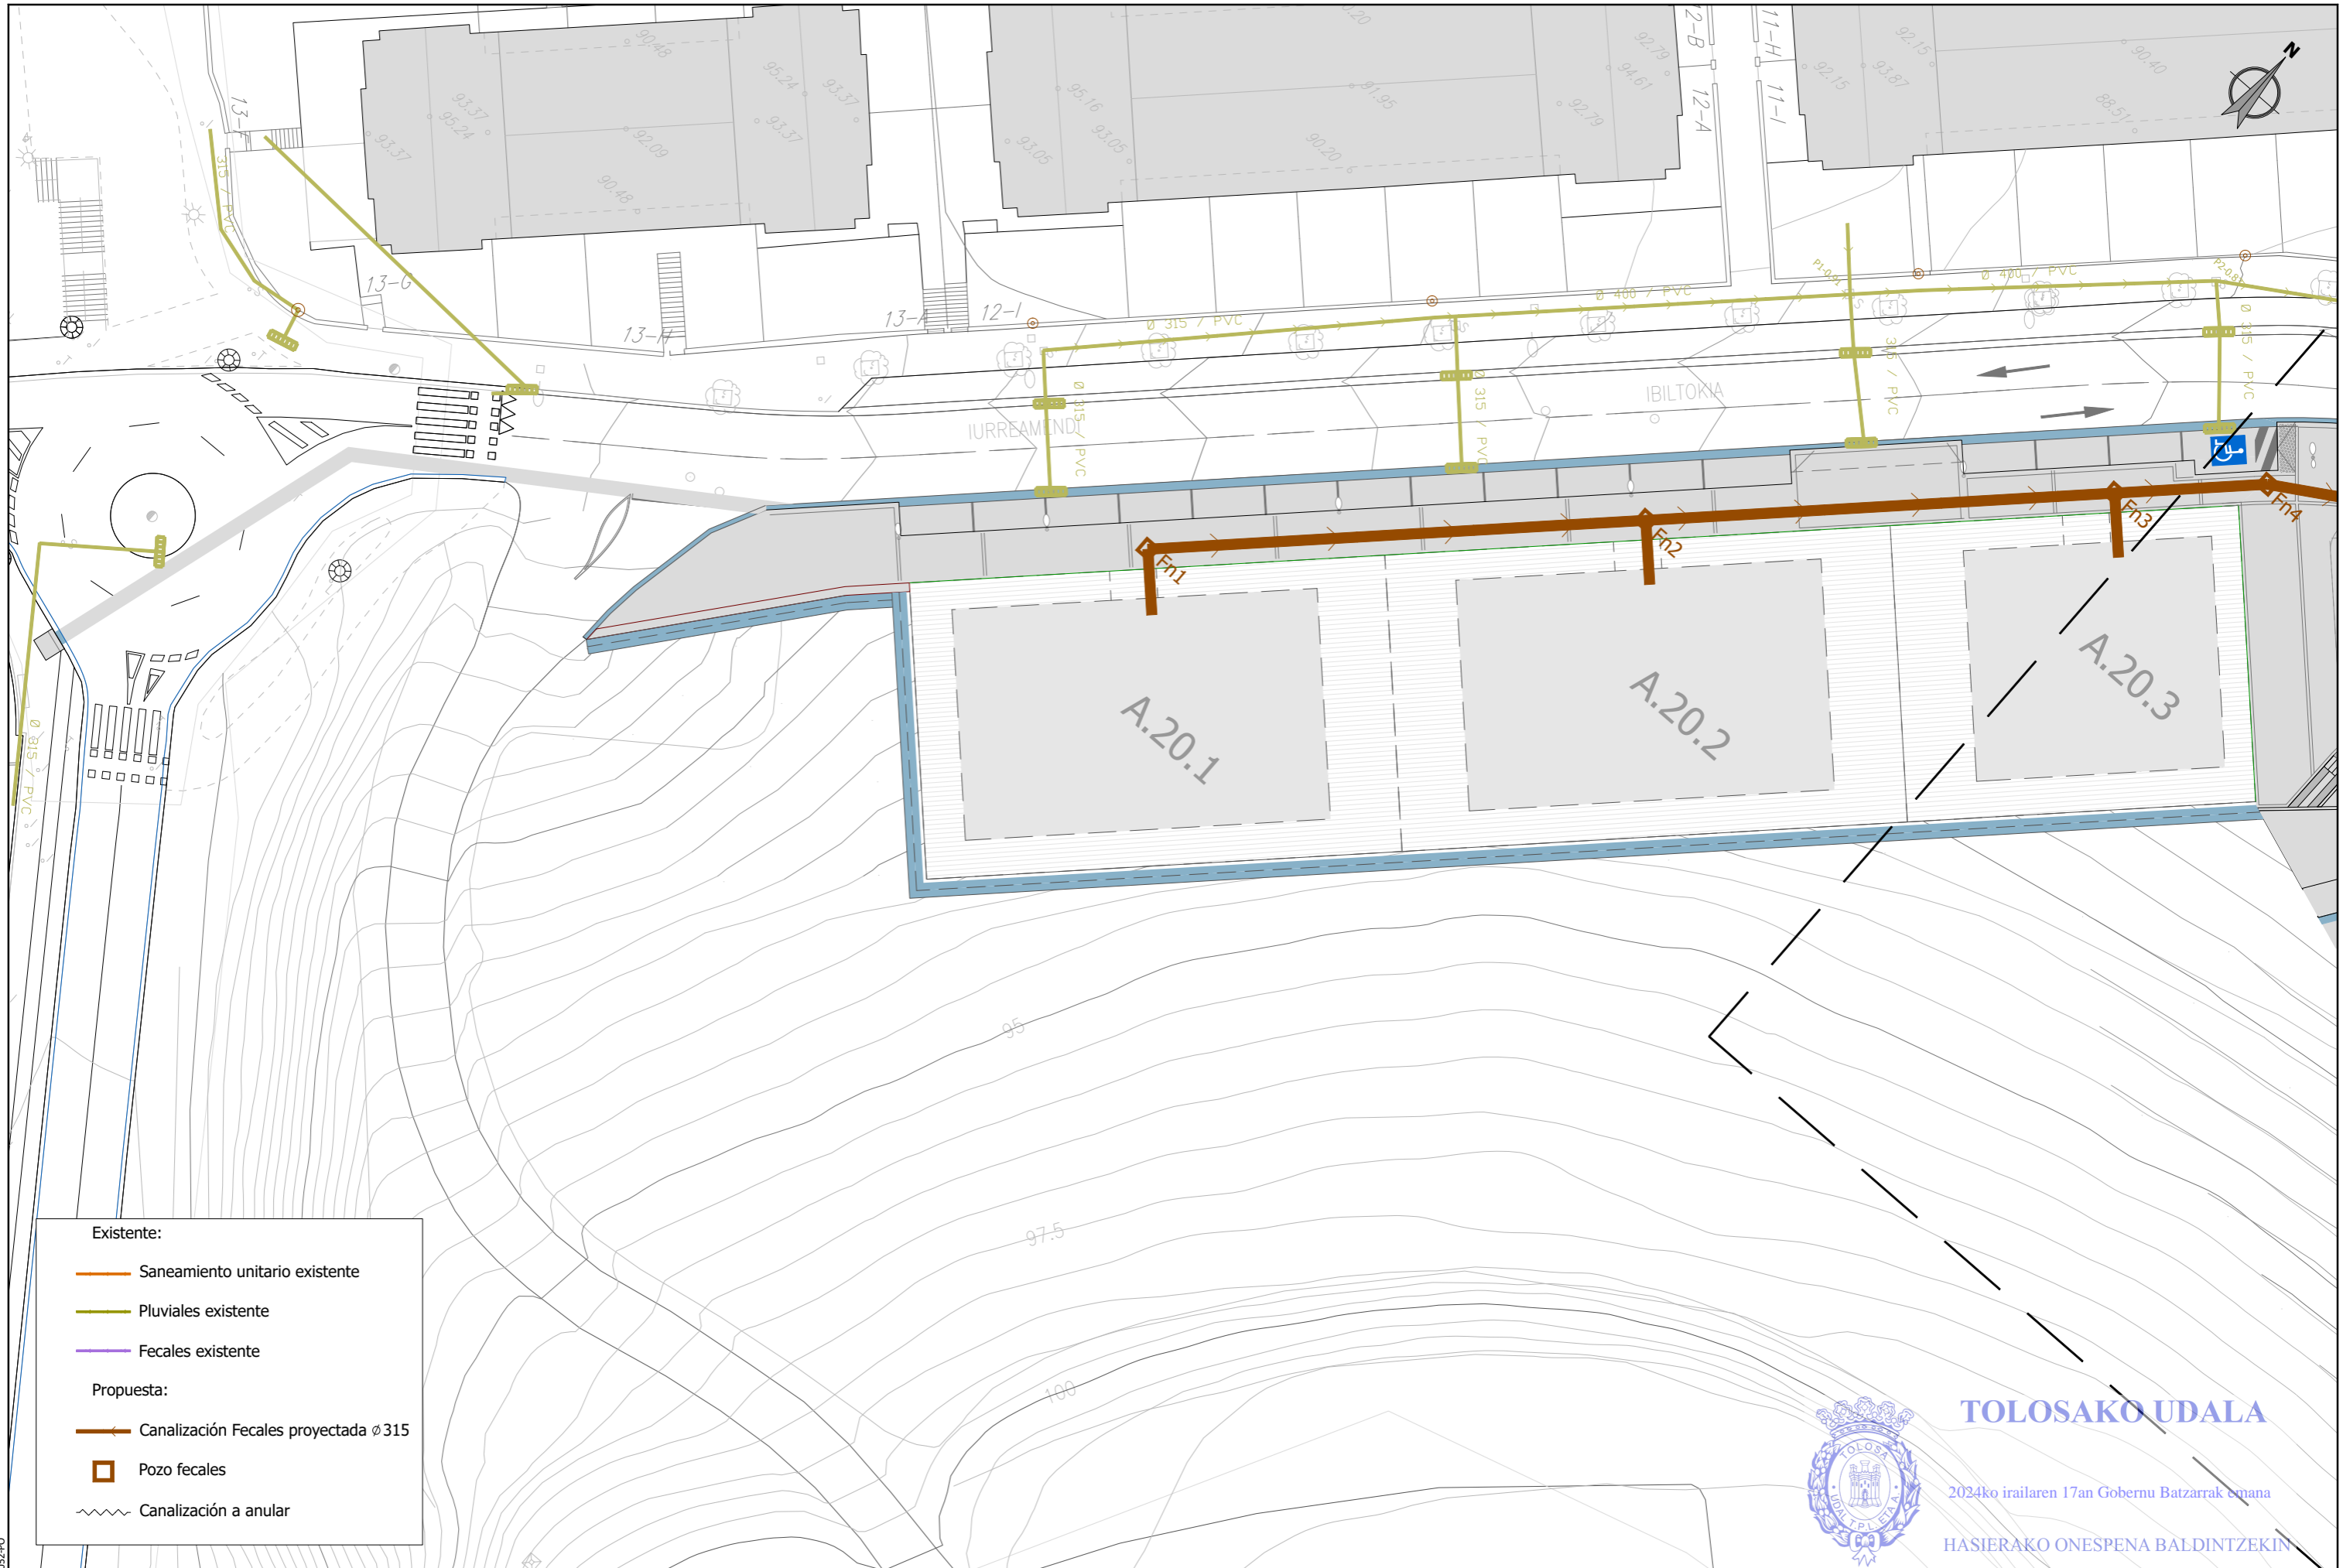

- Existente:
- Saneamiento unitario existente
 - Pluviales existente
 - Fecales existente
- Propuesta:
- Canalización Fecales proyectada $\varnothing 315$
 - Pozo fecales
 - ~ Canalización a anular




TOLOSAKO UDALA

2024ko irailaren 17an Gobernu Batzarrak onana

HASIERAKO ONESPENA BALDINTZEKIN

sustatzaila/promotor	proiektuaren egilea/ autor del proyecto	izenburua/titulo	kokalekua/situación	data/ fecha	eskala/ escala	Izendapena / Designación	plano zk/ nº plano
sukia promotor: construcciones sukia eraikuntzak sa	MIGUEL A. OTERO COLEGIADO Nº 10.437	AU-24 IURRE EREMUA URBANIZATZEKO PROIEKTU ERALTUA. TOLOSA. PROYECTO MODIFICADO DE URBANIZACIÓN DEL ÁMBITO AU- 24 IURRE. TOLOSA.	TOLOSA	2024eko UZTAILA JULIO 2024	A3: 1/400 A1: 1/200 1:400	AZPIEGITURAK. GIPUZKOAKO URAK. SANEAMENDUA INFRAESTRUCTURAS. GIPUZKOAKO URAK. SANEAMIENTO	07.1.2 Hoja 2 de 8

ESKU4cc905a1-d8d9-473d-a945-ecfcd0f960de

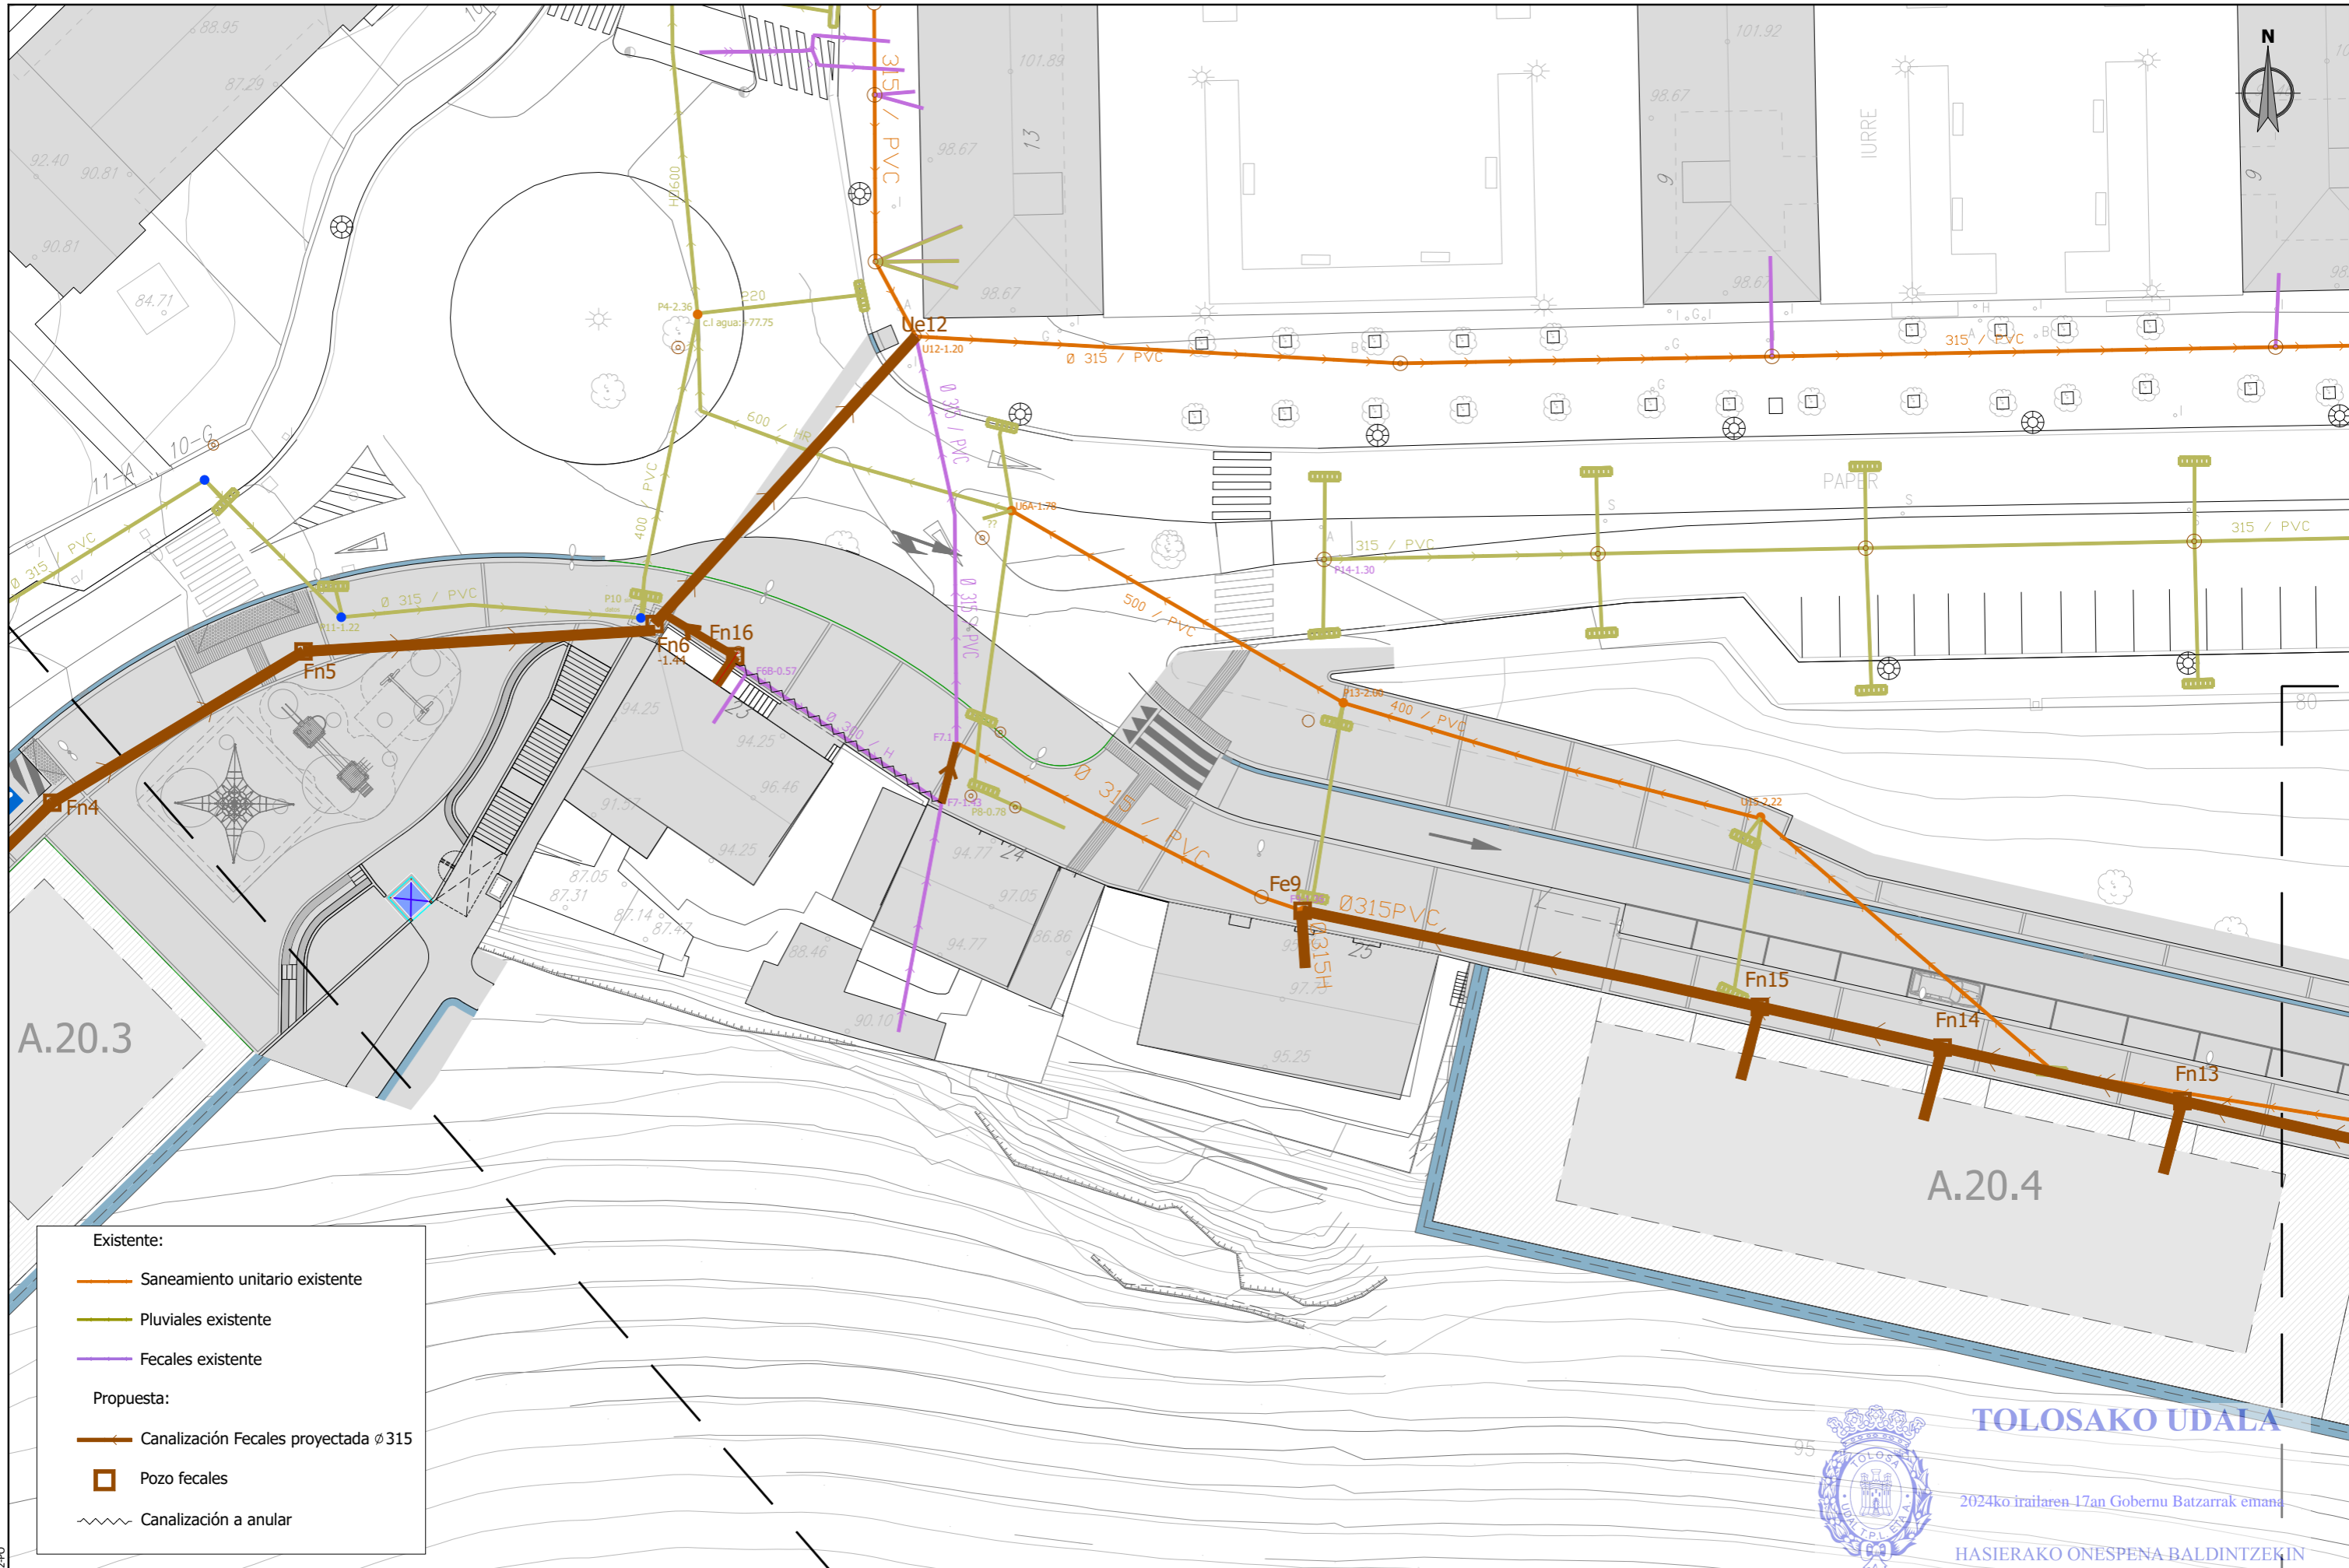

Existente:

- Saneamiento unitario existente
- Pluviales existente
- Fecales existente

Propuesta:

- Canalización Fecales proyectada ϕ 315
- Pozo fecales
- ~ Canalización a anular



TOLOSAKO UDALA



2024ko irailaren 17an Gobernu Batzarrak eman

HASIERAKO ONESPENA BALDINTZEKIN

sustatzaila/promotor	proiektuaren egilea/ autor del proyecto	izenburua/título	kokalekua/situación	data/ fecha	eskala/ escala	Izendapena / Designación	plano zk/ nº plano
<p>promotor: construcciones sukia eraikuntzak sa</p>	<p>MIGUEL A. OTERO, COLEGIADO Nº 10.437</p>	<p>AU-24 IURRE EREMUA URBANIZATZEKO PROIEKTU ERALTUA. TOLOSA. PROYECTO MODIFICADO DE URBANIZACIÓN DEL ÁMBITO AU- 24 IURRE. TOLOSA.</p>	TOLOSA	2024eko UZTAILA JULIO 2024	<p>A3: 1/400 A1: 1/200</p> <p>1:400</p>	<p>AZPIEGITURAK. GIPUZKOAKO URAK. SANEAMENDUA INFRAESTRUCTURAS. GIPUZKOAKO URAK. SANEAMIENTO</p>	<p>07.1.2 Hoja 3 de 8</p>

referencia gidier: 2020-052-PO

ESKU4cc905a1-d8d9-473d-a945-ecfcd0f960de

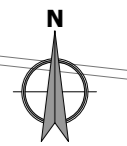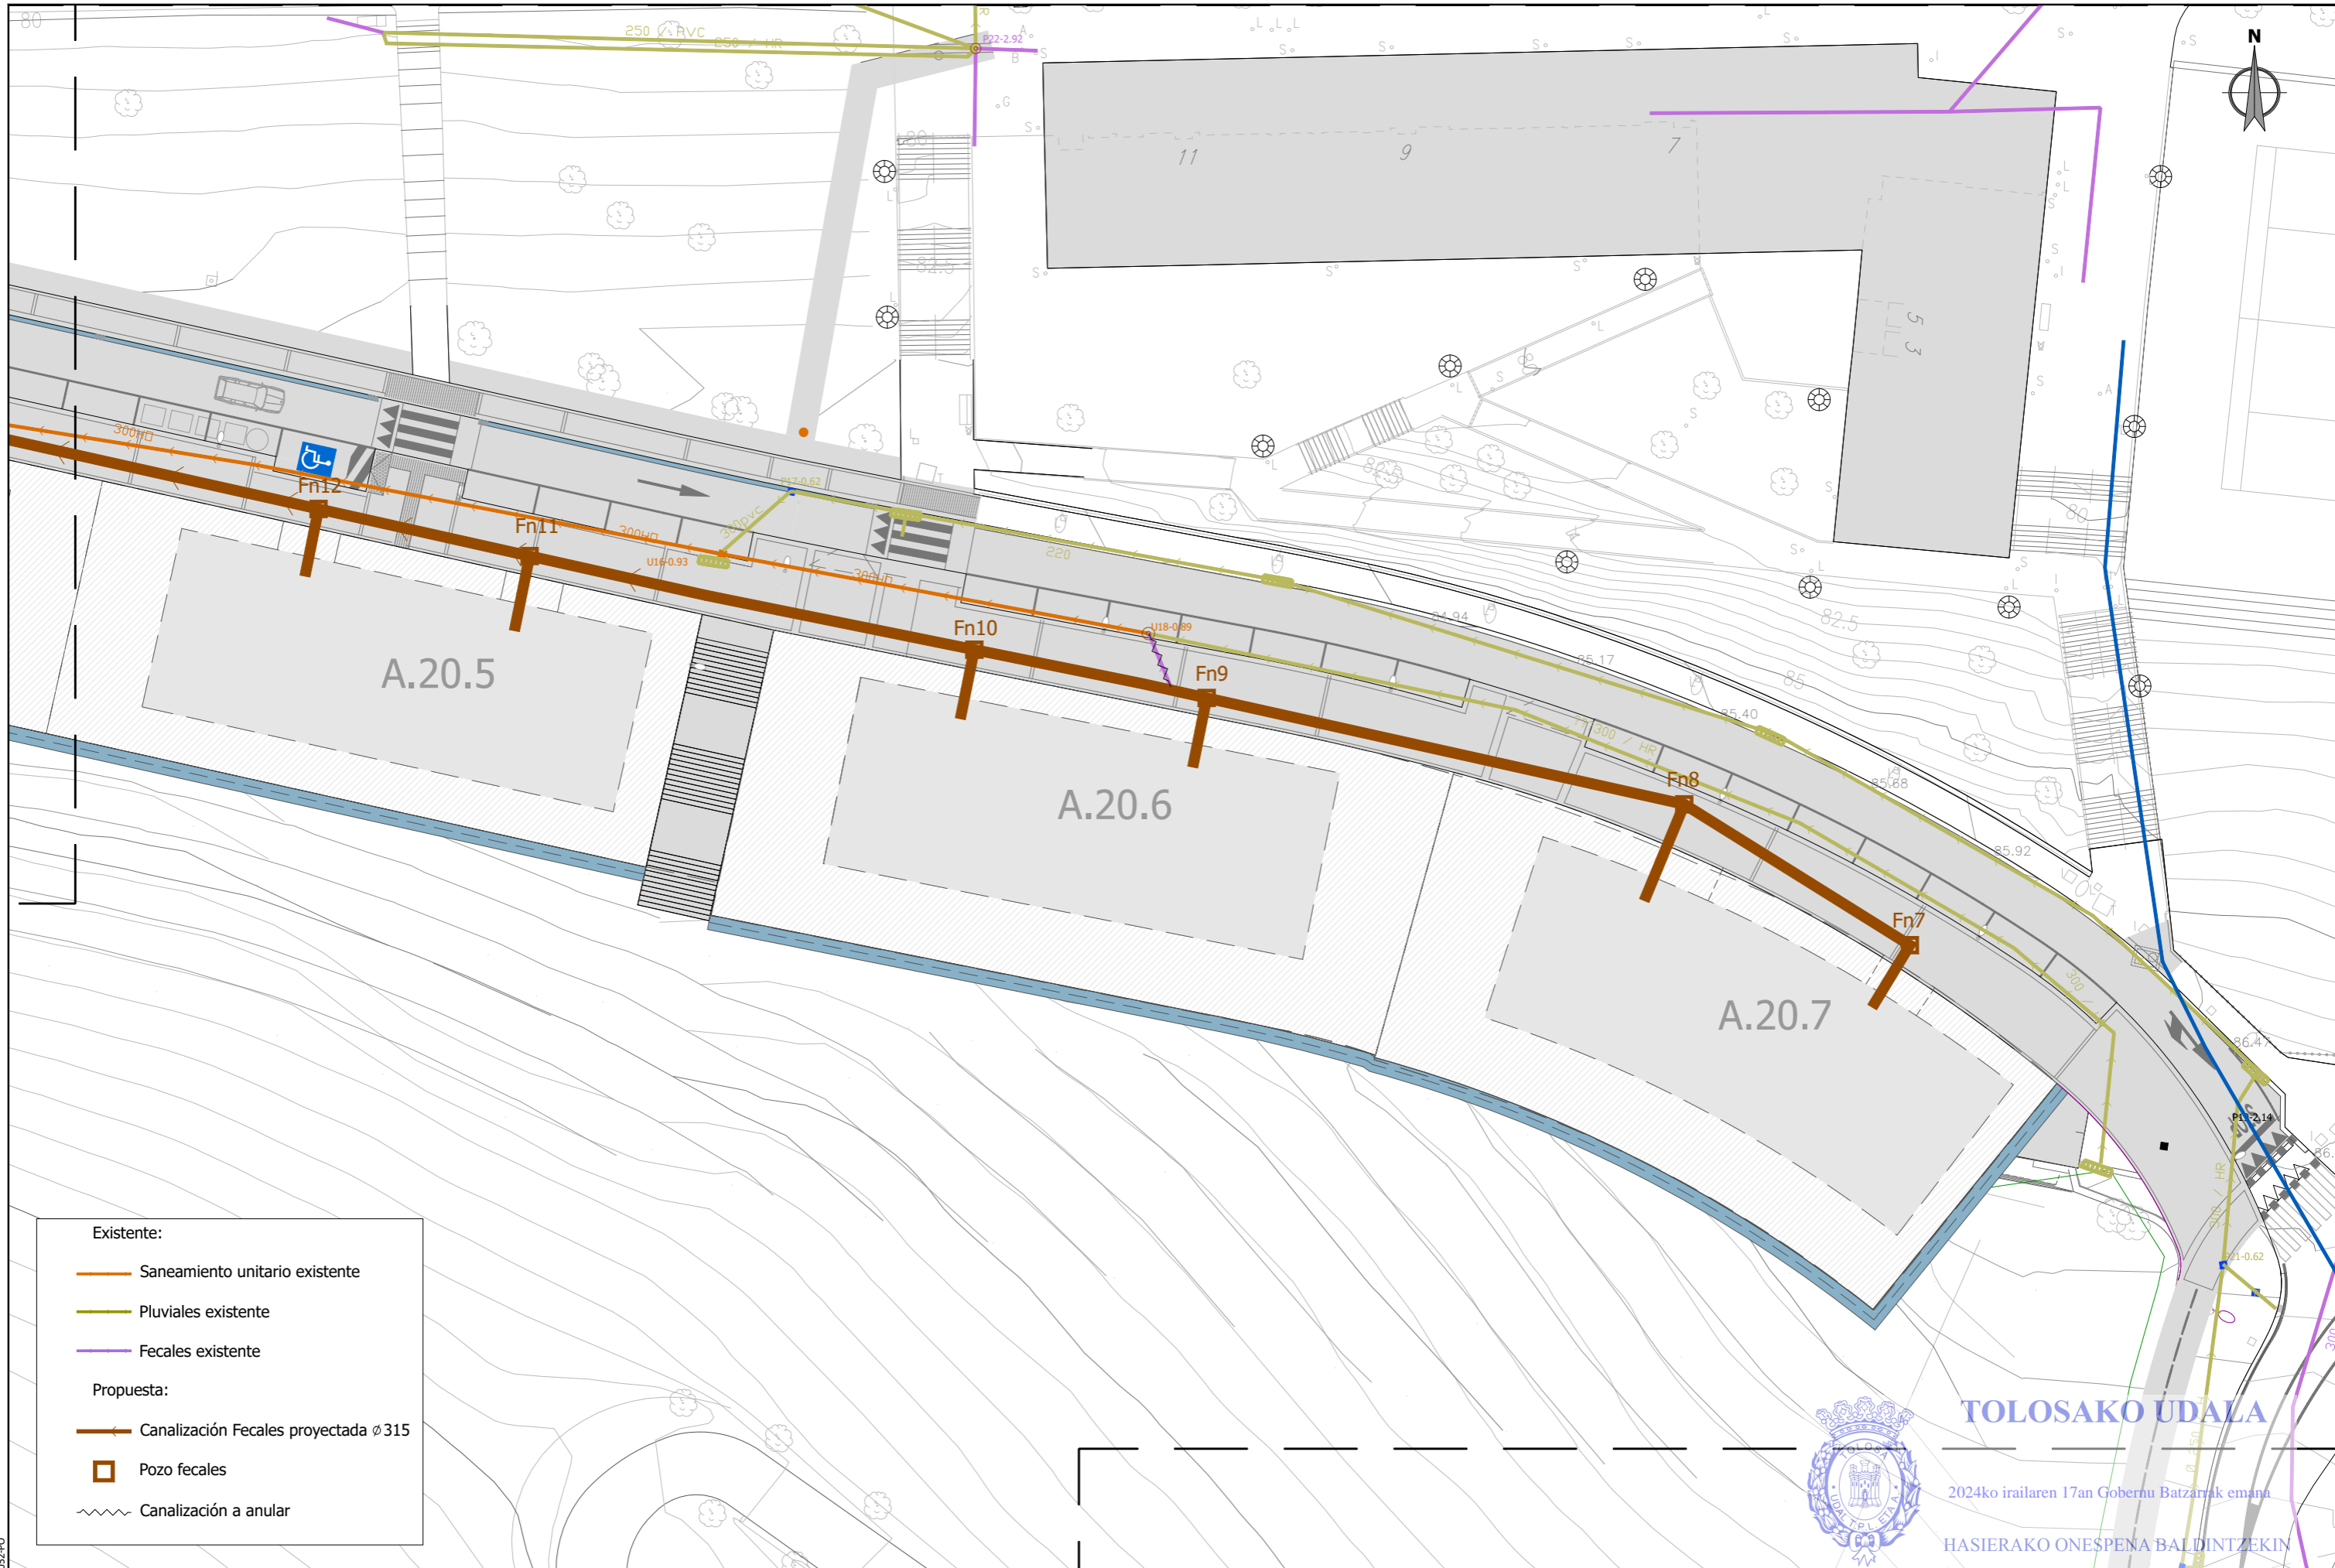

Existente:

- Saneamiento unitario existente
- Pluviales existente
- Fecales existente

Propuesta:

- Canalización Fecales proyectada ϕ 315
- Pozo fecales
- ~ Canalización a anular




TOLOSAKO UDALA

2024ko irailaren 17an Gobernu Batzarak eman

HASIERAKO ONESPENA BALDINTZEKIN

sustatzaila/promotor	proiektuaren egilea/ autor del proyecto	izenburua/titulo	kokalekua/situación	data/ fecha	eskala/ escala	Izendapena / Designación	plano zk/ nº plano
sukia promotor: construcciones sukia eraikuntzak sa	MIGUEL A. OTERO, COLEGIADO Nº 10.437	AU-24 IURRE EREMUA URBANIZATZEKO PROIEKTU ERALTUA. TOLOSA. PROYECTO MODIFICADO DE URBANIZACIÓN DEL ÁMBITO AU- 24 IURRE. TOLOSA.	TOLOSA	2024eko UZTAILA JULIO 2024	A3: 1/400 A1: 1/200 1:400	AZPIEGITURAK. GIPUZKOAKO URAK. SANEAMENDUA INFRAESTRUCTURAS. GIPUZKOAKO URAK. SANEAMIENTO	07.1.2 Hoja 4 de 8

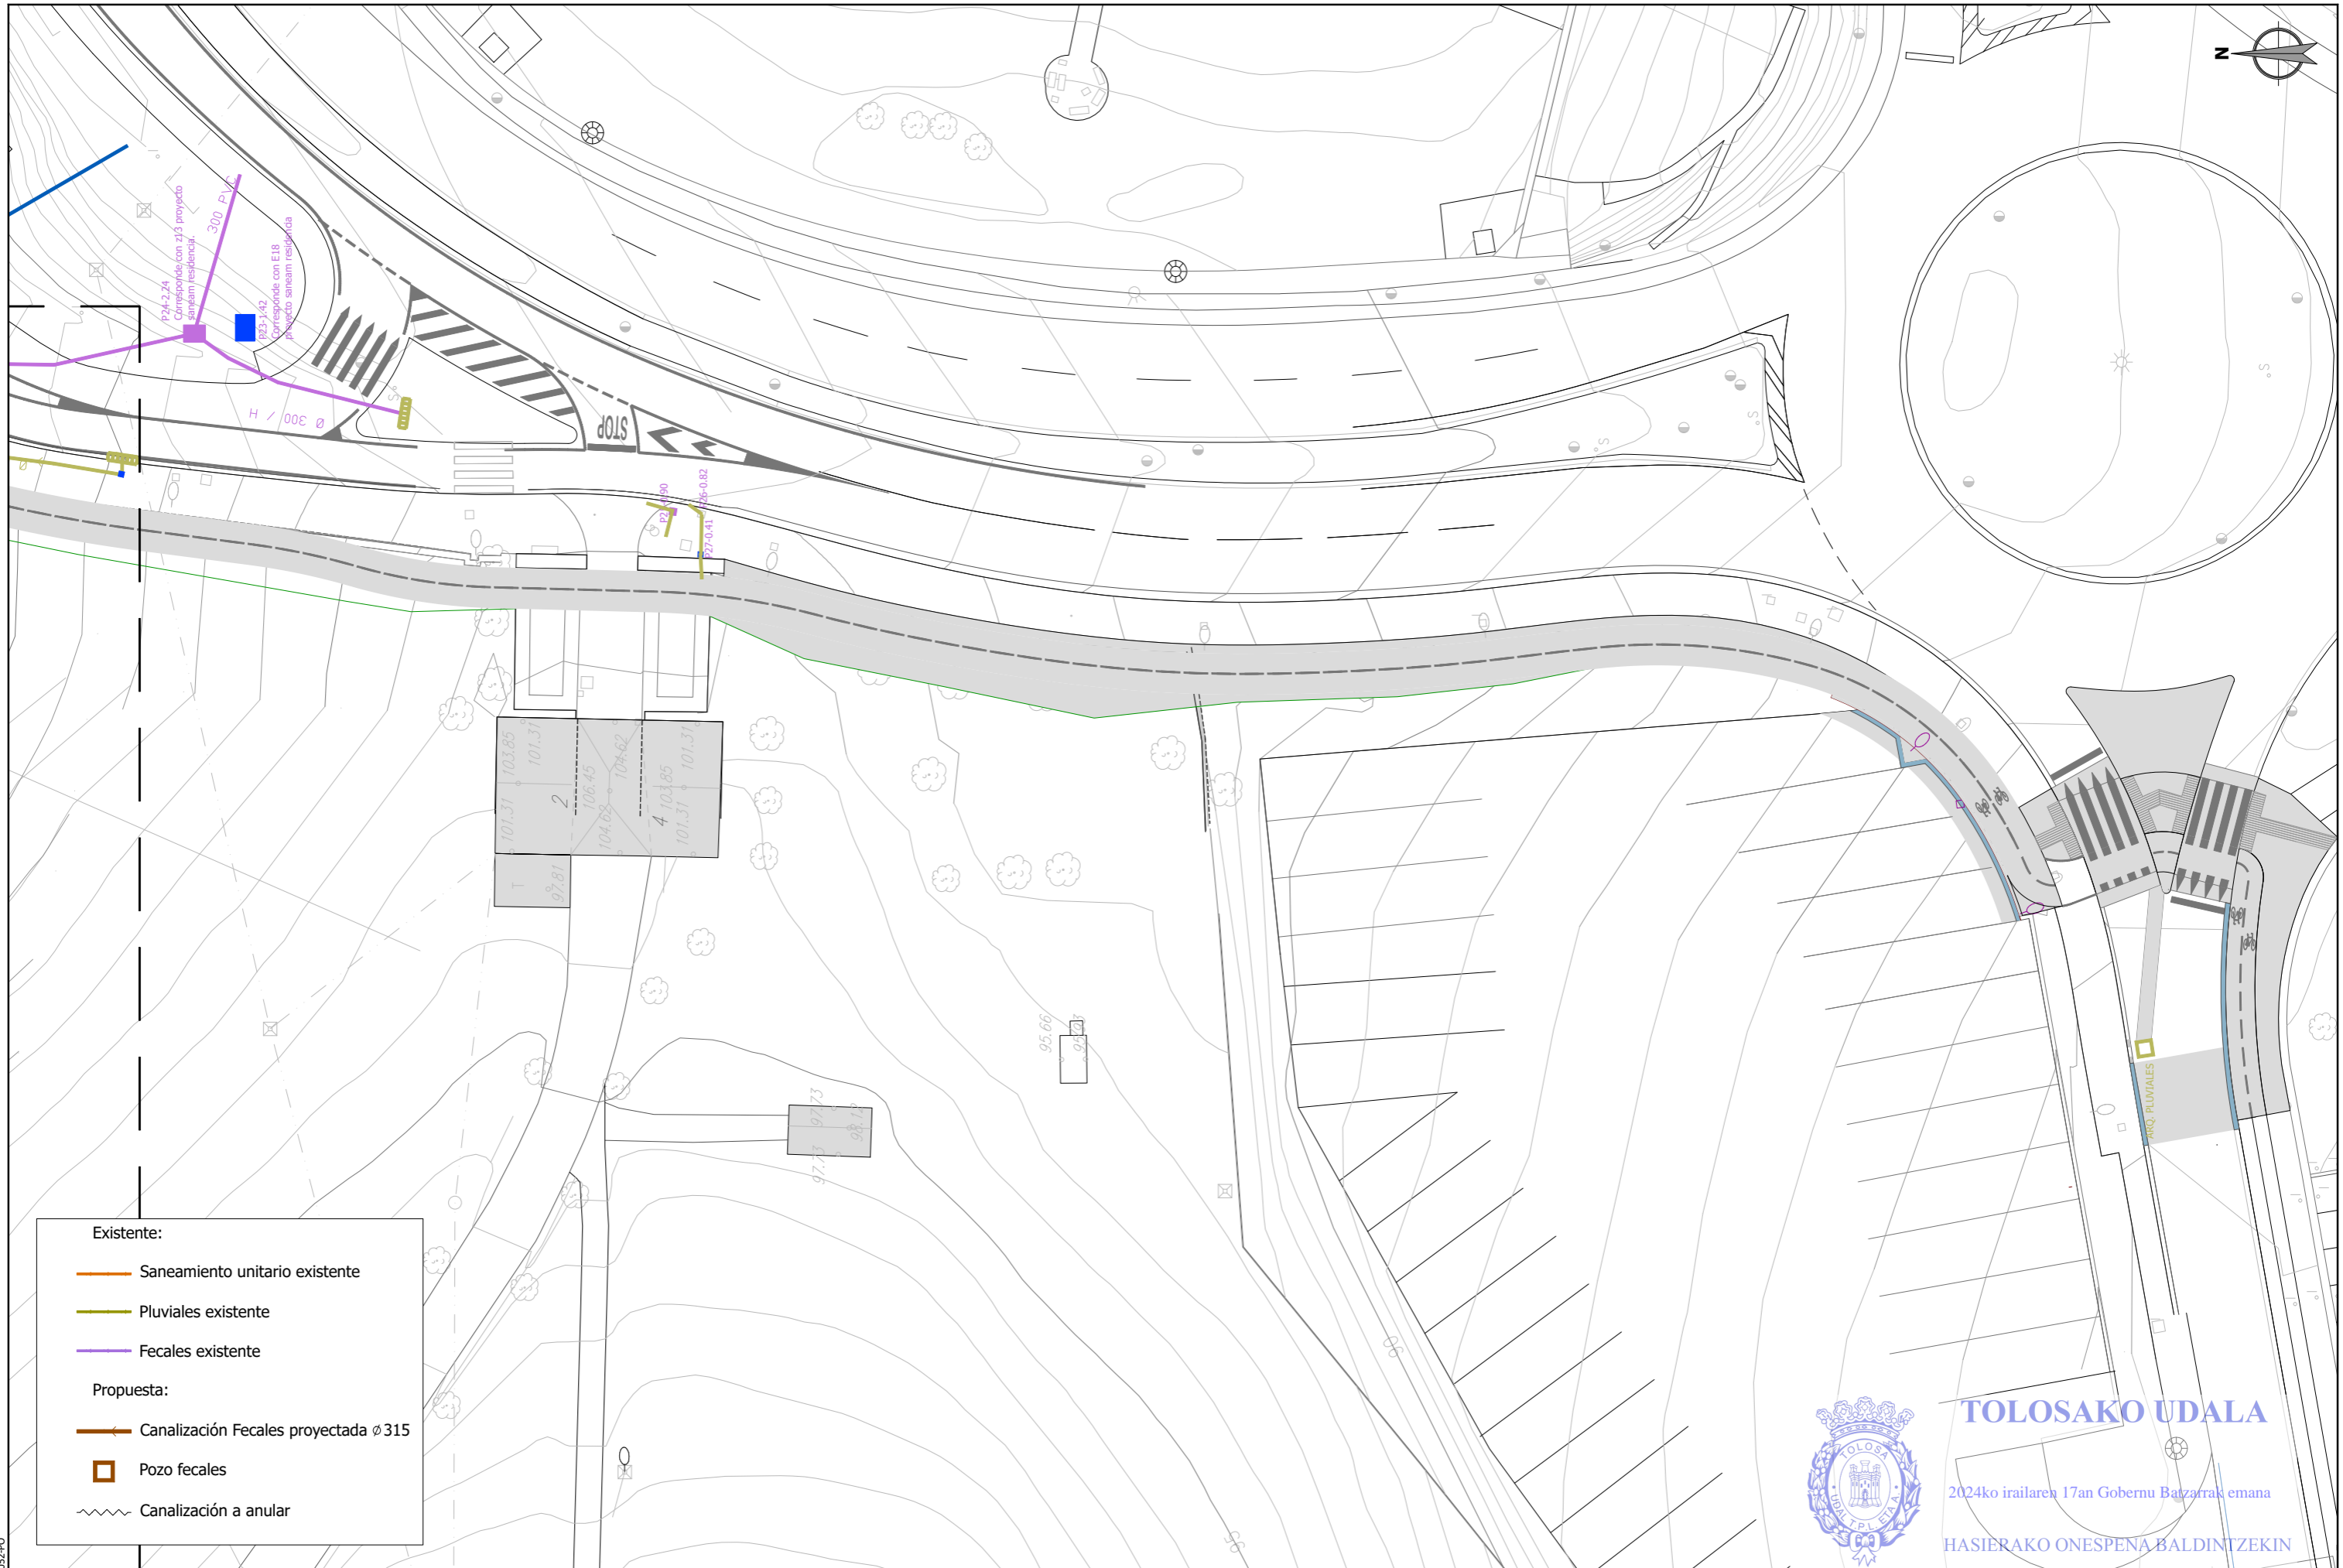

Existente:

- Saneamiento unitario existente
- Pluviales existente
- Fecales existente

Propuesta:

- Canalización Fecales proyectada ϕ 315
- Pozo fecales
- ~ Canalización a anular




TOLOSAKO UDALA



2024ko irailaren 17an Gobernu Batzarak emana

HASIERAKO ONESPENA BALDINTZEKIN

sustatzailea/promotor	proiektuaren egilea/ autor del proyecto	izenburua/titulo	kokalekua/situación	data/ fecha	eskala/ escala	Izendapena / Designación	plano zk/ nº plano
<p>promotor: construcciones sukia eraikuntzak sa</p>	<p>MIGUEL A. OTERO, COLEGIADO Nº 10.437</p>	<p>AU-24 IURRE EREMUA URBANIZATZEKO PROIEKTU ERALTUA. TOLOSA. PROYECTO MODIFICADO DE URBANIZACIÓN DEL ÁMBITO AU- 24 IURRE. TOLOSA.</p>	<p>TOLOSA</p>	<p>2024eko UZTAILA JULIO 2024</p>	<p>A3: 1/400 A1: 1/200 1:400 </p>	<p>AZPIEGITURAK. GIPUZKOAKO URAK. SANEAMENDUA INFRAESTRUCTURAS. GIPUZKOAKO URAK. SANEAMIENTO</p>	<p>07.1.2 Hoja 5 de 8</p>

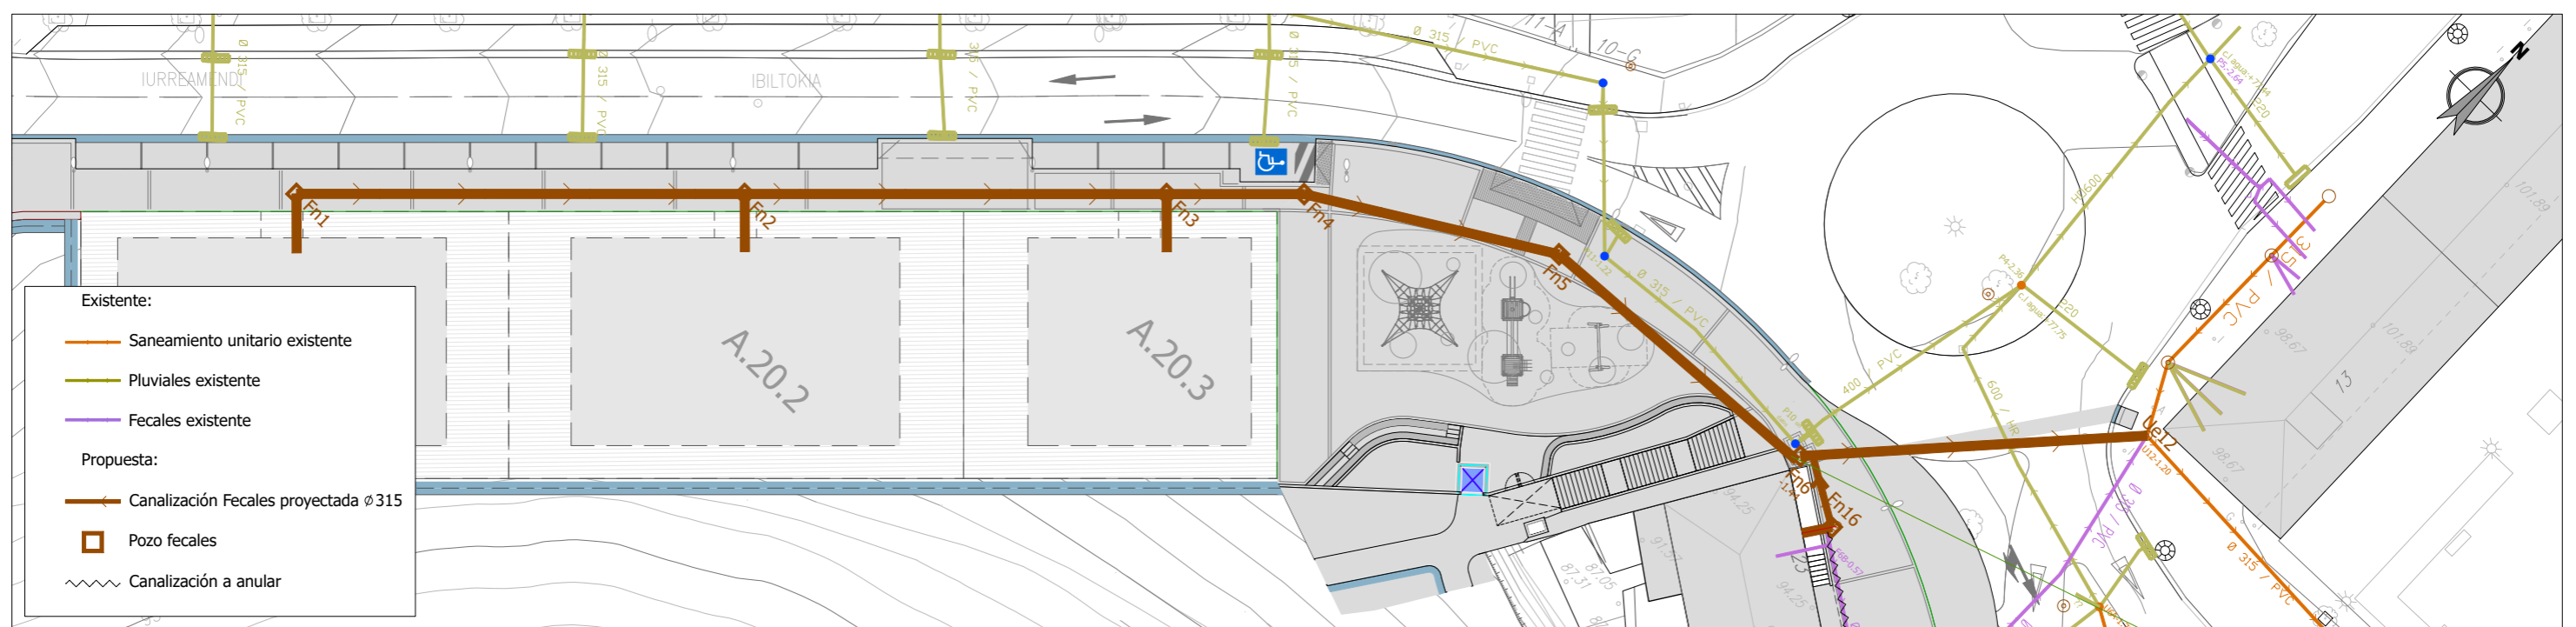

Detalle planta Pozo Fn6, junto al nº 23

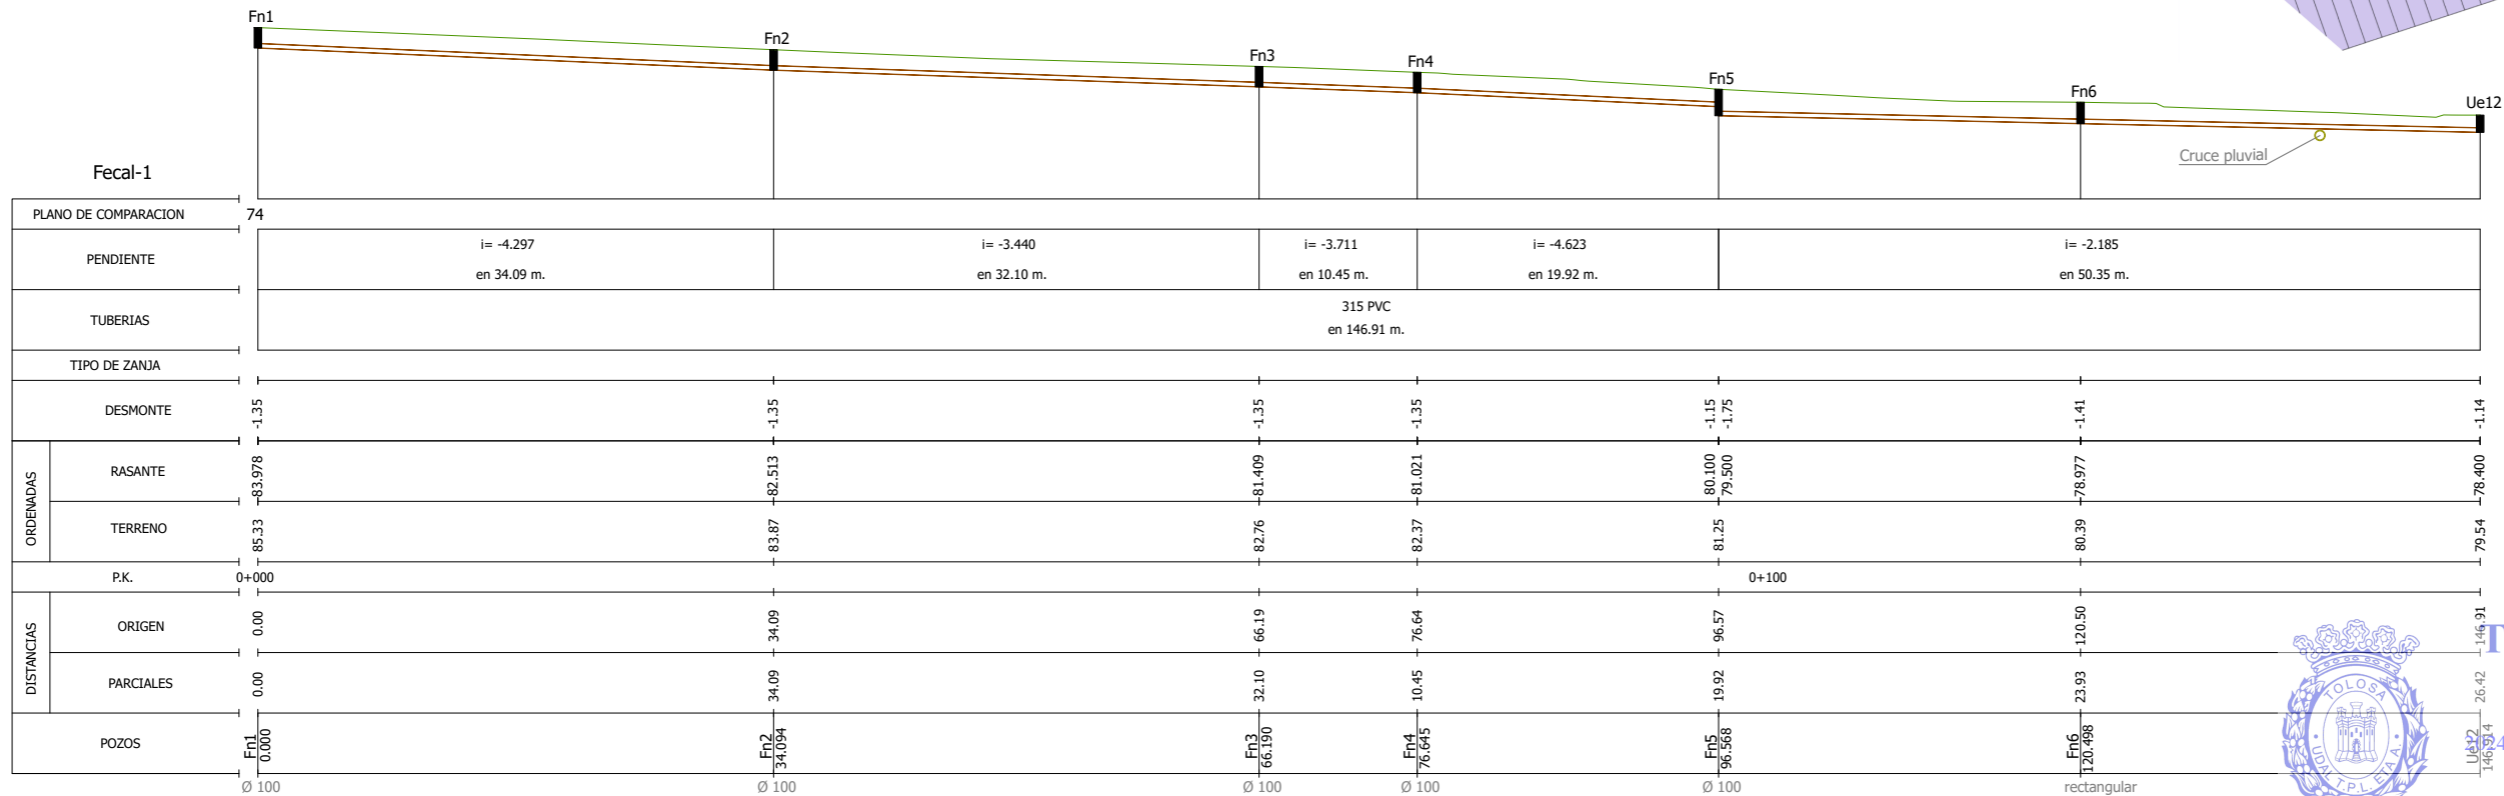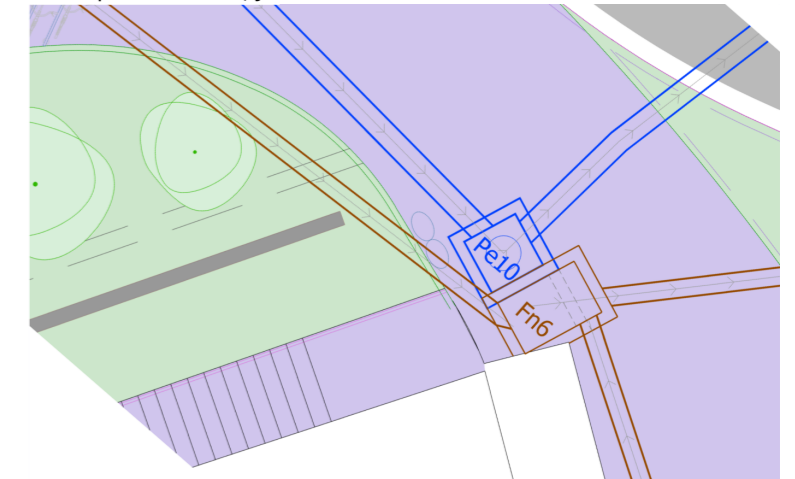


TOLOSAKO UDALA

4ko irailaren 17an Gobernu Batzarrak emana

HASIERAKO ONESPENA BALDINTZEKIN

ESKU4cc905a1-d8d9-473d-a945-ecfcd0f960de

referencia gidier: 2020-052-PO

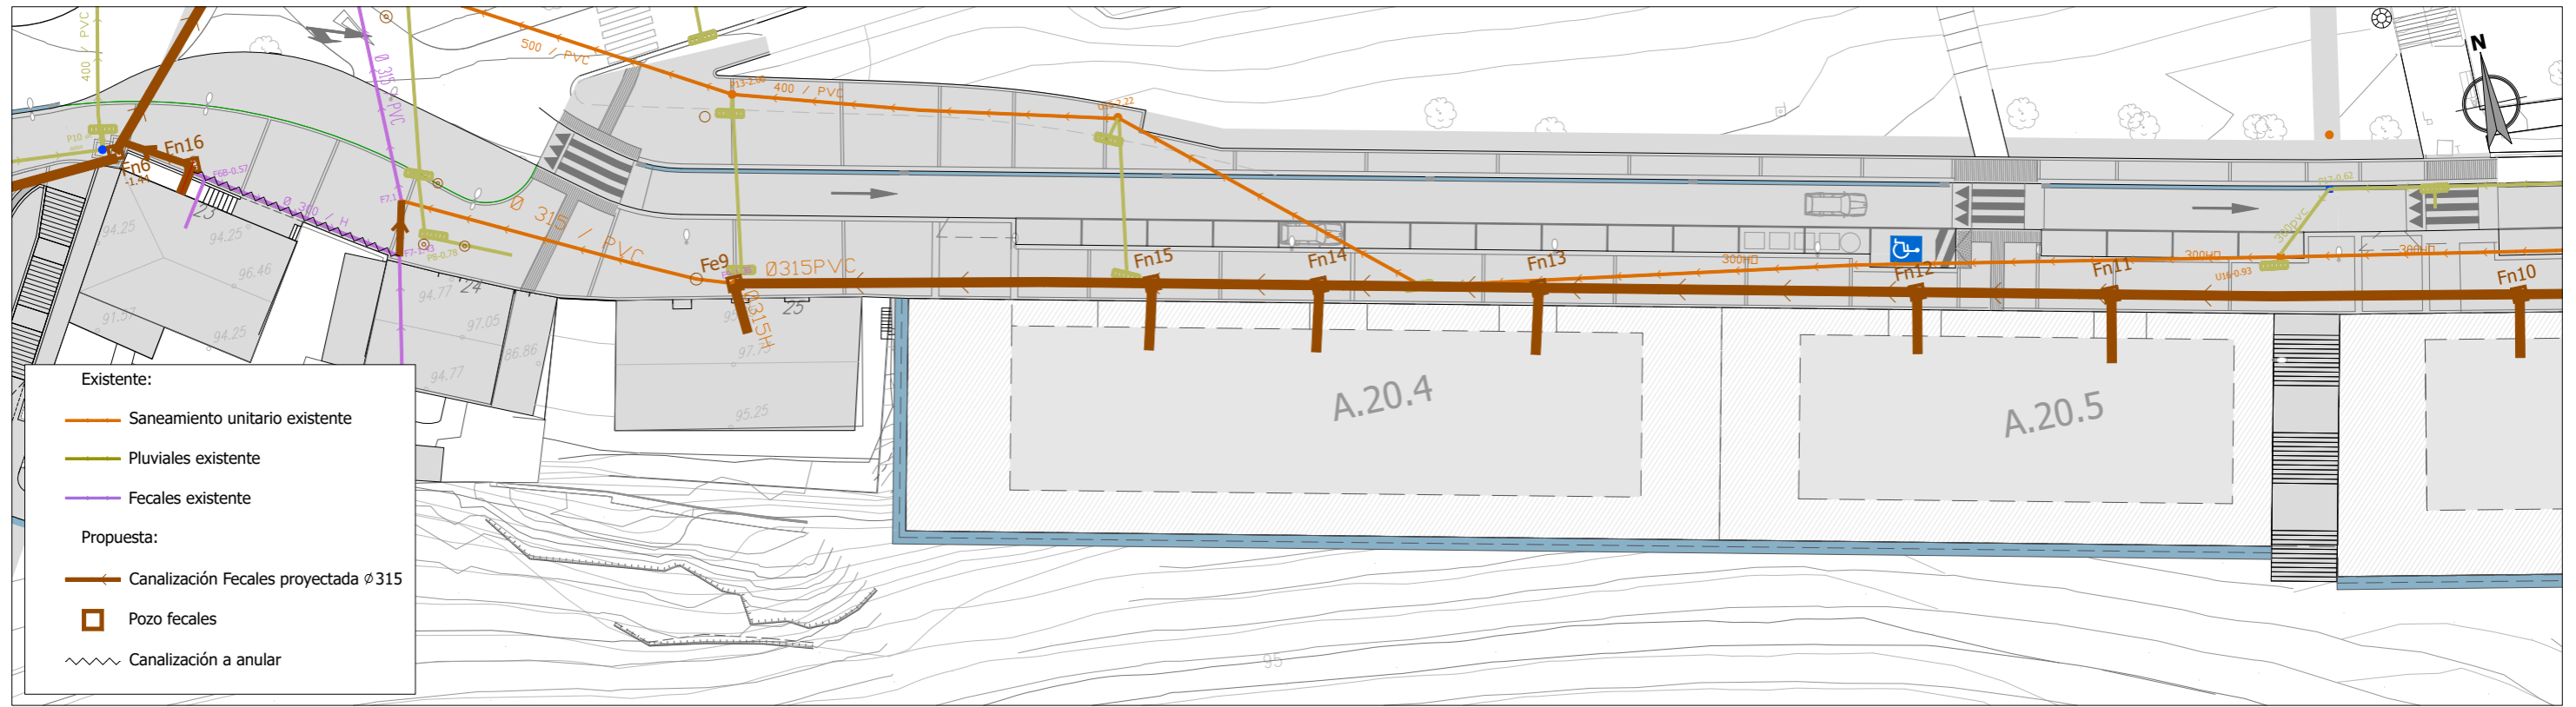



		Fe9	Fn15	Fn14	Fn13	Fn12	Fn11
Fecal-2							
PLANO DE COMPARACION		76					
PENDIENTE		i= 3.512 en 31.75 m.		i= 1.781 en 58.18 m.		i= 2.471 en 45.85 m.	
TUBERIAS		315 PVC en 203.63 m.					
TIPO DE ZANJA							
DESMONTE		-1.42	-1.35	-1.42	-1.40	-1.35	-1.31
ORDENADAS	RASANTE	79.844	80.959	81.186	81.483	81.995	82.360
	TERRENO	81.26	82.31	82.61	82.88	83.35	83.67
P.K.		0+000					0+100
DISTANCIAS	ORIGEN	0.00	31.75	44.47	61.17	89.93	104.72
	PARCIALES	0.00	31.75	12.72	16.69	28.76	14.78
POZOS		Fe9 0.000	Fn15 31.748 \varnothing 100	Fn14 44.472 \varnothing 100	Fn13 61.166 \varnothing 100	Fn12 89.930 \varnothing 100	Fn11 104.715 \varnothing 100



TOLOSAKO UDALA

2024ko irailaren 17an Gobernu Batzarrak emana

HASIERAKO ONESPENA BALDINTZEKIN

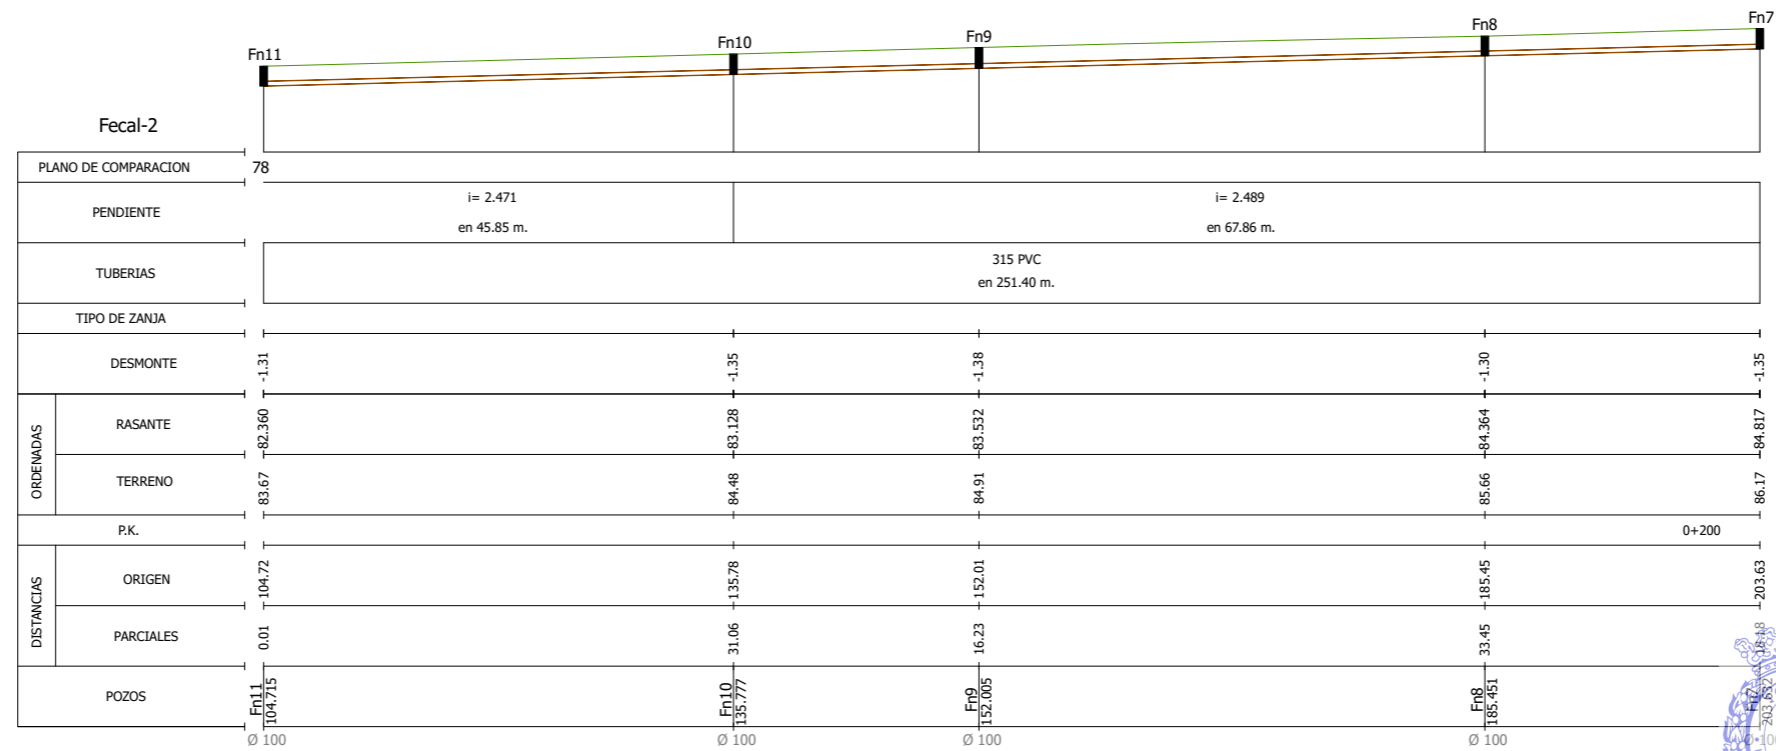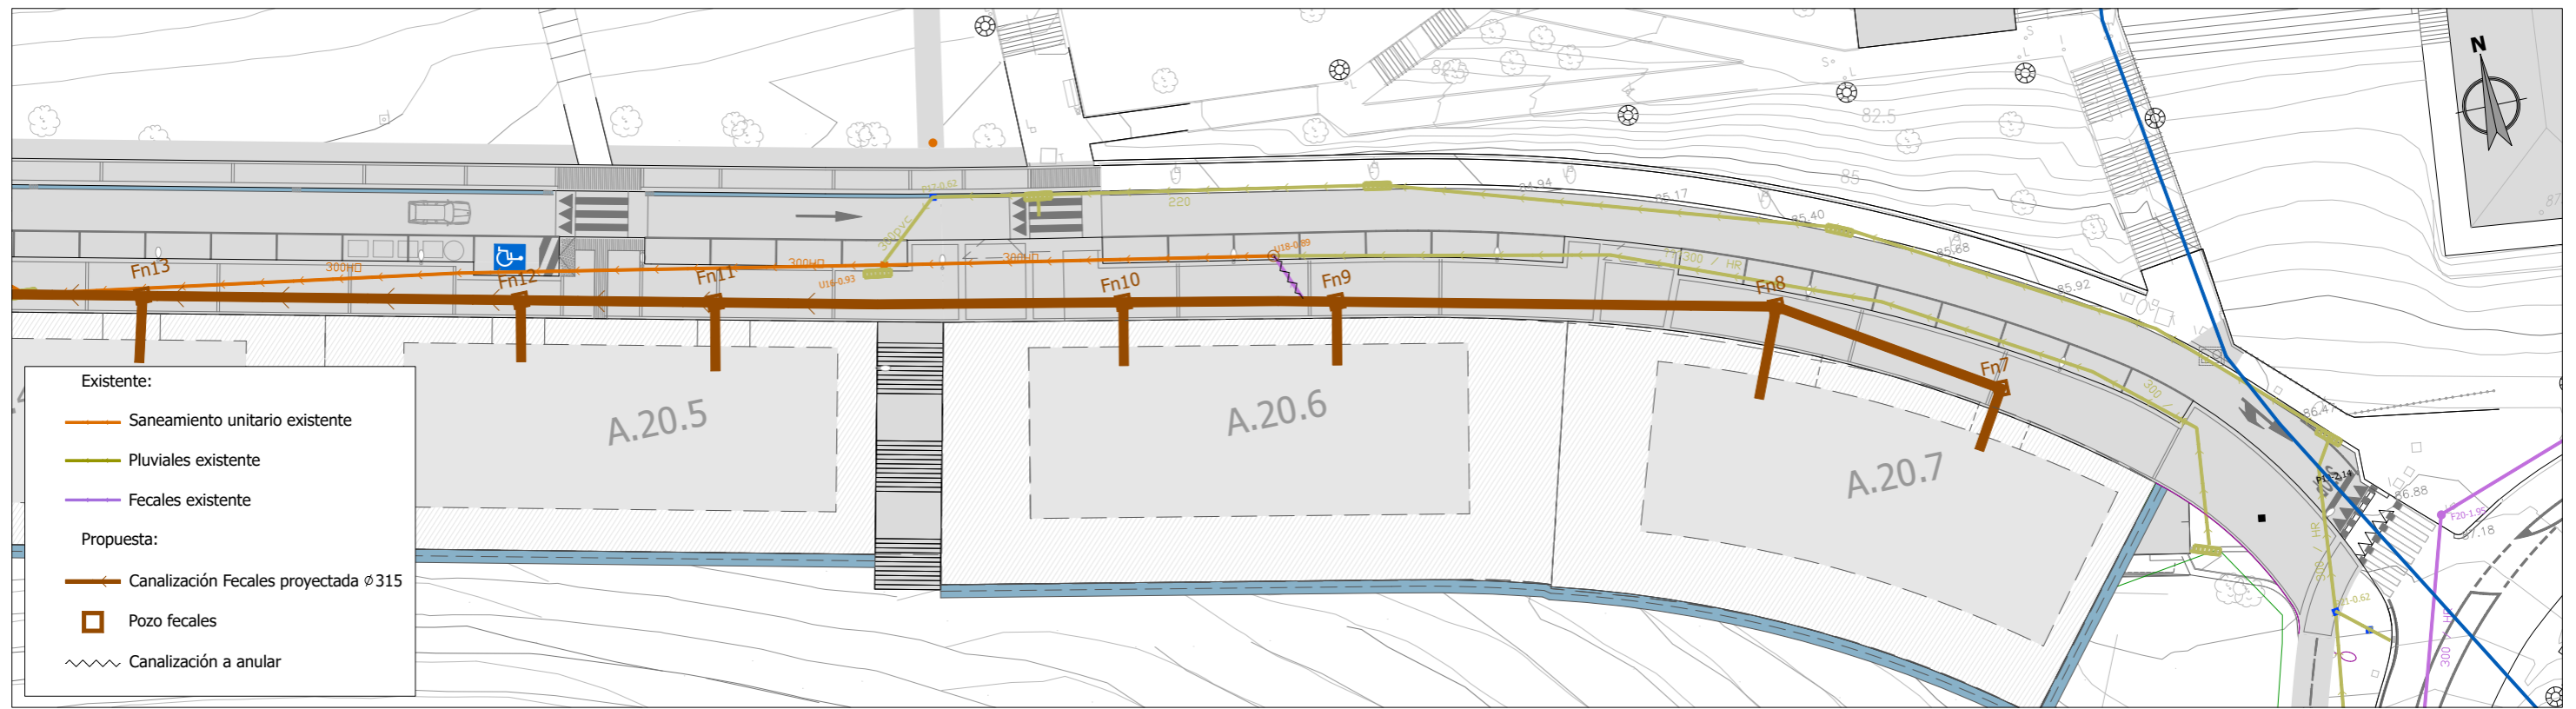


TOLOSAKO UDALA

2024ko irailaren 17an Gobernu Batzarrak emana

HASIERAKO ONESPENA BALDINTZEKIN

ESKU4cc905a1-d8d9-473d-a945-ecfcd0f960de

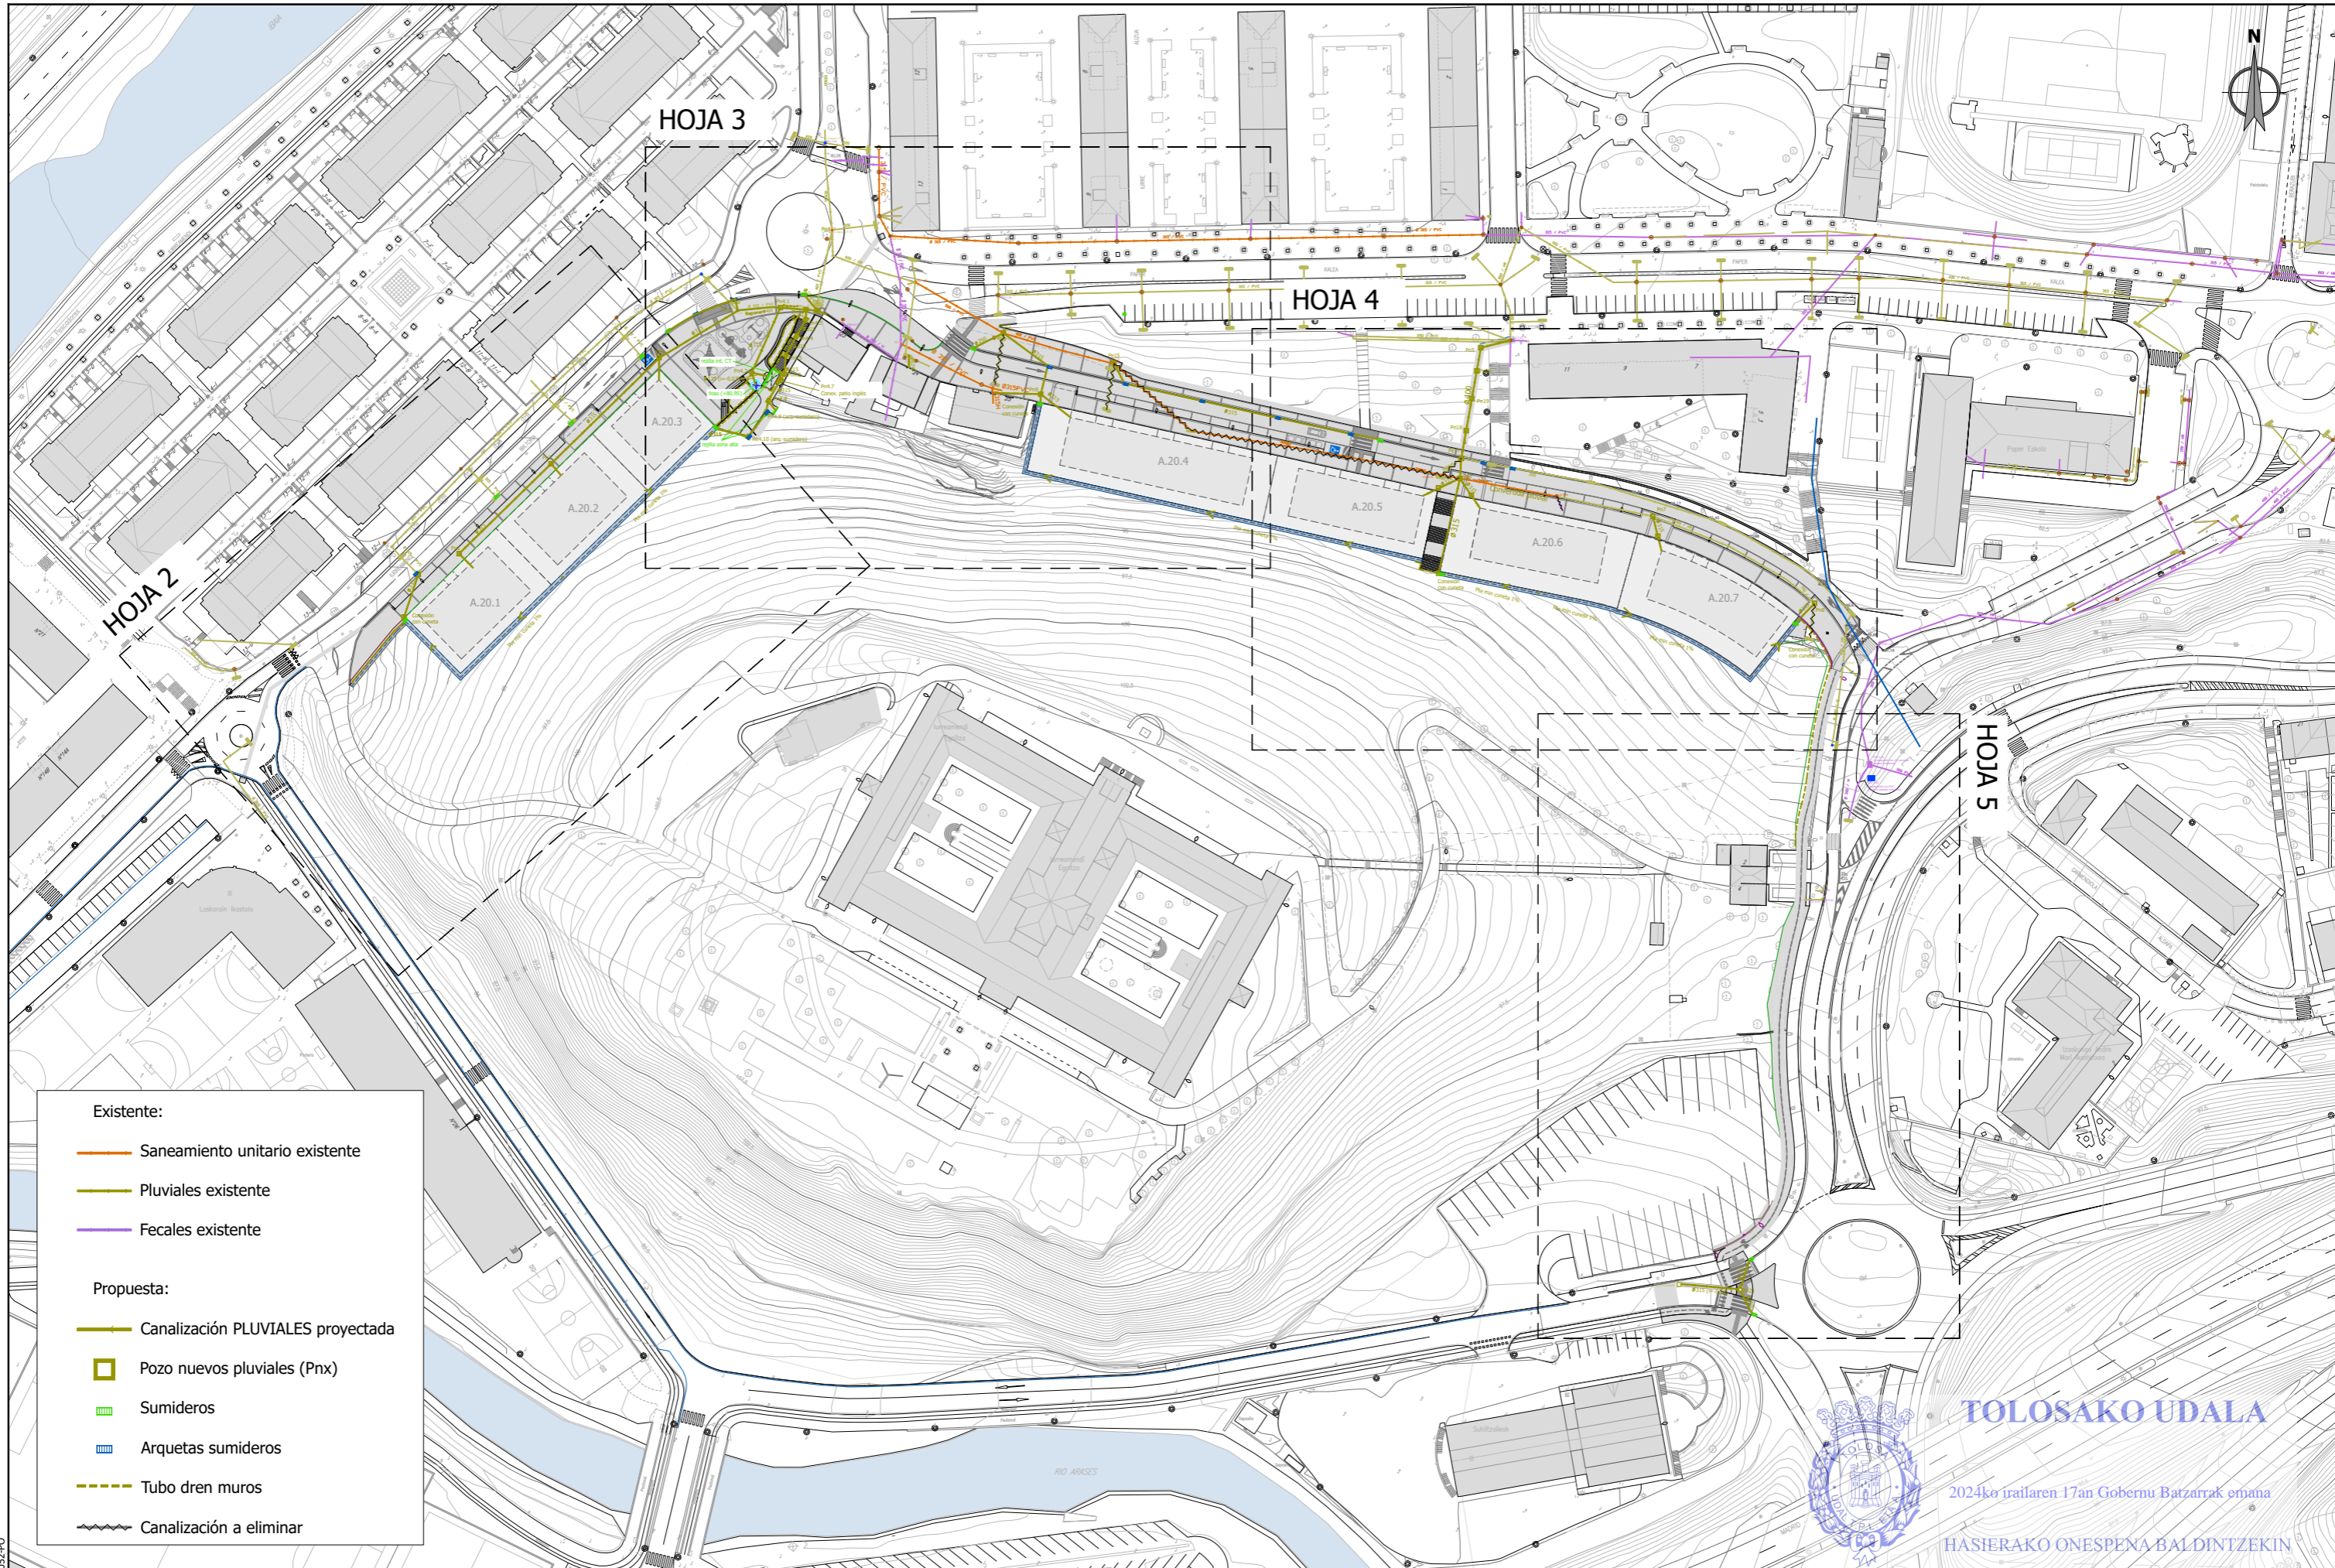

Existente:

- Saneamiento unitario existente
- Pluviales existente
- Fecales existente

Propuesta:


- Canalización PLUVIALES proyectada
- Pozo nuevos pluviales (Pnx)
- Sumideros
- Arquetas sumideros
- - - Tubo dren muros
- ~ ~ ~ Canalización a eliminar



TOLOSAKO UDALA

2024ko irailaren 17an Gobernu Batzarrak onarua

HASIERAKO ONESPENA BALDINTZEKIN

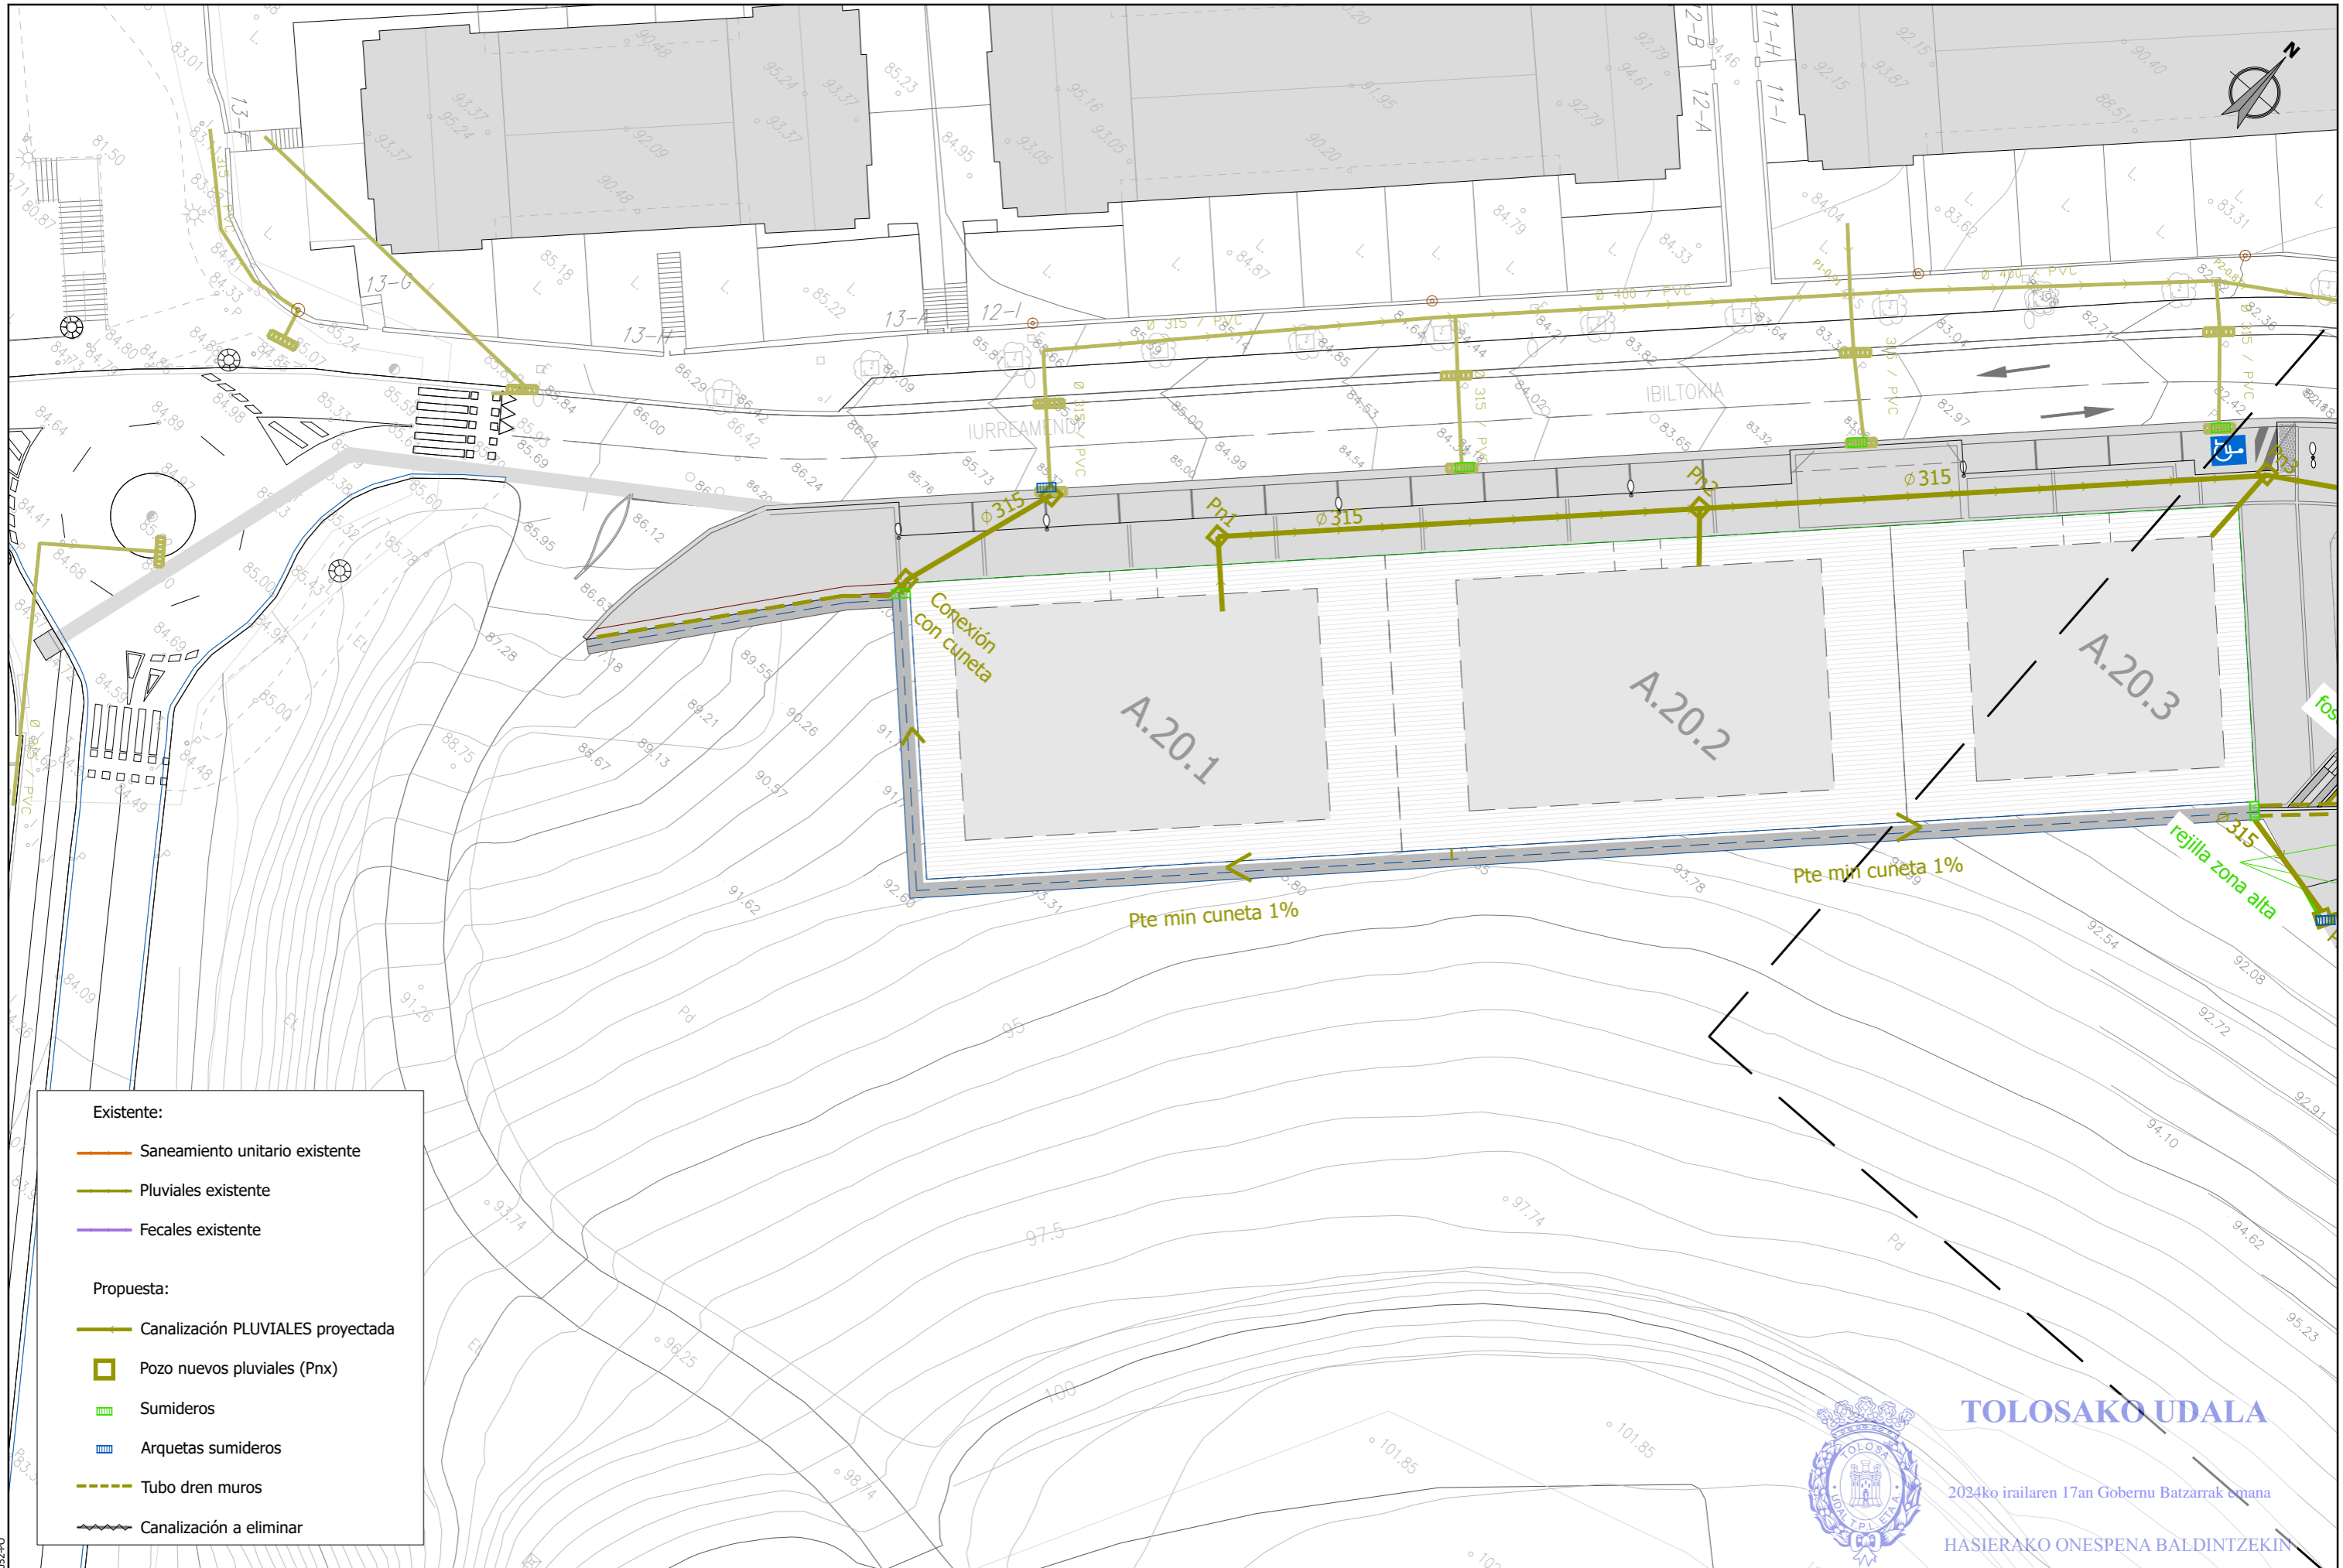


TOLOSAKO UDALA

2024ko irailaren 17an Gobernu Batzarrak onana

HASIERAKO ONESPENA BALDINTZEKIN

sustatzailea/promotor	proiektuaren egilea/ autor del proyecto	izenburua/titulo	kokalekua/situación	data/ fecha	eskala/ escala	Izendapena / Designación	plano zk/ nº plano
sukia promotor: construcciones sukia eraikuntzak sa	gidierak MIGUEL A. OTERO, COLEGIADO Nº 10.437	AU-24 IURRE EREMUA URBANIZATZEKO PROIEKTU ERALTUA. TOLOSA. PROYECTO MODIFICADO DE URBANIZACIÓN DEL ÁMBITO AU- 24 IURRE. TOLOSA.	TOLOSA	2024eko UZTAILA JULIO 2024	A3: 1/400 A1: 1/200 1:400	AZPIEGITURAK. EURI URAK INFRAESTRUCTURAS. PLUVIALES	07.2 Hoja 2 de 9

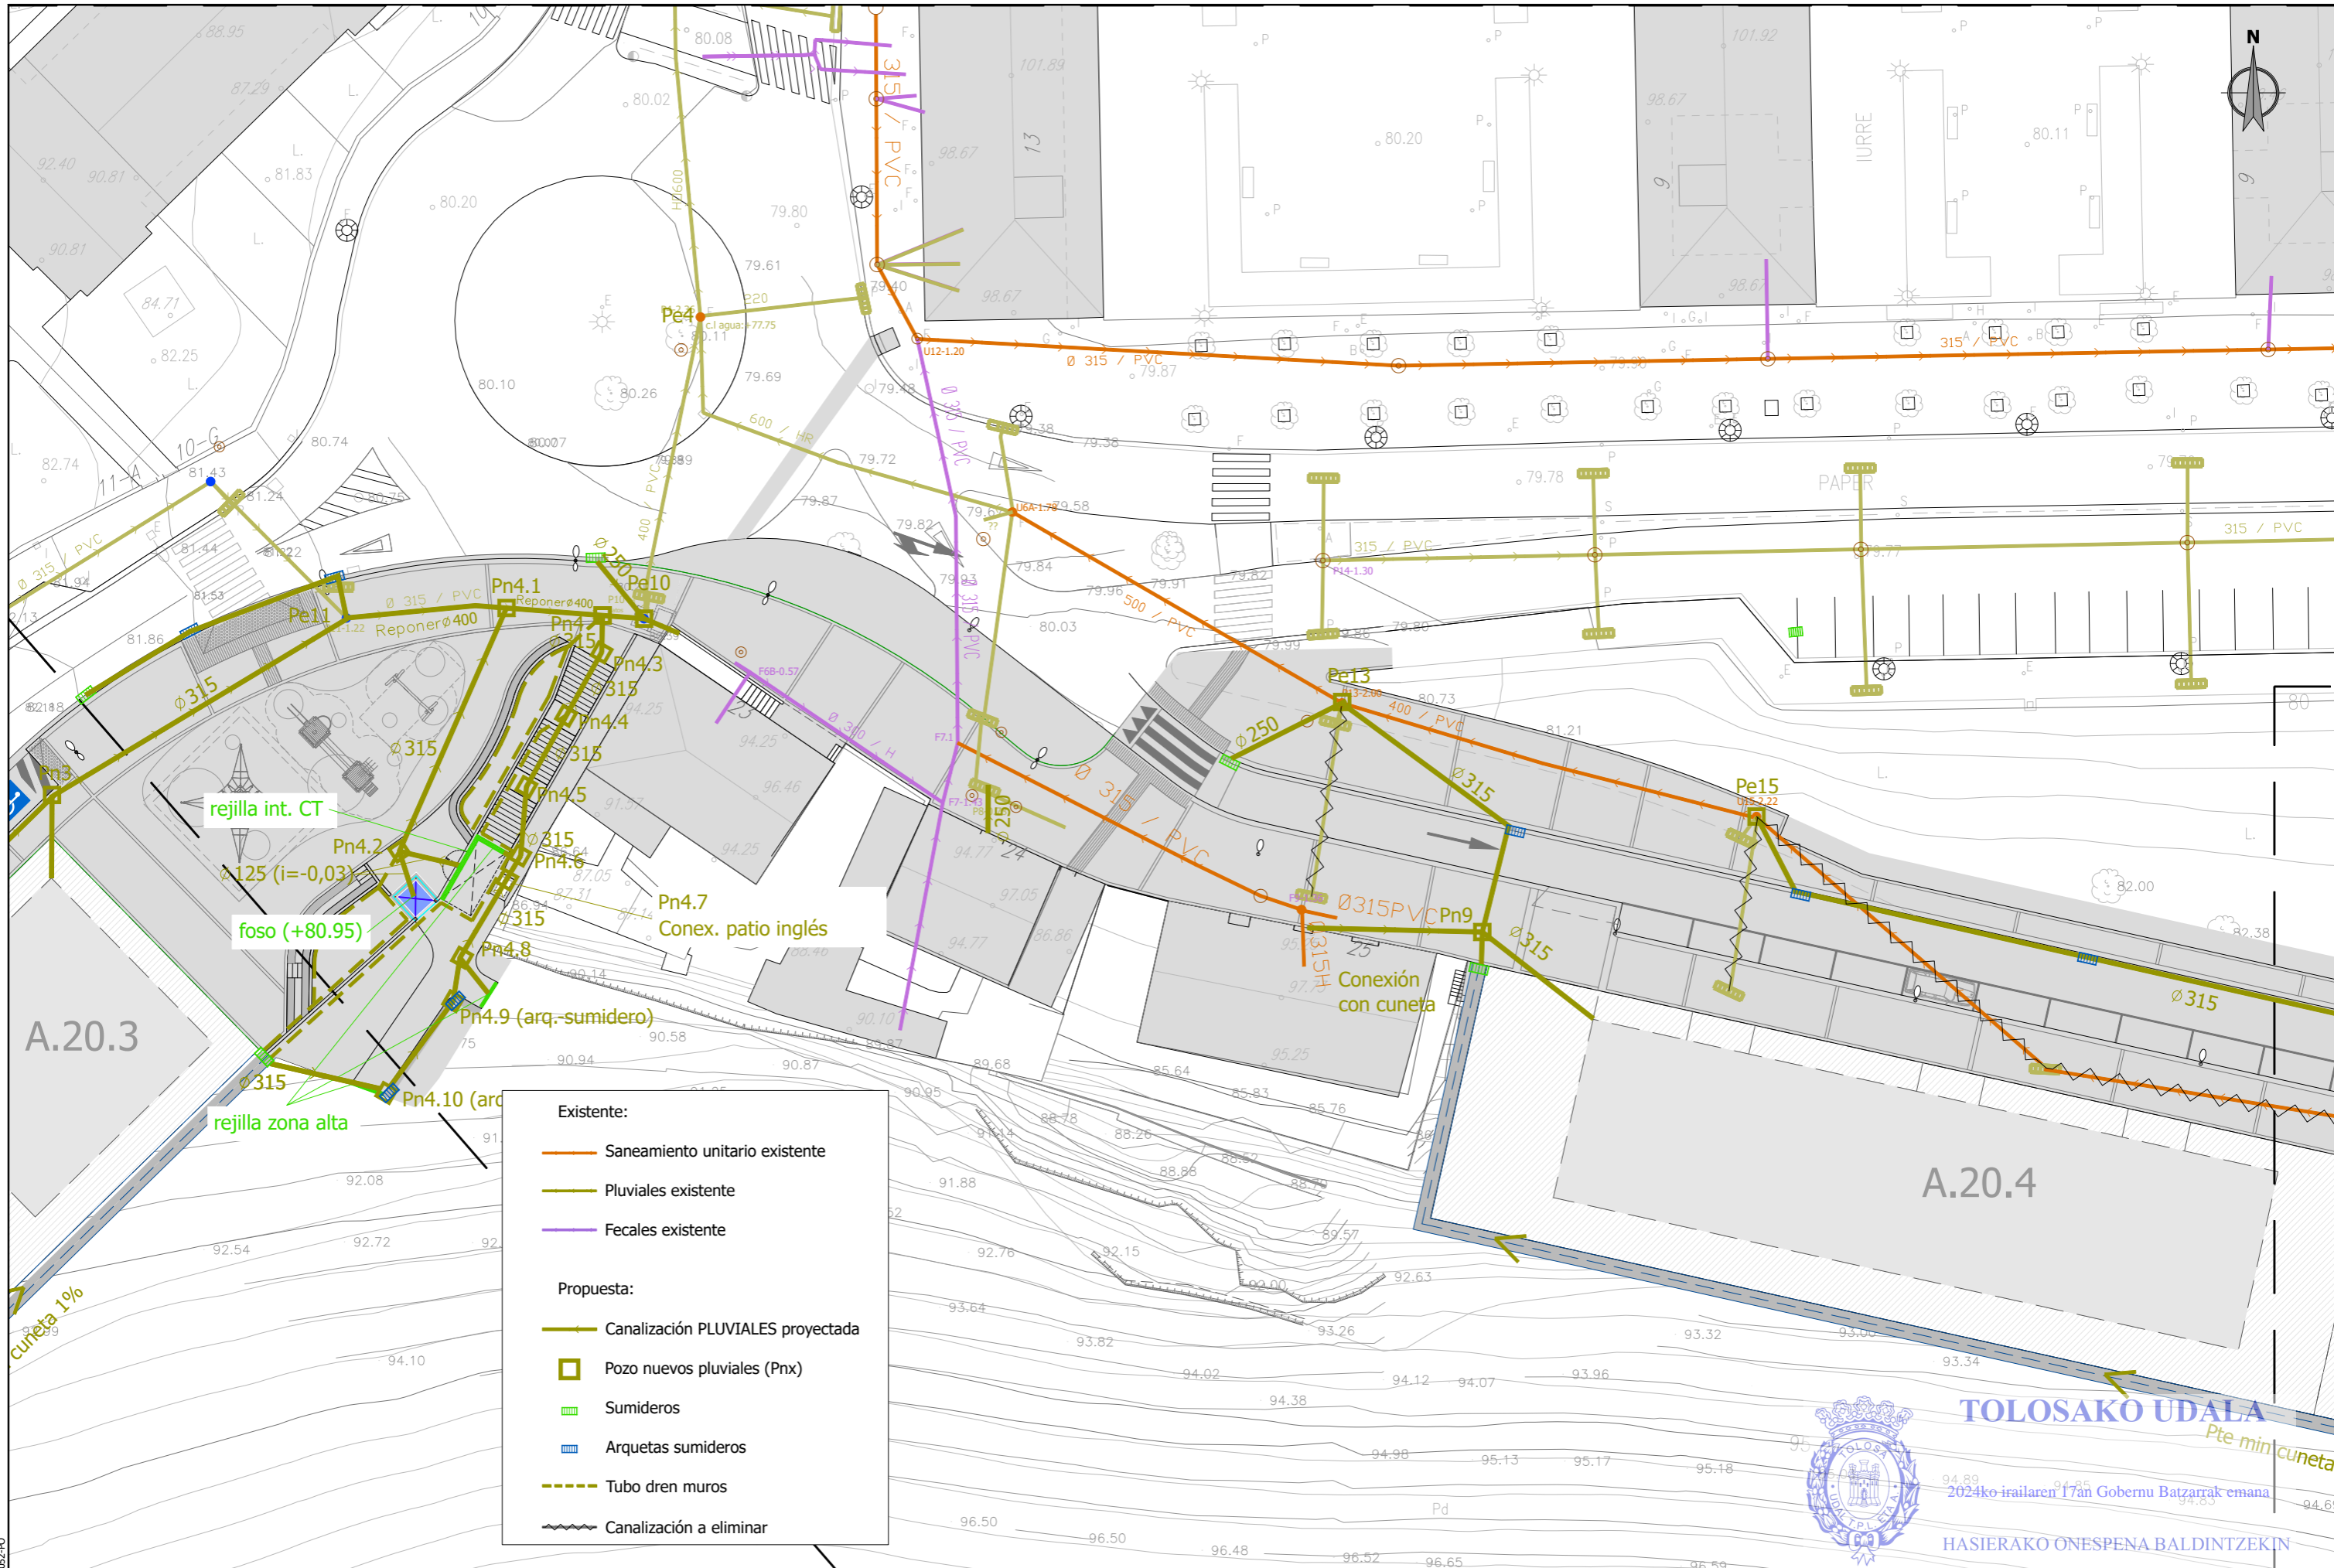

RSKU4cc905a1-d8d9-473d-a945-ecfcd0f960de

Existente:

- Saneamiento unitario existente
- Pluviales existente
- Fecales existente


Propuesta:

- Canalización PLUVIALES proyectada
- Pozo nuevos pluviales (Pnx)
- Sumideros
- Arquetas sumideros
- Tubo dren muros
- Canalización a eliminar



TOLOSAKO UDALA
 2024ko irailaren 17an Gobernu Batzarrek emana
 HASIERAKO ONESPENA BALDINTZEKIN

ESKU4cc905a1-d8d9-473d-a945-ecfcd0f960de

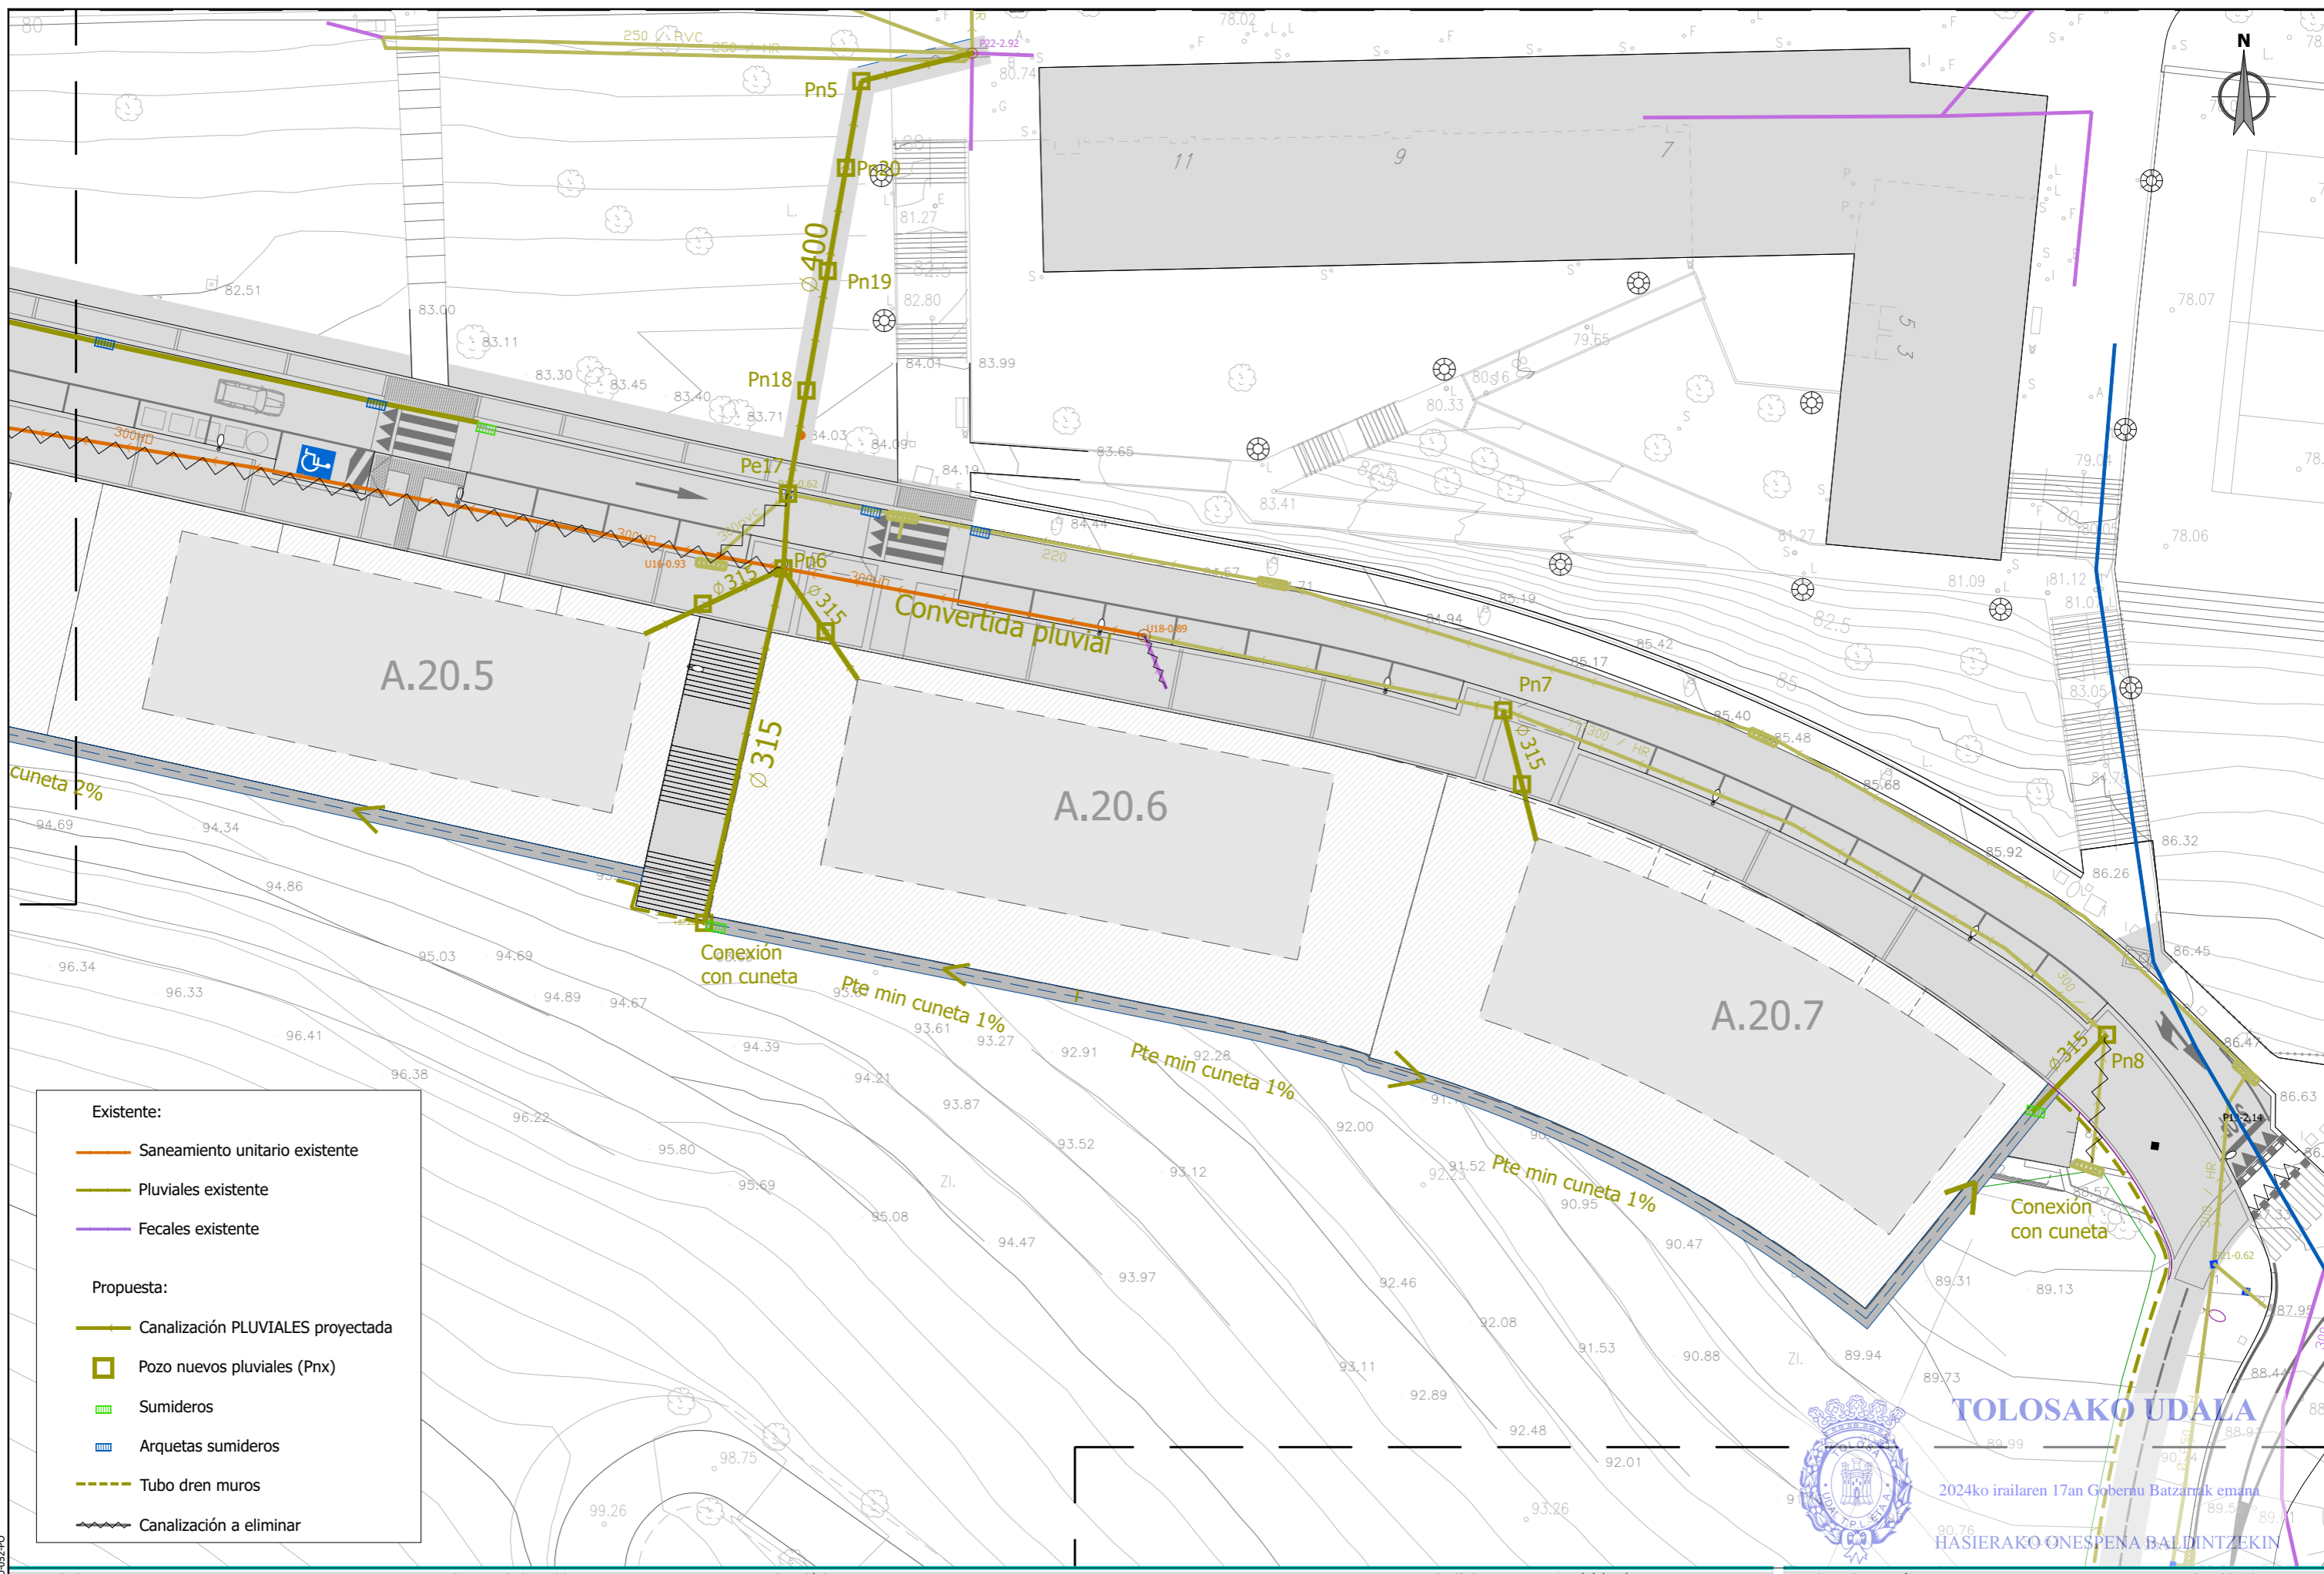

Existente:

- Saneamiento unitario existente
- Pluviales existente
- Fecales existente


Propuesta:

- Canalización PLUVIALES proyectada
- Pozo nuevos pluviales (Pnx)
- Sumideros
- Arquetas sumideros
- Tubo dren muros
- Canalización a eliminar



TOLOSAKO UDALA

2024ko irailaren 17an Gobernu Batzarrak eman
 HASIERAKO ONESPENA BALDINTZEKIN


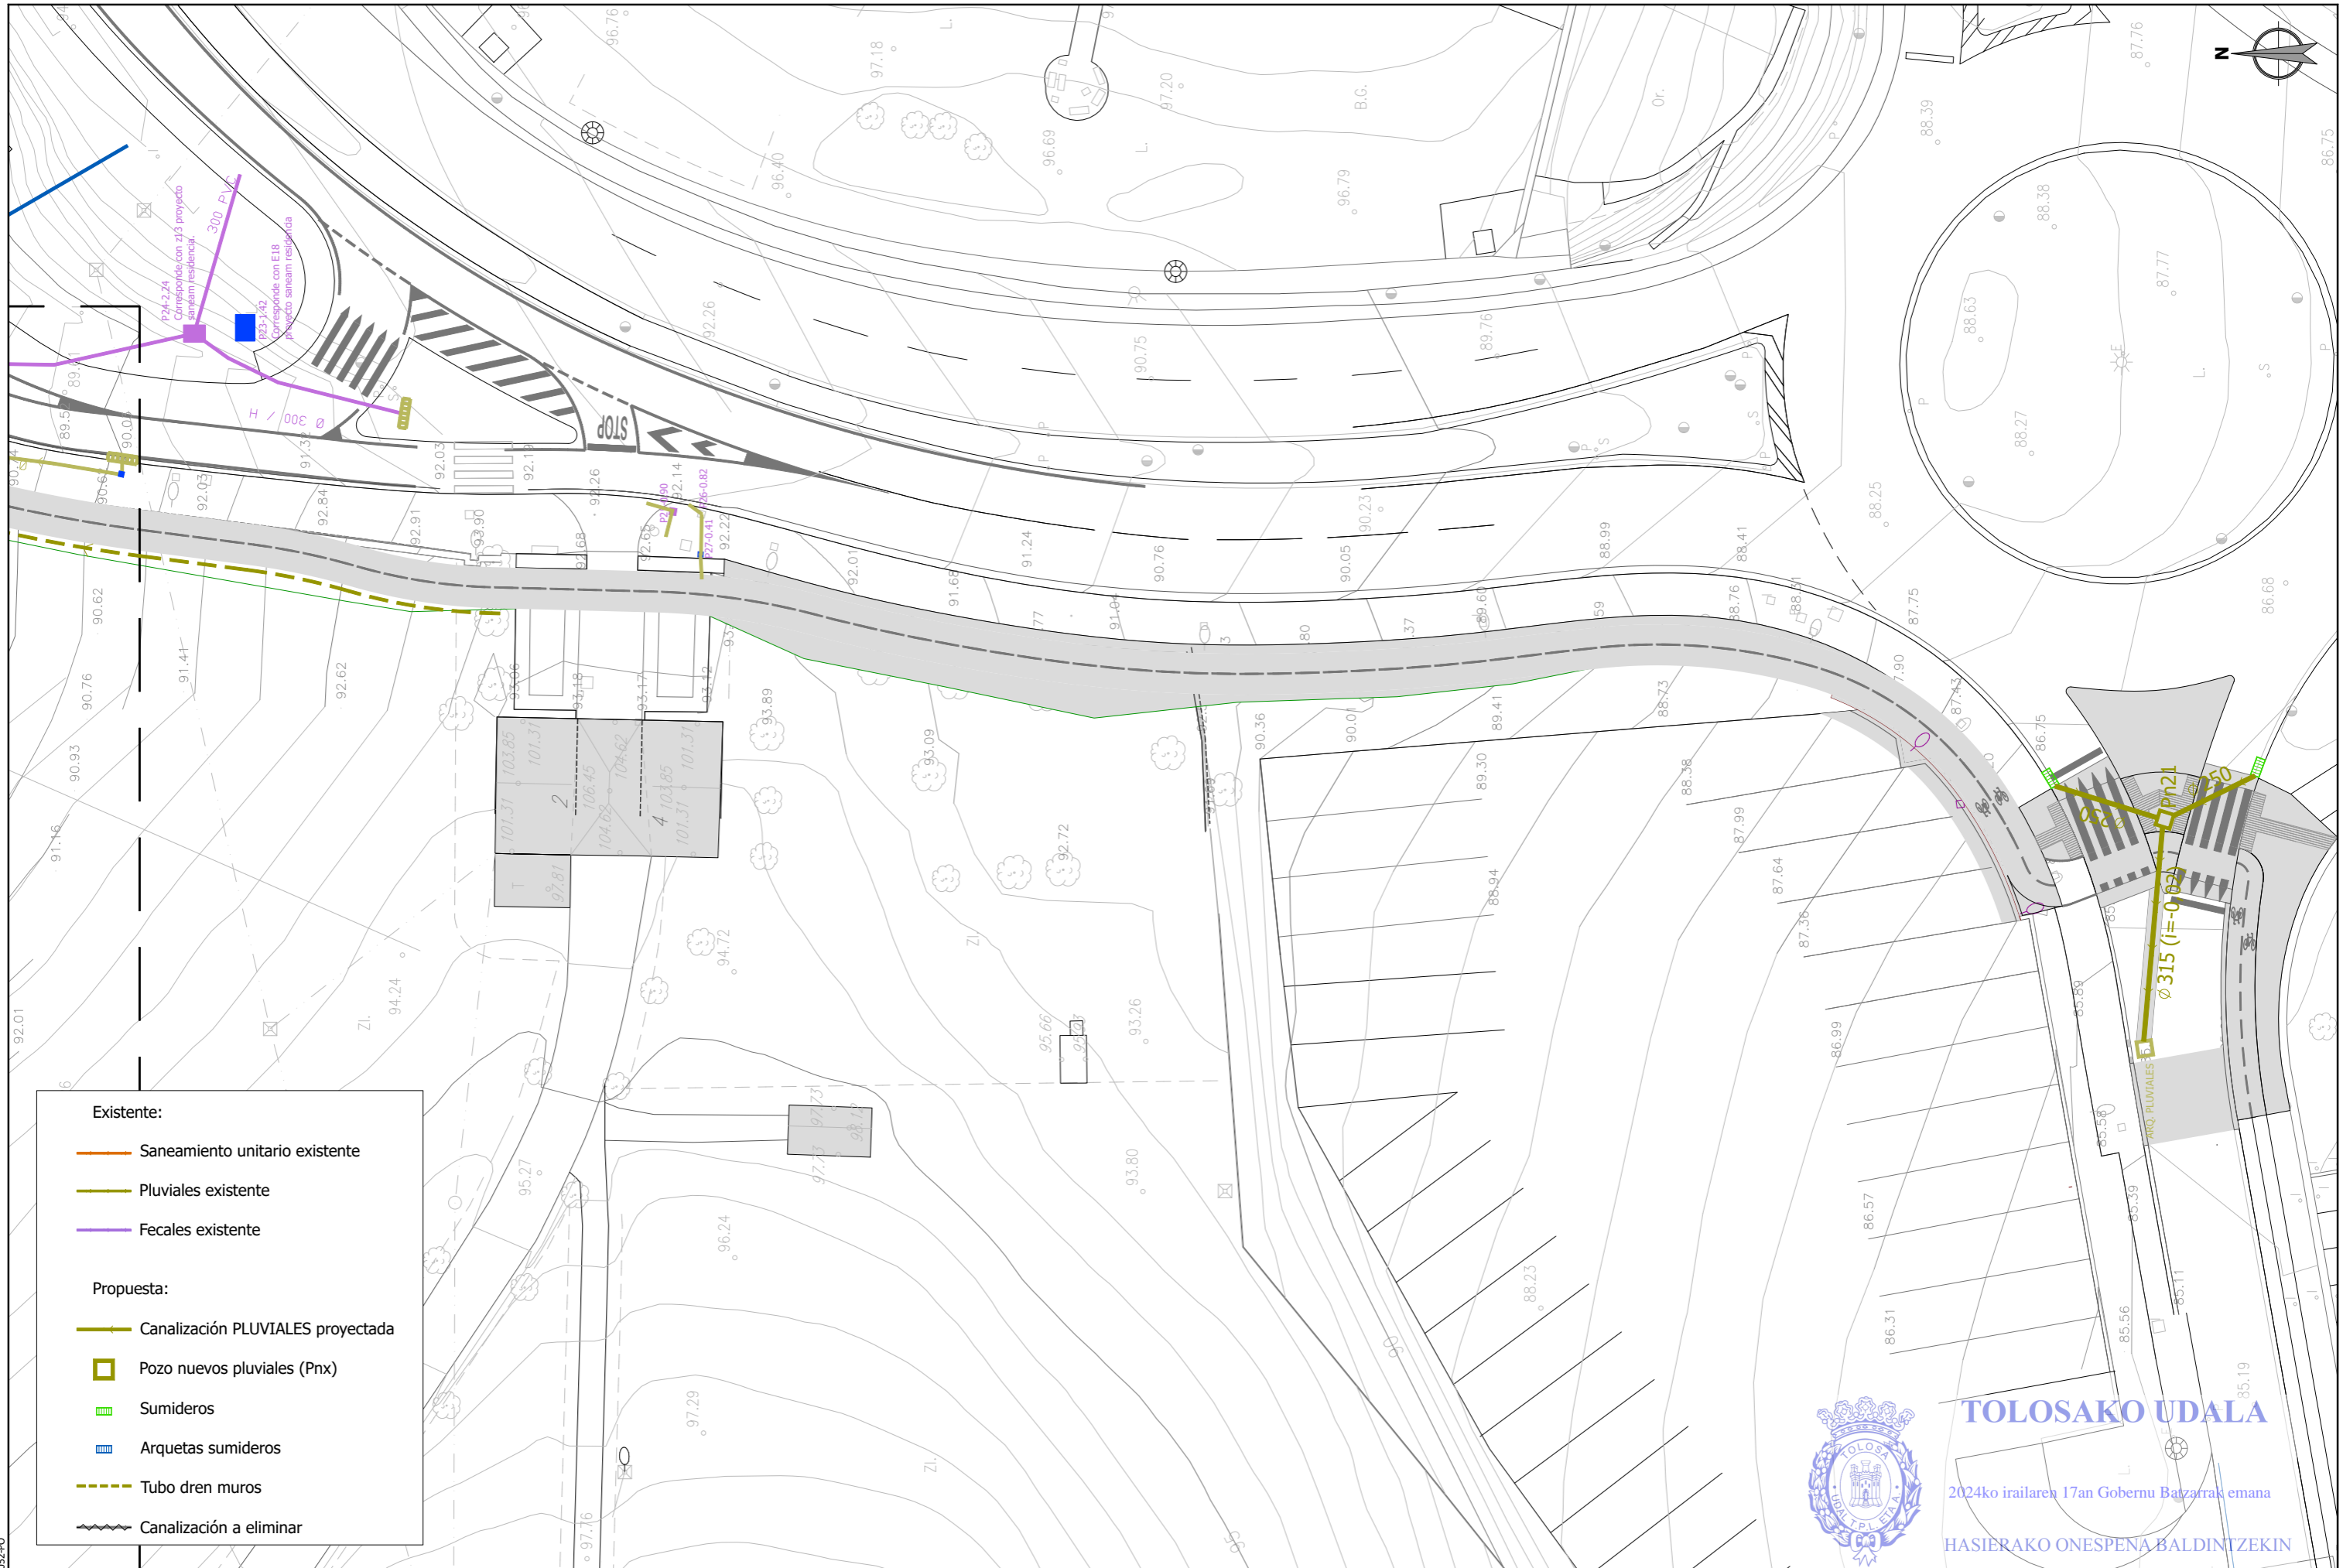


TOLOSAKO UDALA

2024ko irailaren 17an Gobernu Batzarak emana

HASIERAKO ONESPENA BALDINTZEKIN



sustatzailea/promotor	proiektuaren egilea/ autor del proyecto	izenburua/titulo	kokalekua/situación	data/ fecha	eskala/ escala	Izendapena / Designación	plano zk/ nº plano
promotor: construcciones sukia eraikuntzak sa	MIGUEL A. OTERO, COLEGIADO Nº 10.437	AU-24 IURRE EREMUA URBANIZATZEKO PROIEKTU ERALTUA. TOLOSA. PROYECTO MODIFICADO DE URBANIZACIÓN DEL ÁMBITO AU- 24 IURRE. TOLOSA.	TOLOSA	2024eko UZTAILA JULIO 2024	A3: 1/400 A1: 1/200 1:400	AZPIEGITURAK. EURI URAK INFRAESTRUCTURAS. PLUVIALES	07.2 Hoja 5 de 9

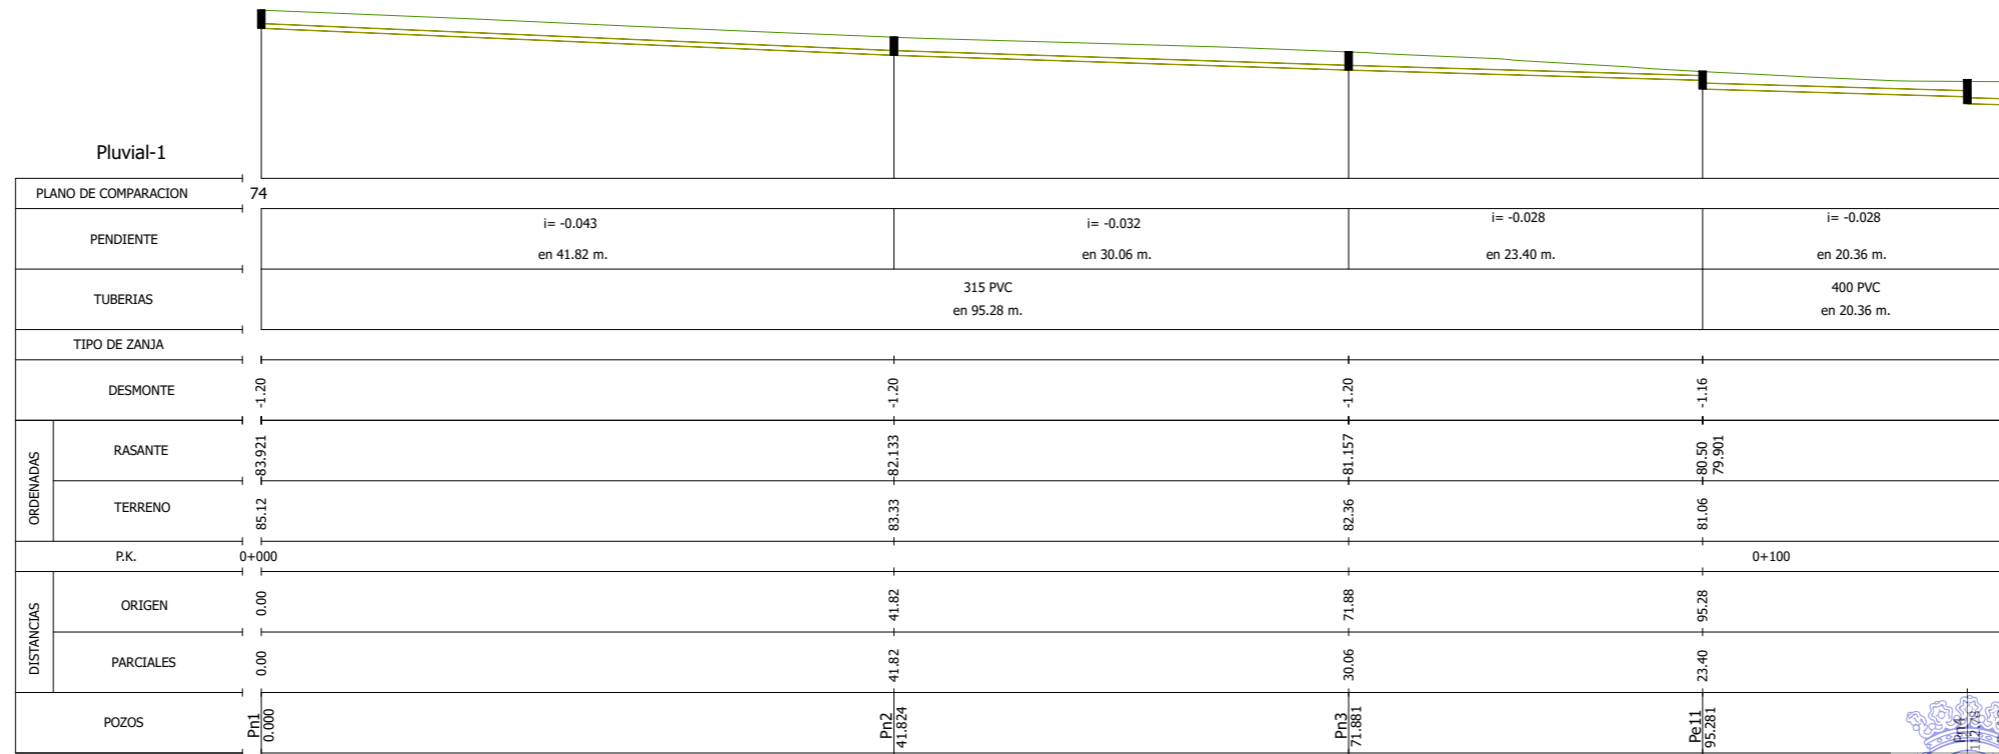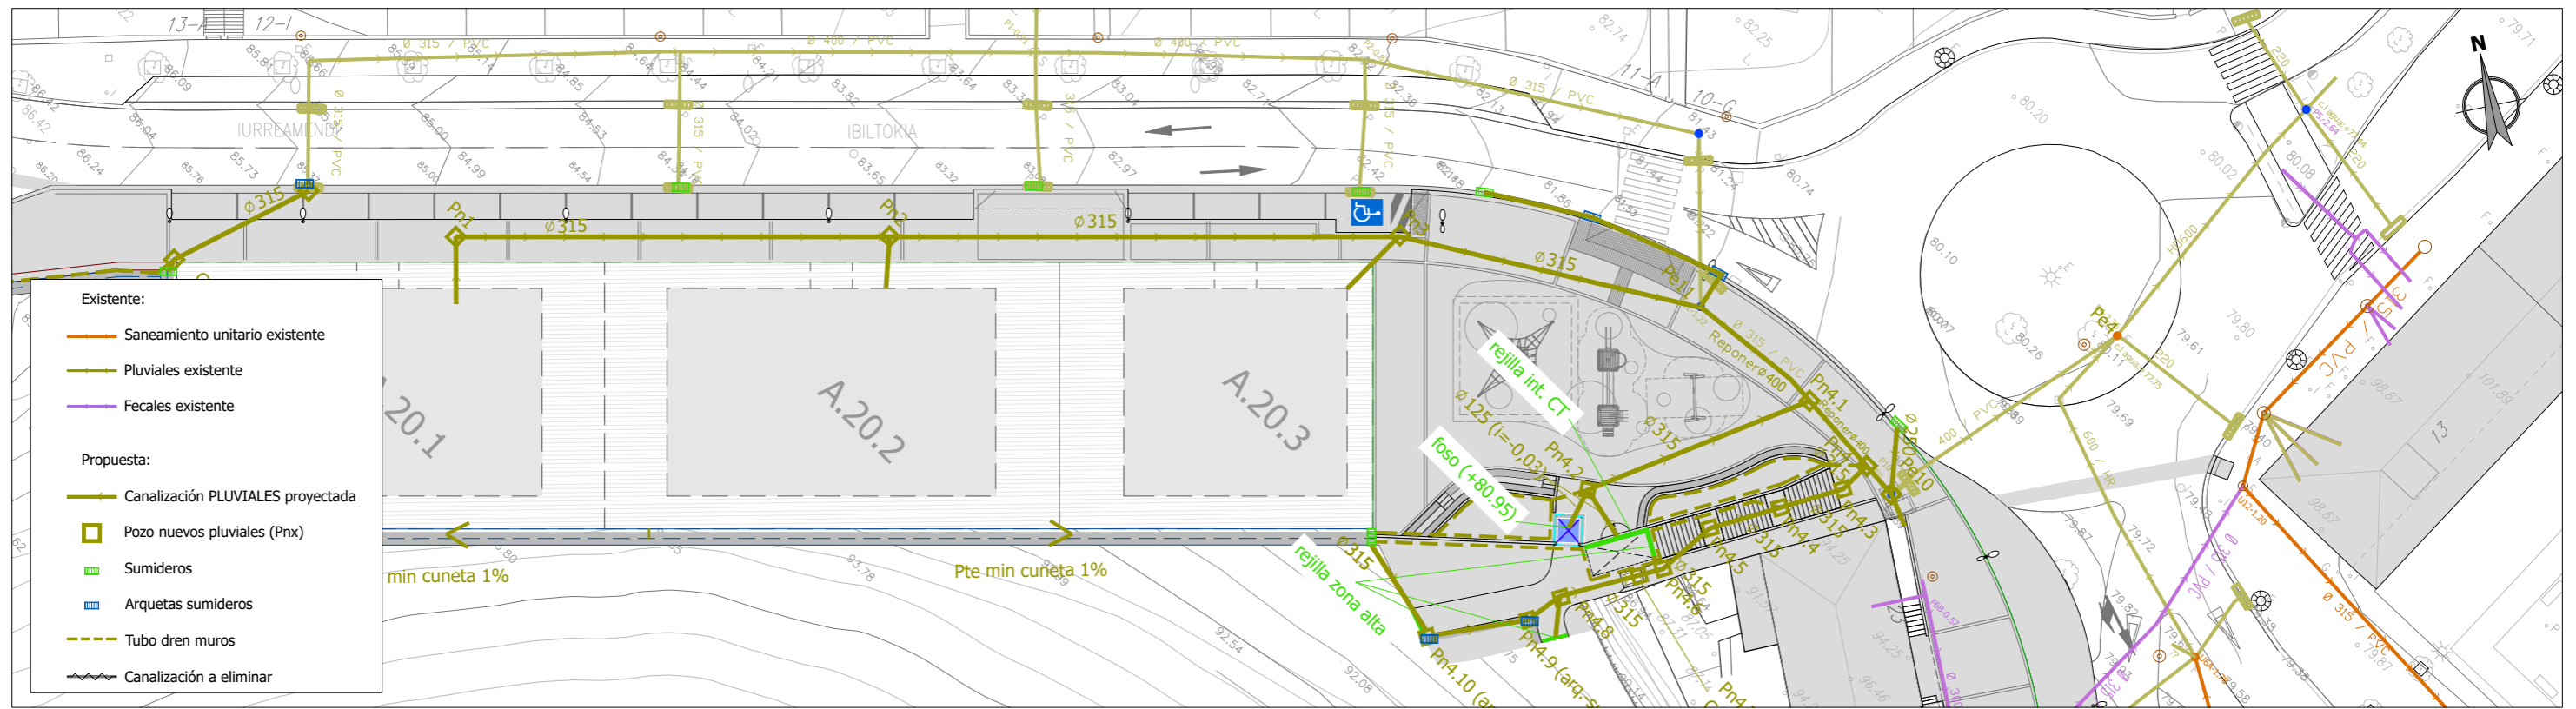

TOLOSAKO UDALA

2024ko irailaren 17an Gobernu Batzarrak emana

HASIERAKO ONESPENA BALDINTZEKIN

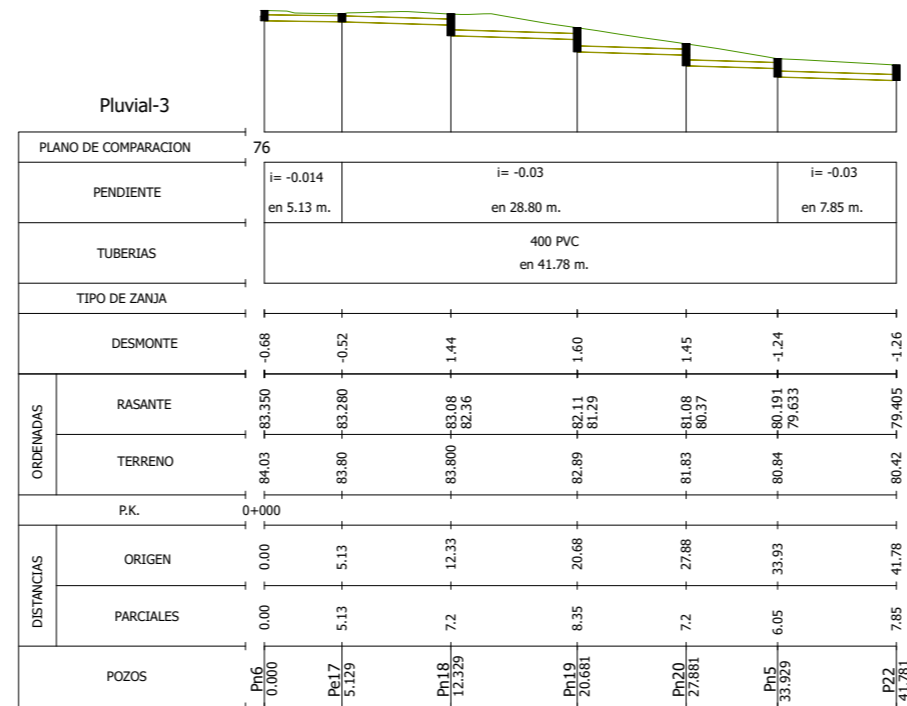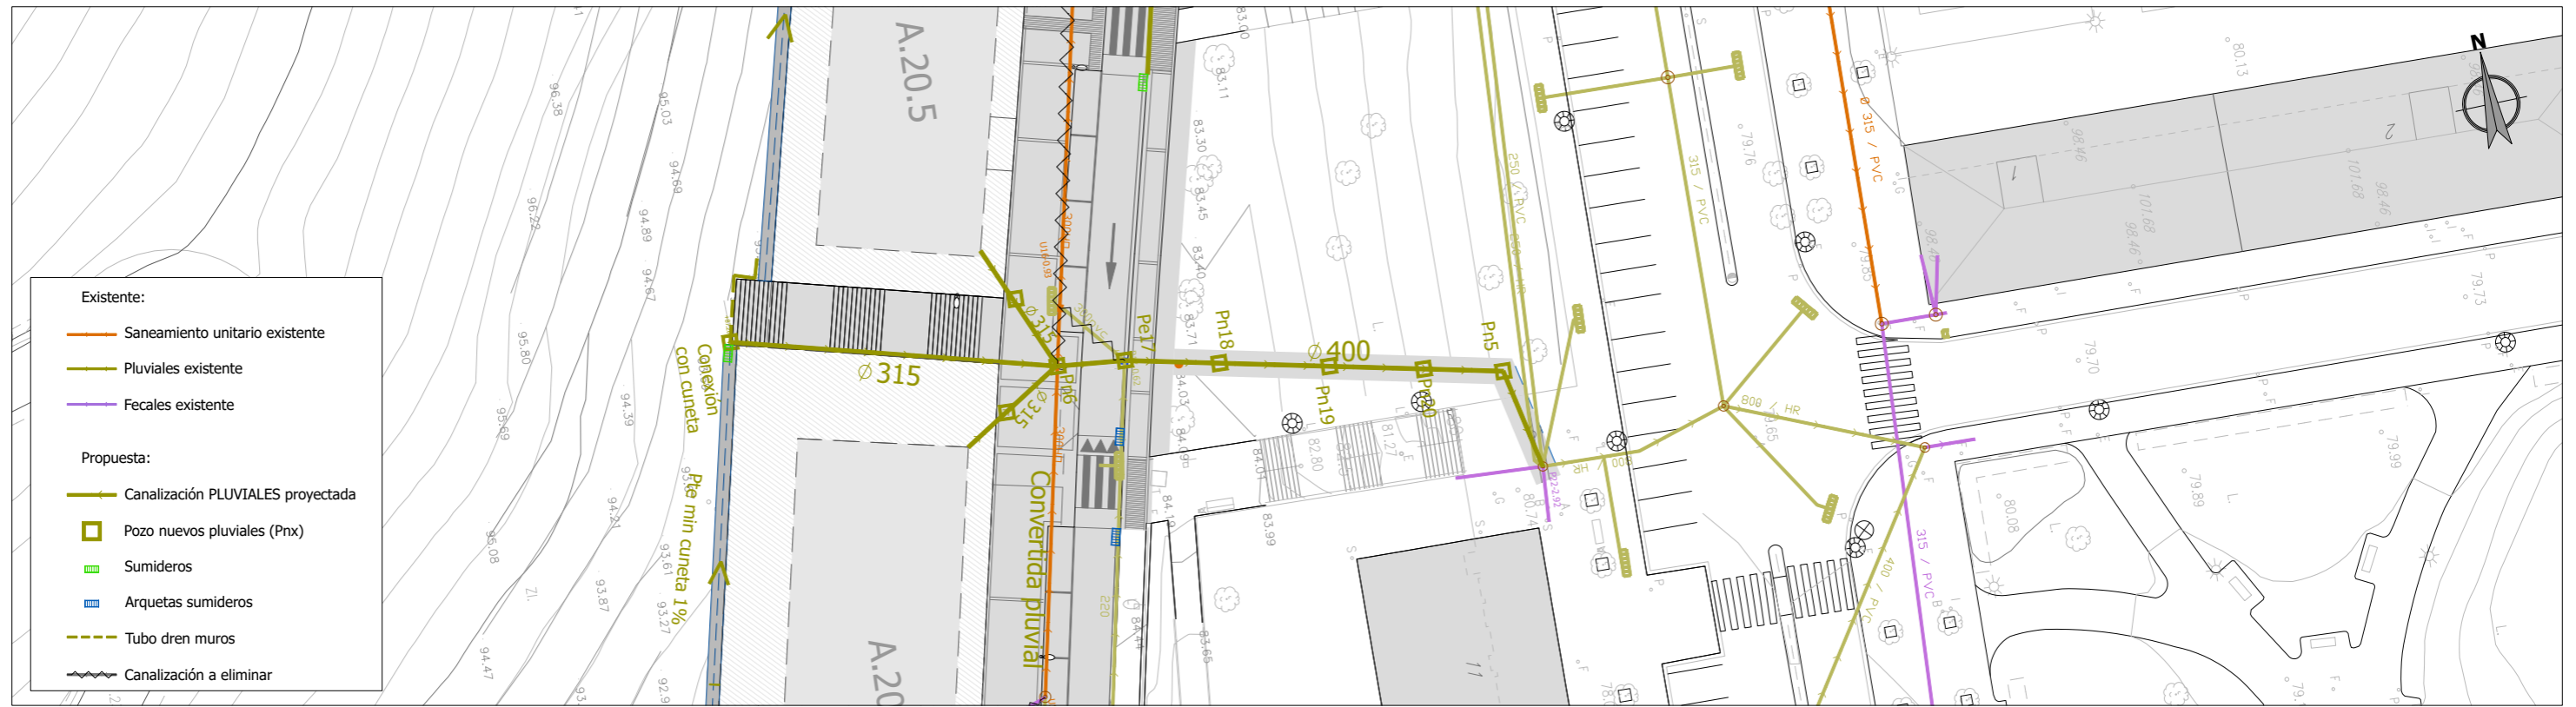

TOLOSAKO UDALA

2024ko irailaren 17an Gobernu Batzarrak emana

HASIERAKO ONESPENA BALDINTZEKIN

sustatzailea/promotor

proiektuaren egilea/ autor del proyecto

izenburua/titulo

kokalekua/situación

data/ fecha

eskala/ escala

Izendapena / Designación

plano zk/ nº plano



promotor:
construcciones sukia eraikuntzak sa



AU-24 IURRE EREMUA URBANIZATZEKO PROIEKTU ERALTUA. TOLOSA.
PROYECTO MODIFICADO DE URBANIZACIÓN DEL ÁMBITO AU- 24 IURRE. TOLOSA.

TOLOSA


2024eko UZTAILA
JULIO 2024

A3: 1/500 A1: 1/250




AZPIEGITURAK. EURI URAK
INFRAESTRUCTURAS. PLUVIALES

07.2
Hoja 7 de 9

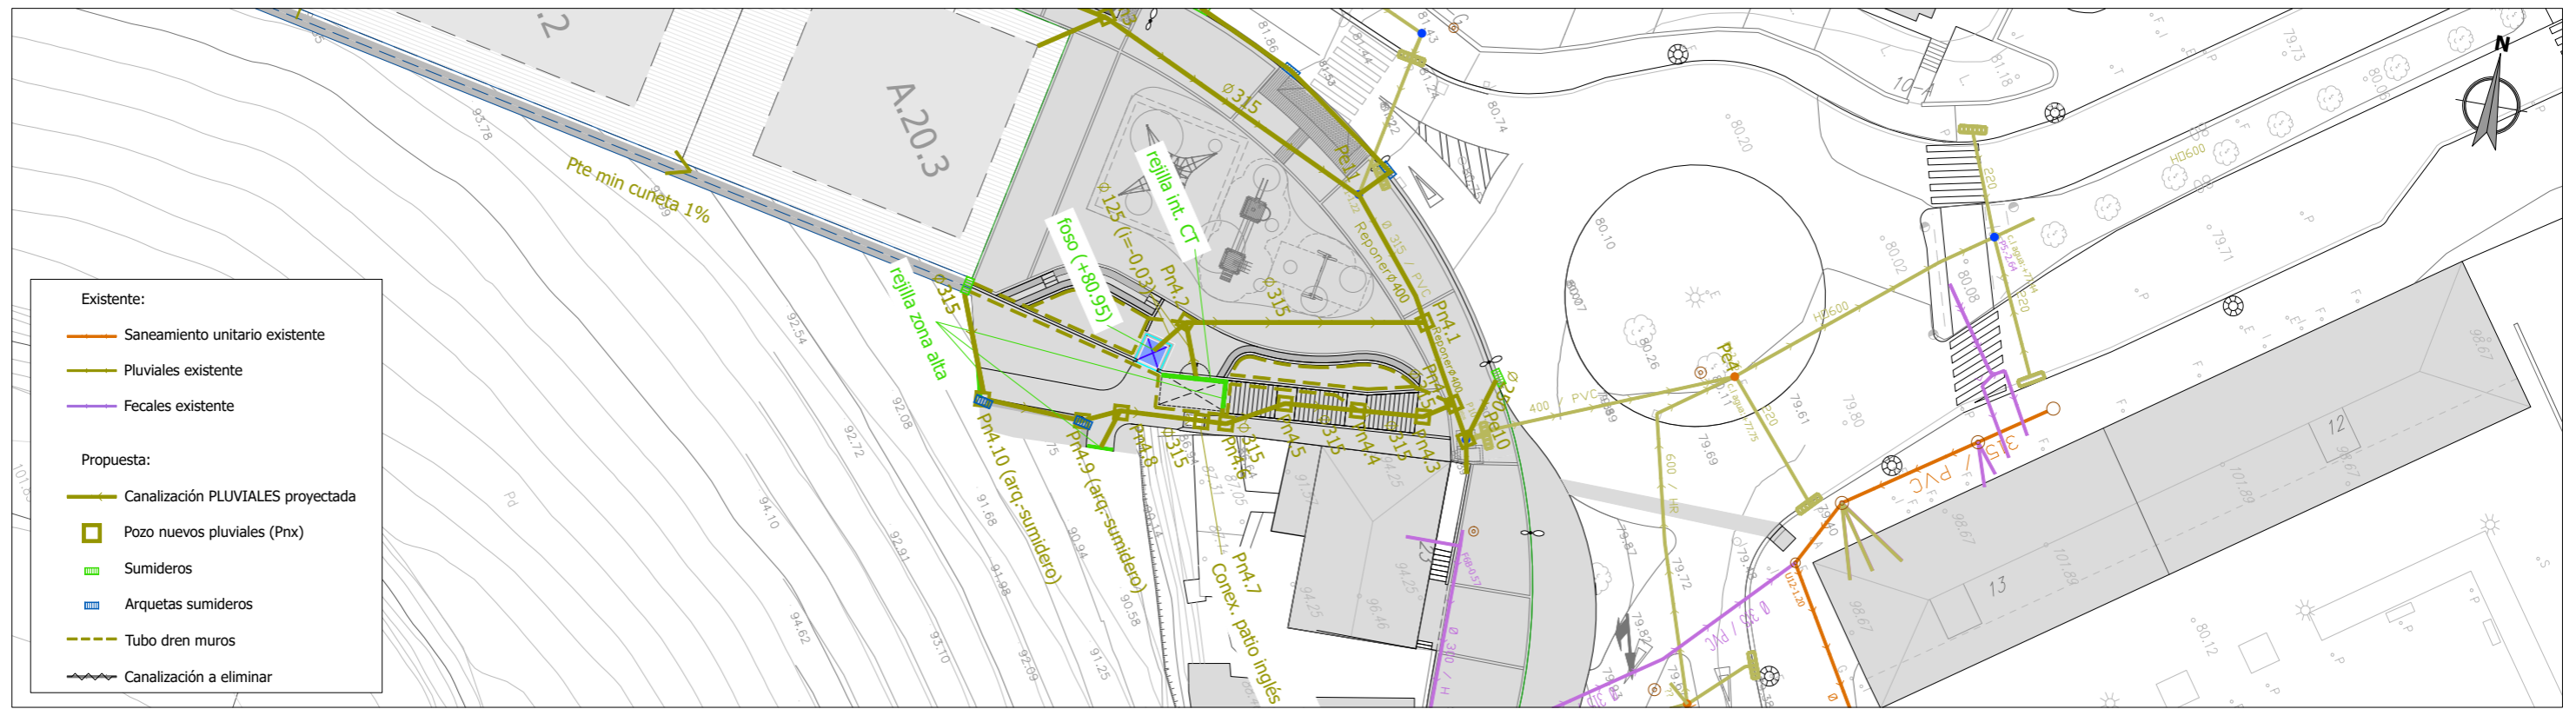



- Existente:**
- Saneamiento unitario existente
 - Pluviales existente
 - Fecales existente
- Propuesta:**
- Canalización PLUVIALES proyectada
 - Pozo nuevos pluviales (Pnx)
 - Sumideros
 - Arquetas sumideros
 - Tubo dren muros
 - Canalización a eliminar

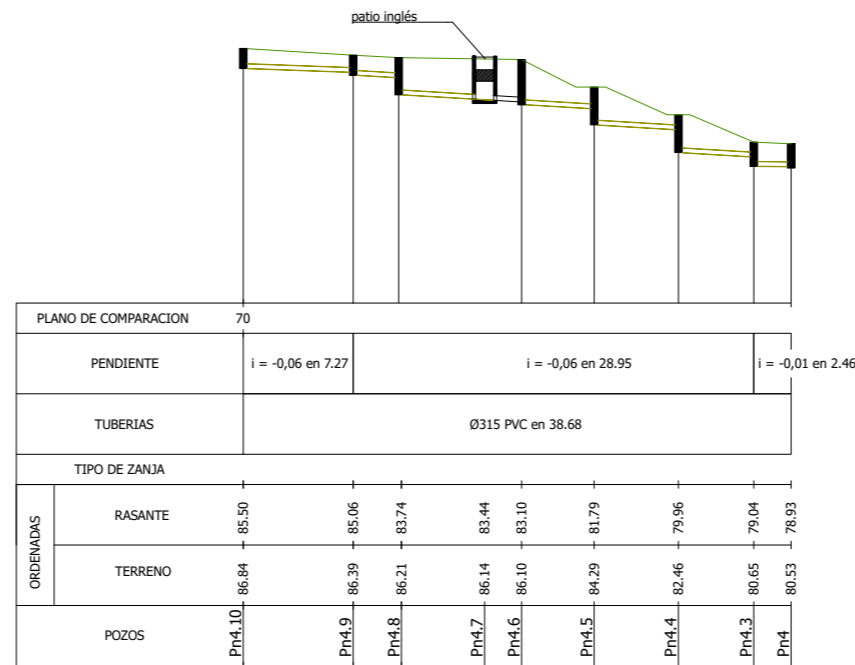

TOLOSAKO UDALA

2024ko irailaren 17an Gobernu Batzarrak emana

HASIERAKO ONESPENA BALDINTZEKIN

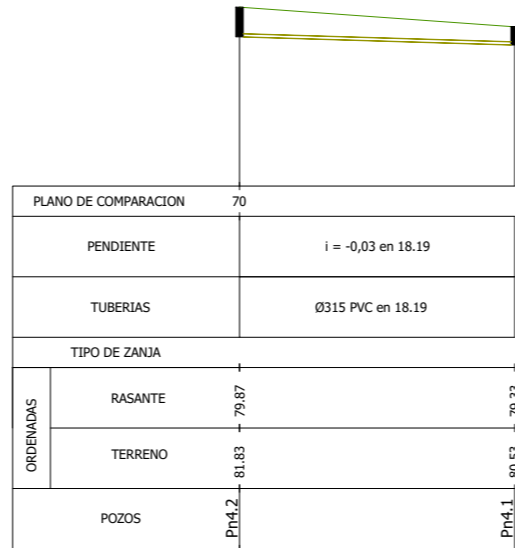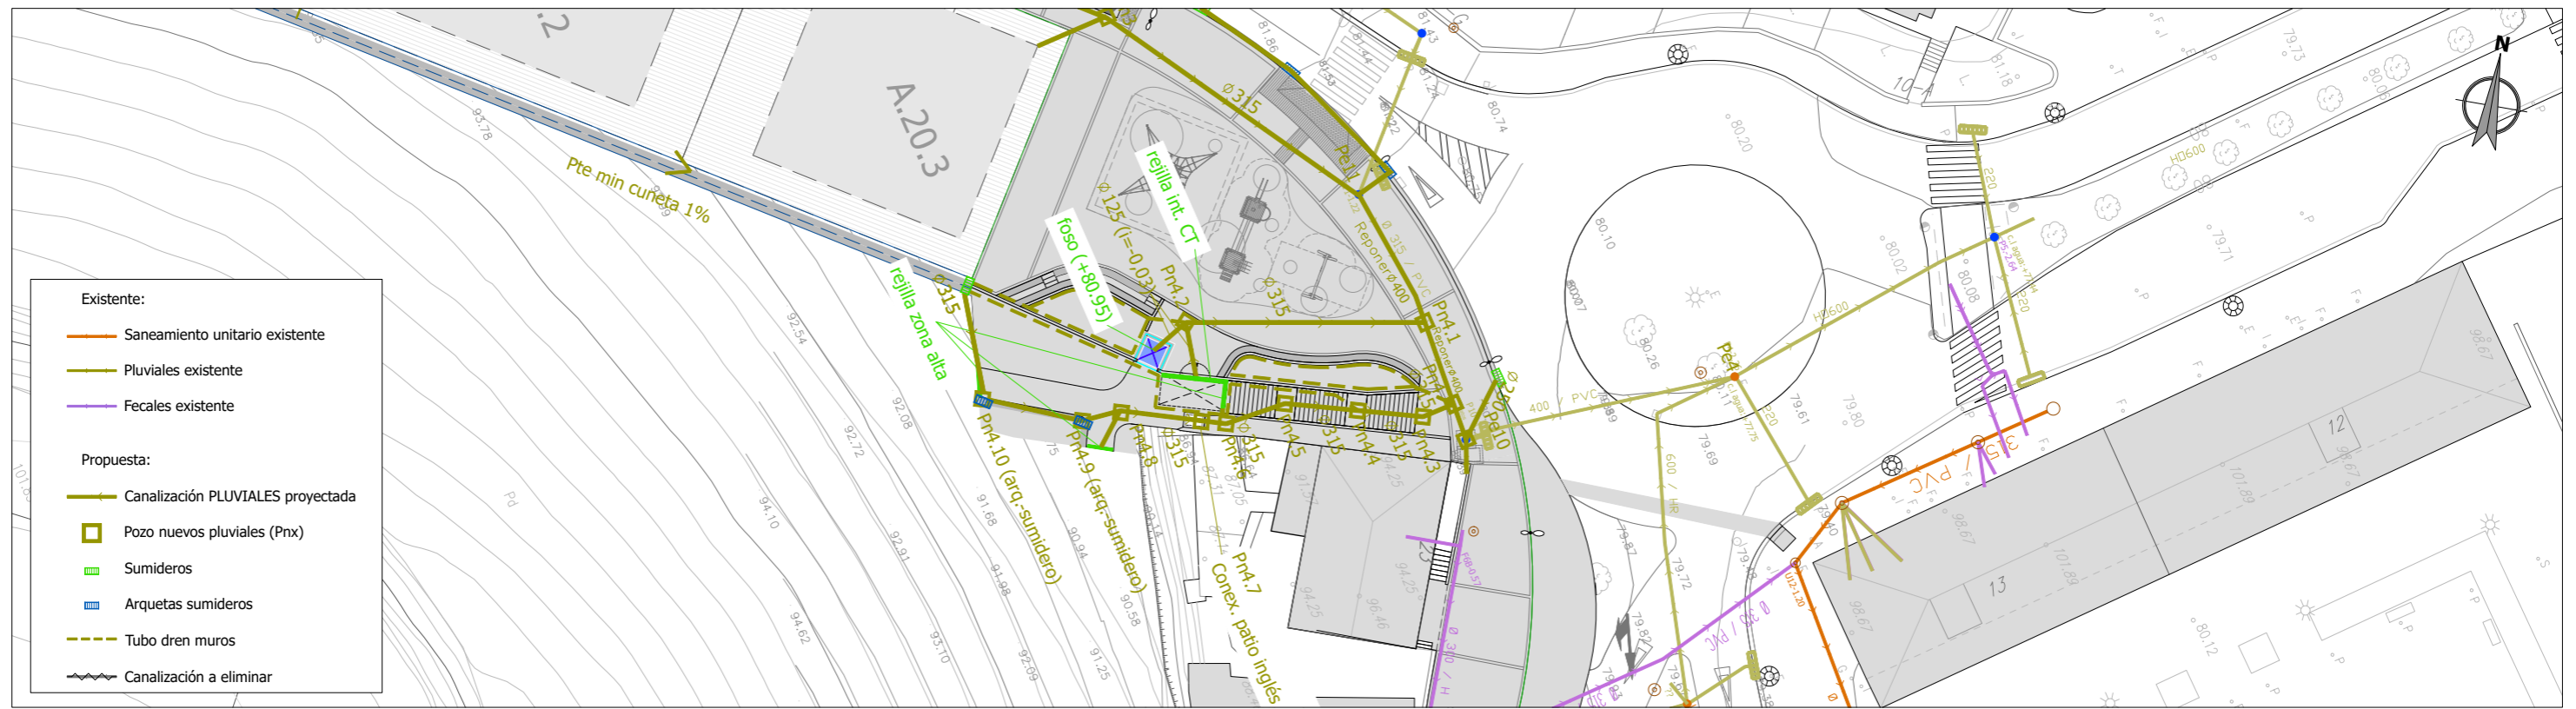


TOLOSAKO UDALA

2024ko irailaren 17an Gobernu Batzarrak emana

HASIERAKO ONESPENA BALDINTZEKIN

ESKU4cc905a1-d8d9-473d-a945-ecfcd0f960de

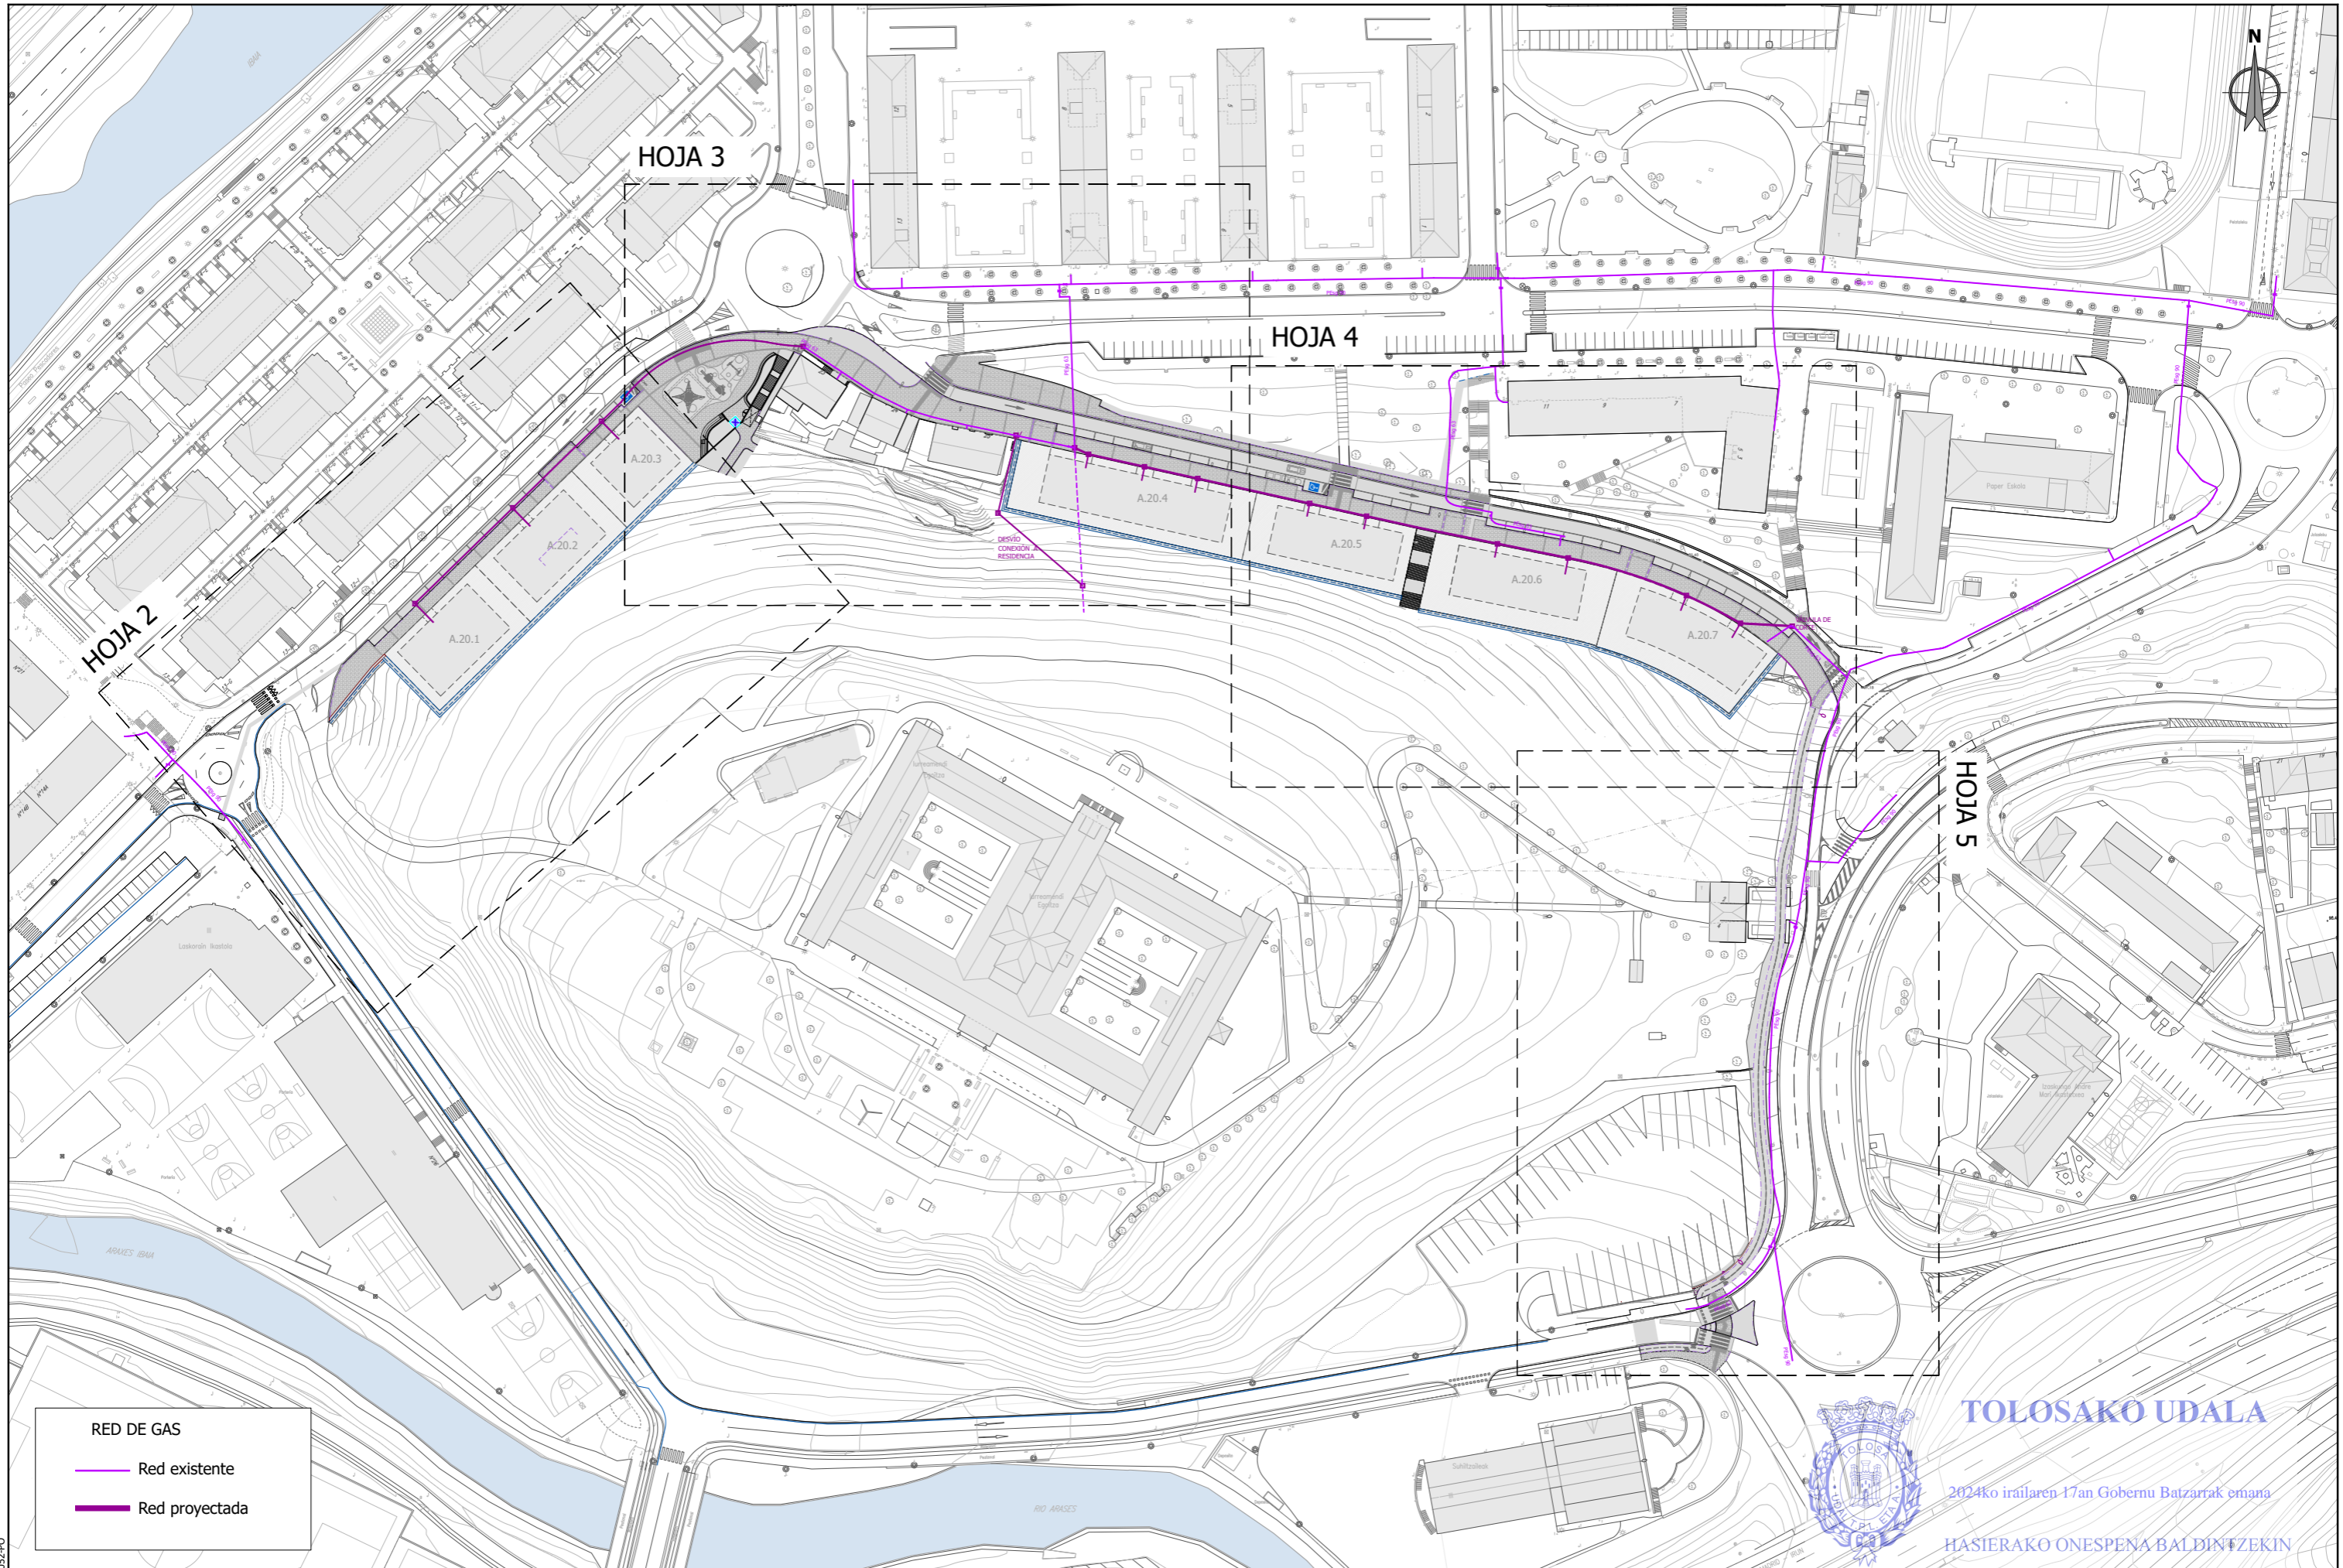

RED DE GAS

- Red existente
- Red proyectada




TOLOSAKO UDALA

2024ko irailaren 17an Gobernu Batzarrek onartua

HASIERAKO ONESPENA BALDINTZEKIN

sustatzailea/ promotor	proiektuaren egilea/ autor del proyecto	izenburua/título	kokalekua/situación	data/ fecha	eskala/ escala	Izendapena / Designación	plano zk/ nº plano
sukia promotor: construcciones sukia eraikuntzak sa	MIGUEL A. OTERO. COLEGIADO Nº 10.437	AU-24 IURRE EREMUA URBANIZATZEKO PROIEKTU ERALTUA. TOLOSA. PROYECTO MODIFICADO DE URBANIZACIÓN DEL ÁMBITO AU- 24 IURRE. TOLOSA.	TOLOSA	2024eko UZTAILA JULIO 2024	A3: 1/1500 A1: 1/750 0 7.5 15 22.5 30 37.5 1:1.500	AZPIEGITURAK. GAS INFRAESTRUCTURAS. GAS	07.3 Hoja 1 de 5

referencia gidier: 2020-052-PO

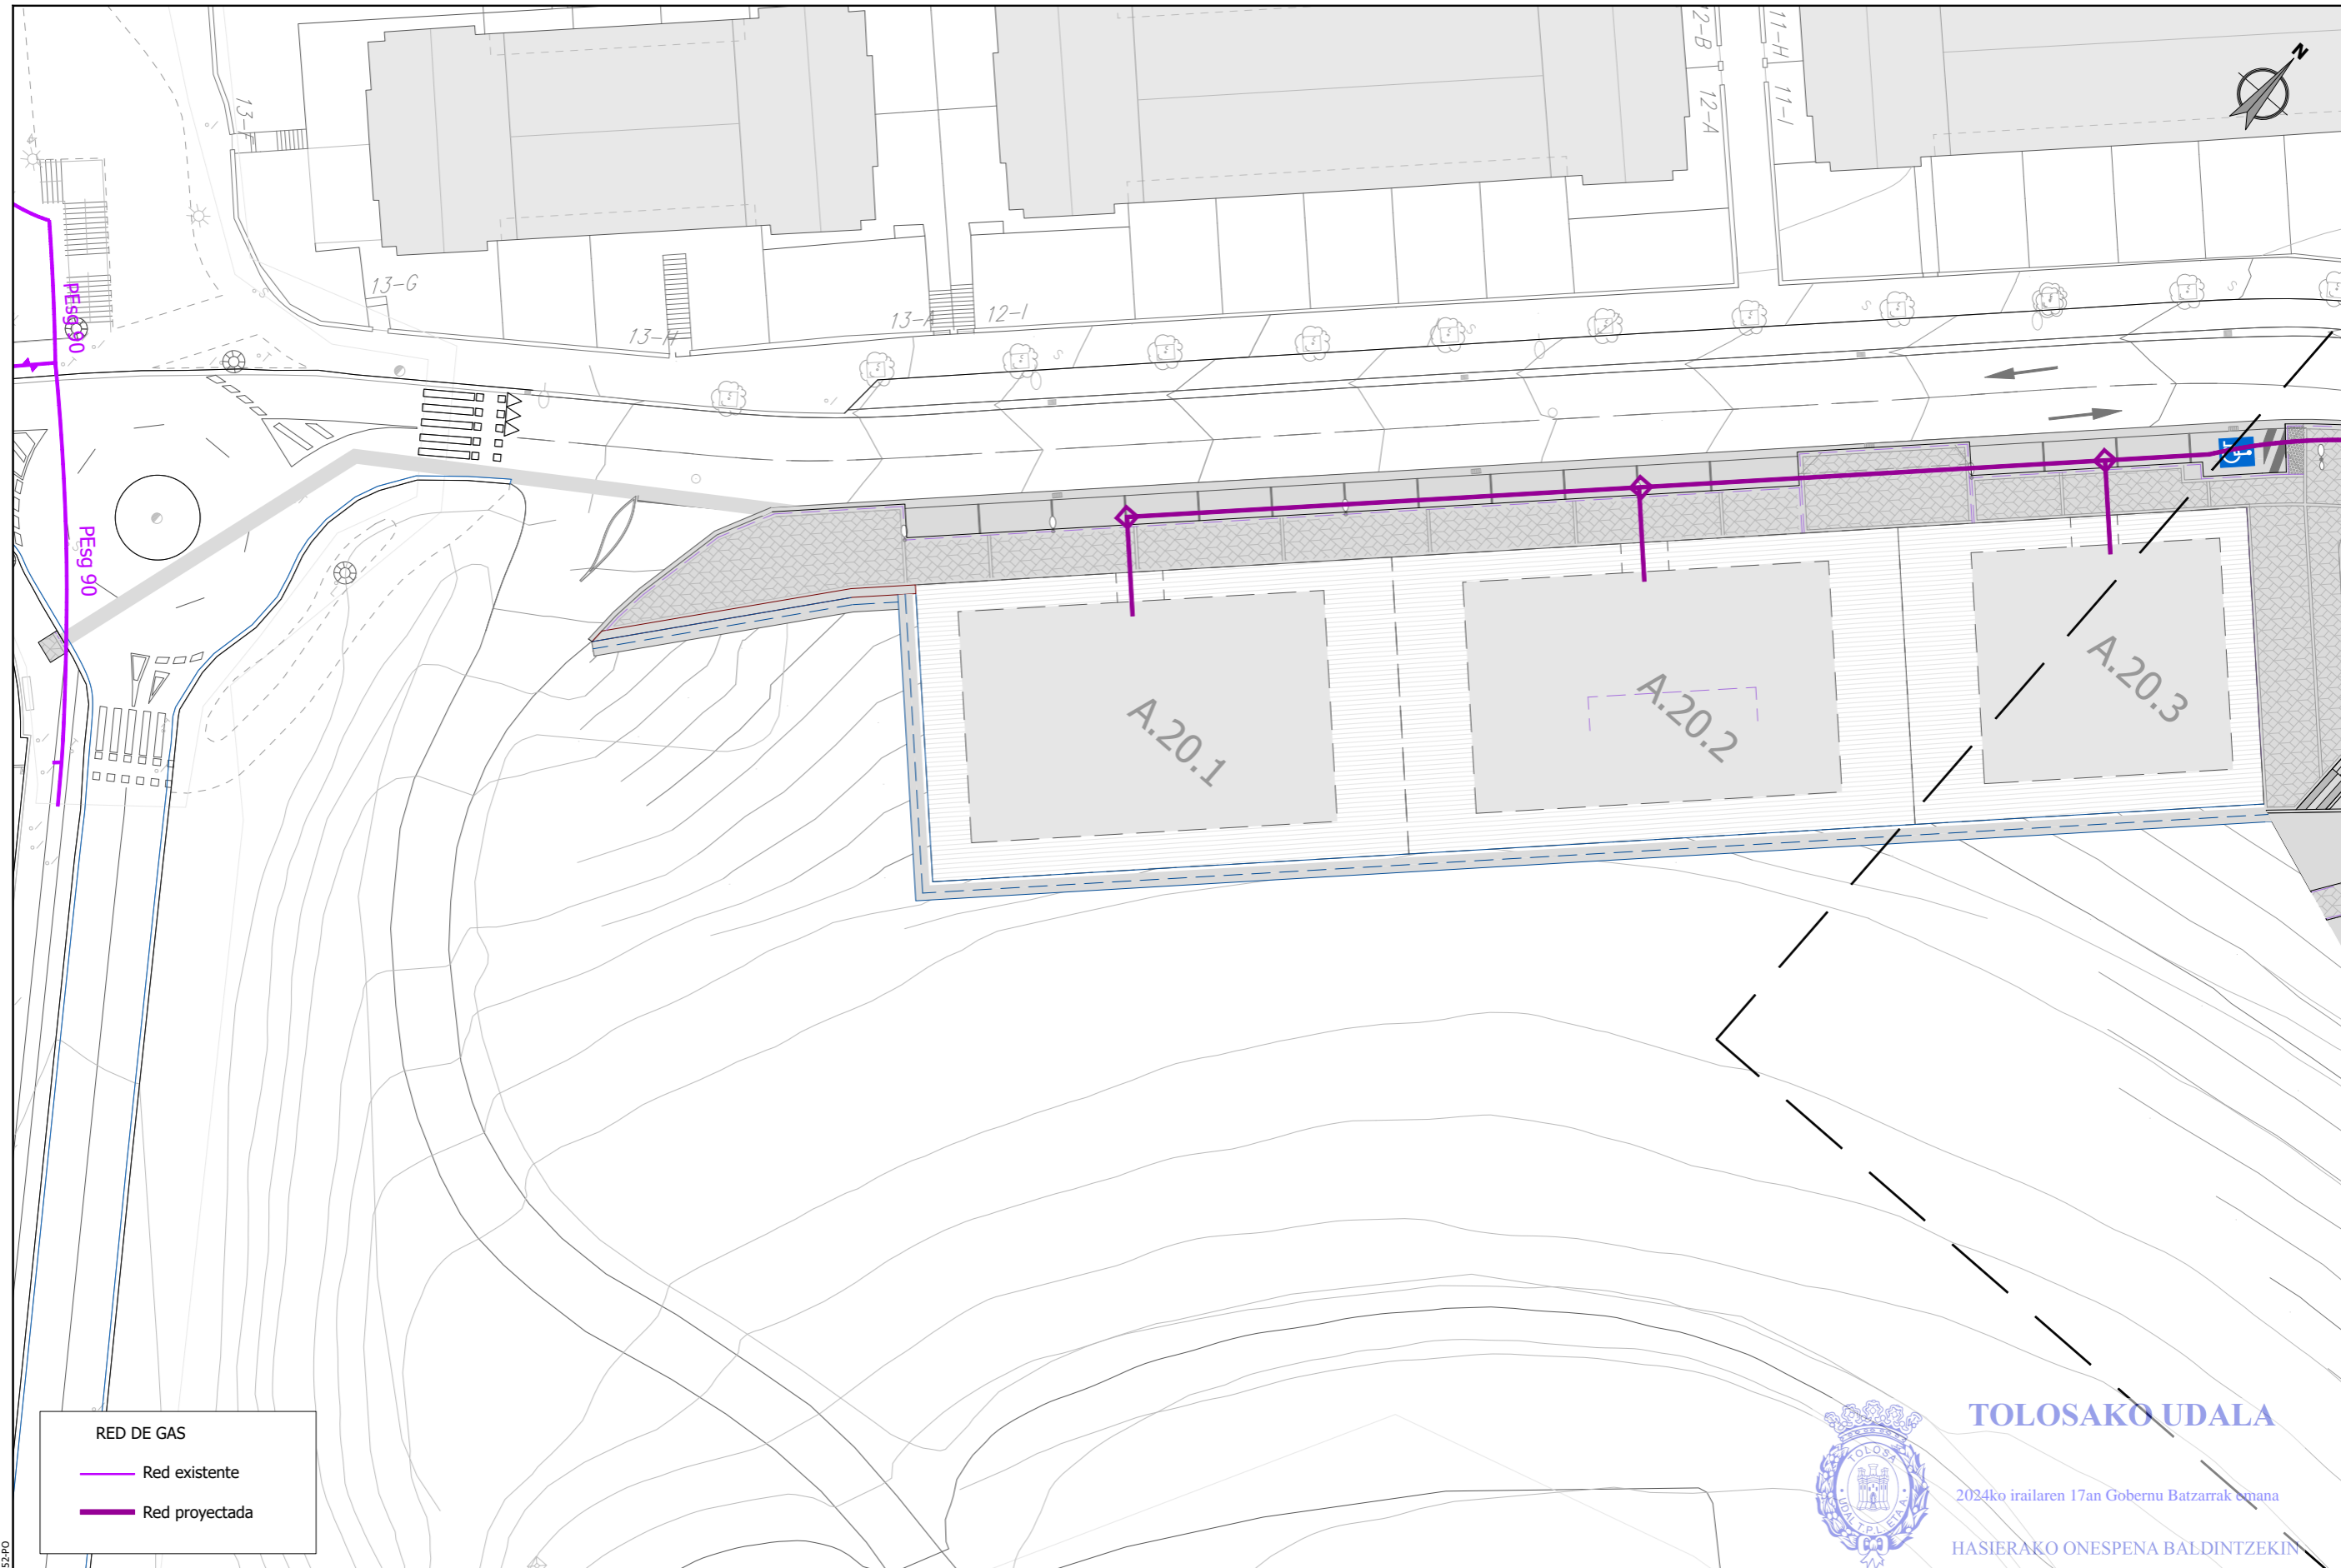

RED DE GAS

- Red existente
- Red proyectada



TOLOSAKO UDALA

2024ko irailaren 17an Gobernu Batzarrek onana

HASIERAKO ONESPENA BALDINTZEKIN

sustatzailea/promotor	proiektuaren egilea/ autor del proyecto	izenburua/título	kokalekua/situación	data/fecha	eskala/escala	Izendapena / Designación	plano zk/ nº plano
<p>promotor: construcciones sukia eraikuntzak sa</p>	<p>MIGUEL A. OTERO, COLEGIADO Nº 10.437</p>	AU-24 IURRE EREMUA URBANIZATZEKO PROIEKTU ERALTUA. TOLOSA. PROYECTO MODIFICADO DE URBANIZACIÓN DEL ÁMBITO AU- 24 IURRE. TOLOSA.	TOLOSA	2024eko UZTAILA JULIO 2024	A3: 1/400 A1: 1/200 1:400	AZPIEGITURAK. GAS INFRAESTRUCTURAS. GAS	07.3 Hoja 2 de 5



EKS | CSV: **ESKU4cc905a1-d8d9-473d-a945-ecfcd0f960de**

Egiaztatu dokumentu honen osotasuna eta sinadura hurrengo URL edo QR kodean sartuz: <https://uxt.gipuzkoa.eus?De=07110>
 Compruebe la integridad y firma de este documento, accediendo a la siguiente URL o código QR: <https://uxt.gipuzkoa.eus?De=07110>

Sinaduren laburpena / Resumen de firmas

Titulua / Título:

2024H1220001-Planoak 2/Planoak 2 (JUNTA DE CONCERTACION SUBAMBITO)