


15.BIDEBIETA-IZASKUN-IPARRAGIRRE-KONDEKO ALDAPA (bakoitiak)
15.2.ZUBIZARRETA

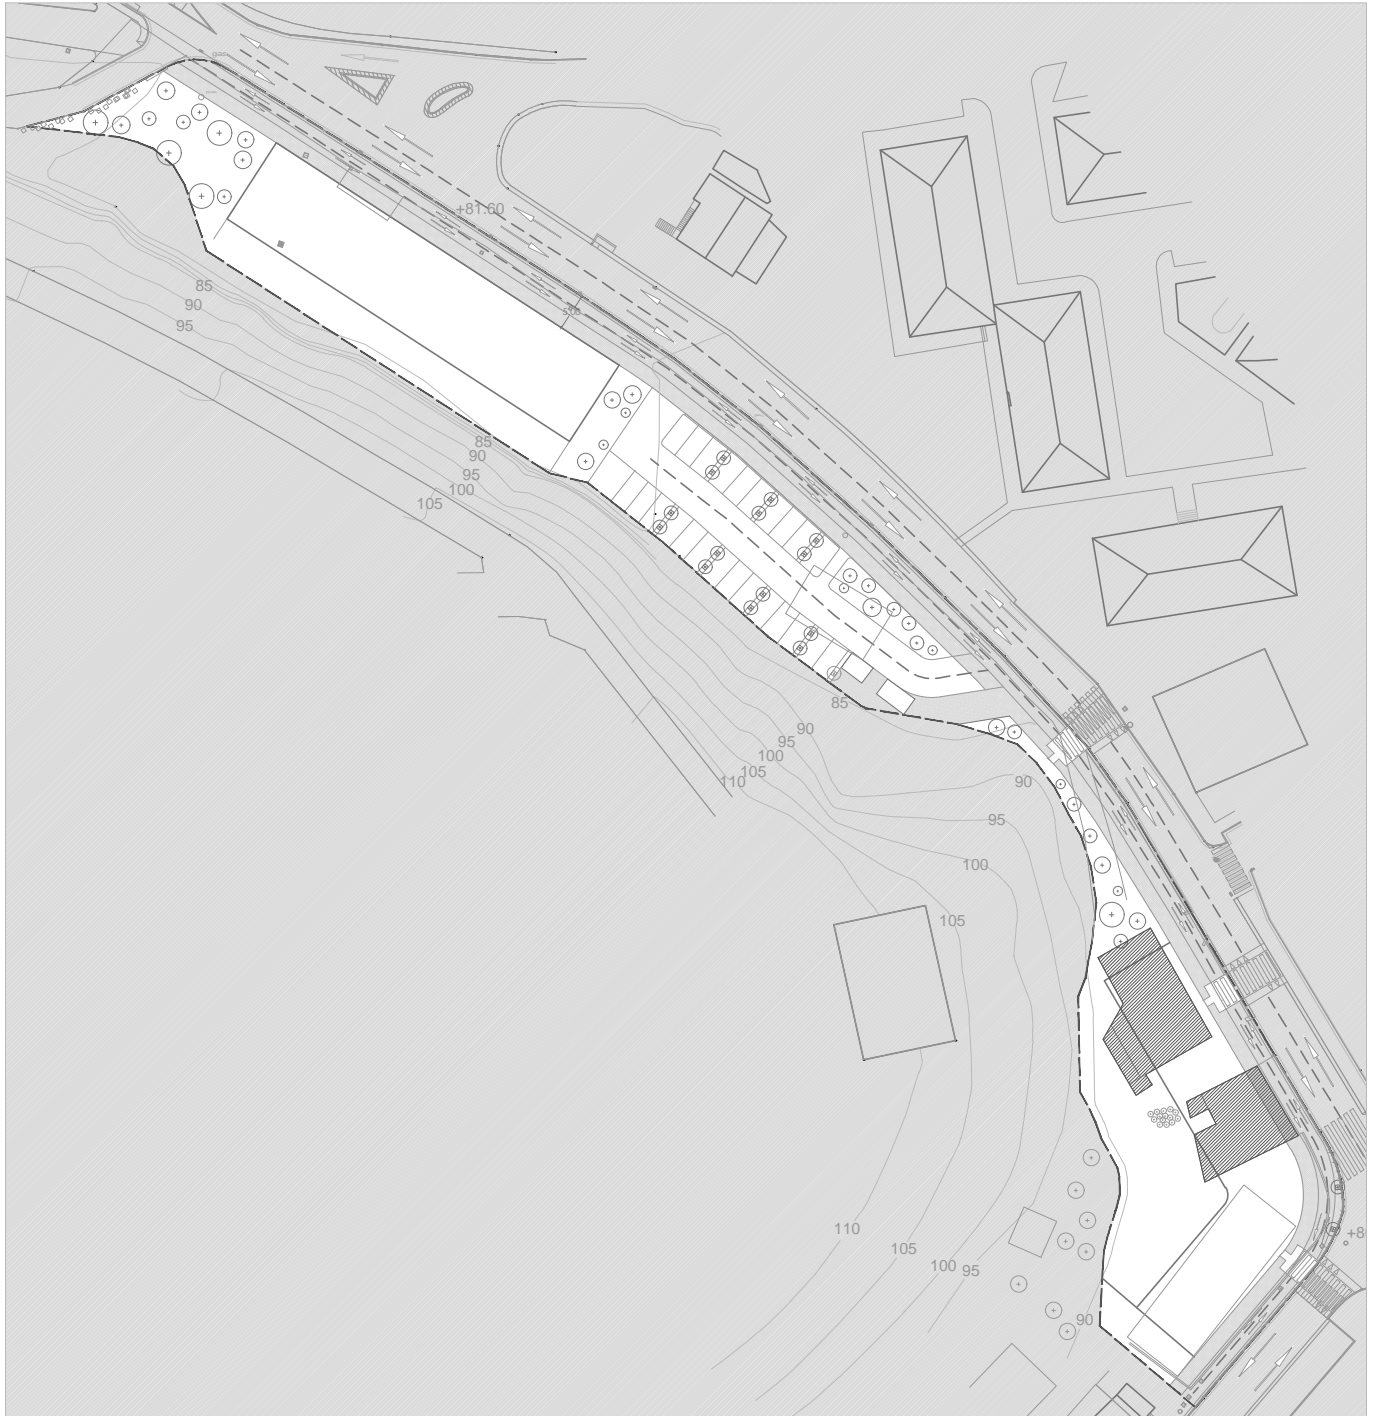

ESCALA 1/1000 ESKALA

JARDUN INTEGRATU ESPARRUA 17 Zb.



LÍMITE DE SUBÁMBITO 15.2

ANTOLAMENDUZ KANPOKO ERAIKINAK



EDIFICIOS DE FUERA DE ORDENACIÓN

GRÁFICO 5. GRAFIKOA
CONDICIONES DE EJECUCIÓN
GAUZATZEKO BALDINTZAK