


15.BIDEBIETA-IZASKUN-IPARRAGIRRE-  
KONDEKO ALDAPA (bakoitiak)  
15.2 ZUBIZARRETA

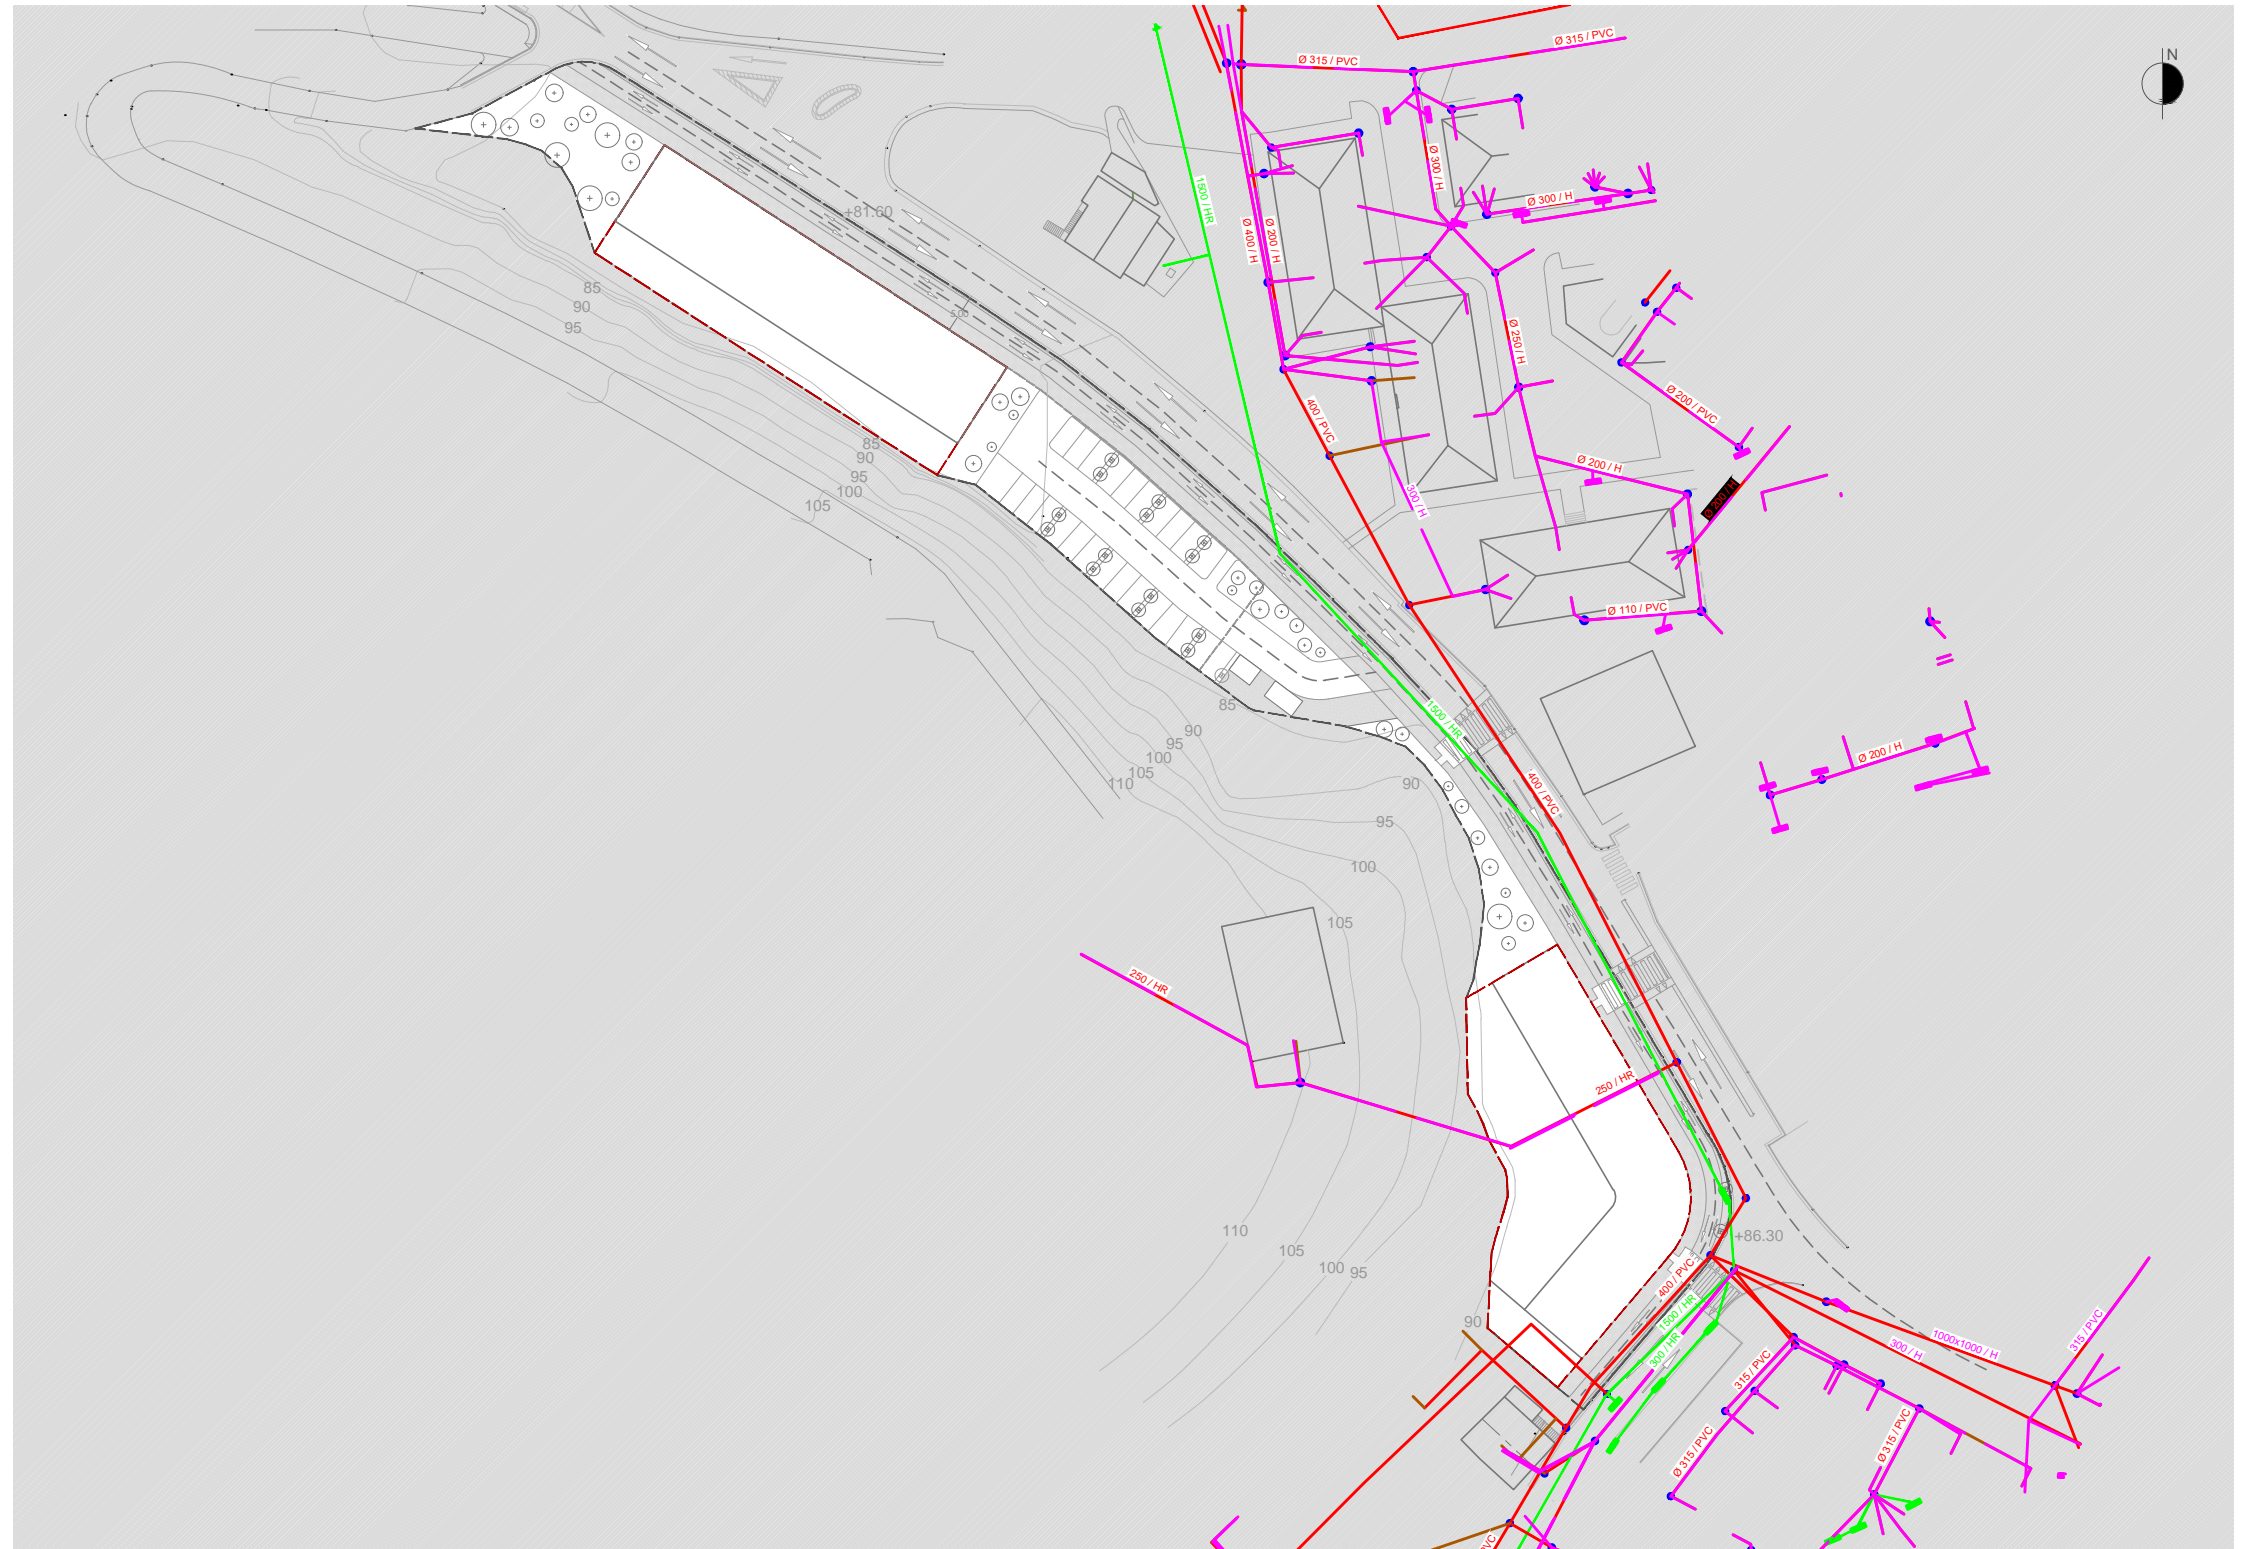

LEYENDA SANEAMIENTO PLUVIALES

- EXISTENTE**
- COLECTOR PLUVIALES
- PROYECTADO**
- COLECTOR PLUVIALES
  - SUMIDERO REJILLA 50x30
  - SUMIDERO REJILLA 50x50
  - POZO

LEYENDA SANEAMIENTO FECALES

- EXISTENTE**
- COLECTOR UNITARIO
  - COLECTOR FECALES
  - POZO
- PROYECTADO**
- COLECTOR FECALES
  - X-X-X- COLECTOR A ELIMINAR
  - POZO

15.2 AZPIESPARRUAREN MUGA



LÍMITE DE SUBÁMBITO 15.2

ESCALA 1/1000 ESKALA

GRÁFICO 0.5. GRAFIKOA  
INFRAESTRUCTURAS URBANAS\_ SANEAMIENTO  
AZPIEGITURAK\_ SANEAMENDUA



arkitektoa/arquitecto  
jabier TELLERIA ELORZ  
antonio lekuona 2, 1  
20400 tolosa  
gipuzkoa  
tel. 943116050  
www.euskalproject.com  
estudio@euskalproject.com