


15.BIDEBIETA-IZASKUN-IPARRAGIRRE-  
KONDEKO ALDAPA (bakoitiak)  
15.2 ZUBIZARRETA

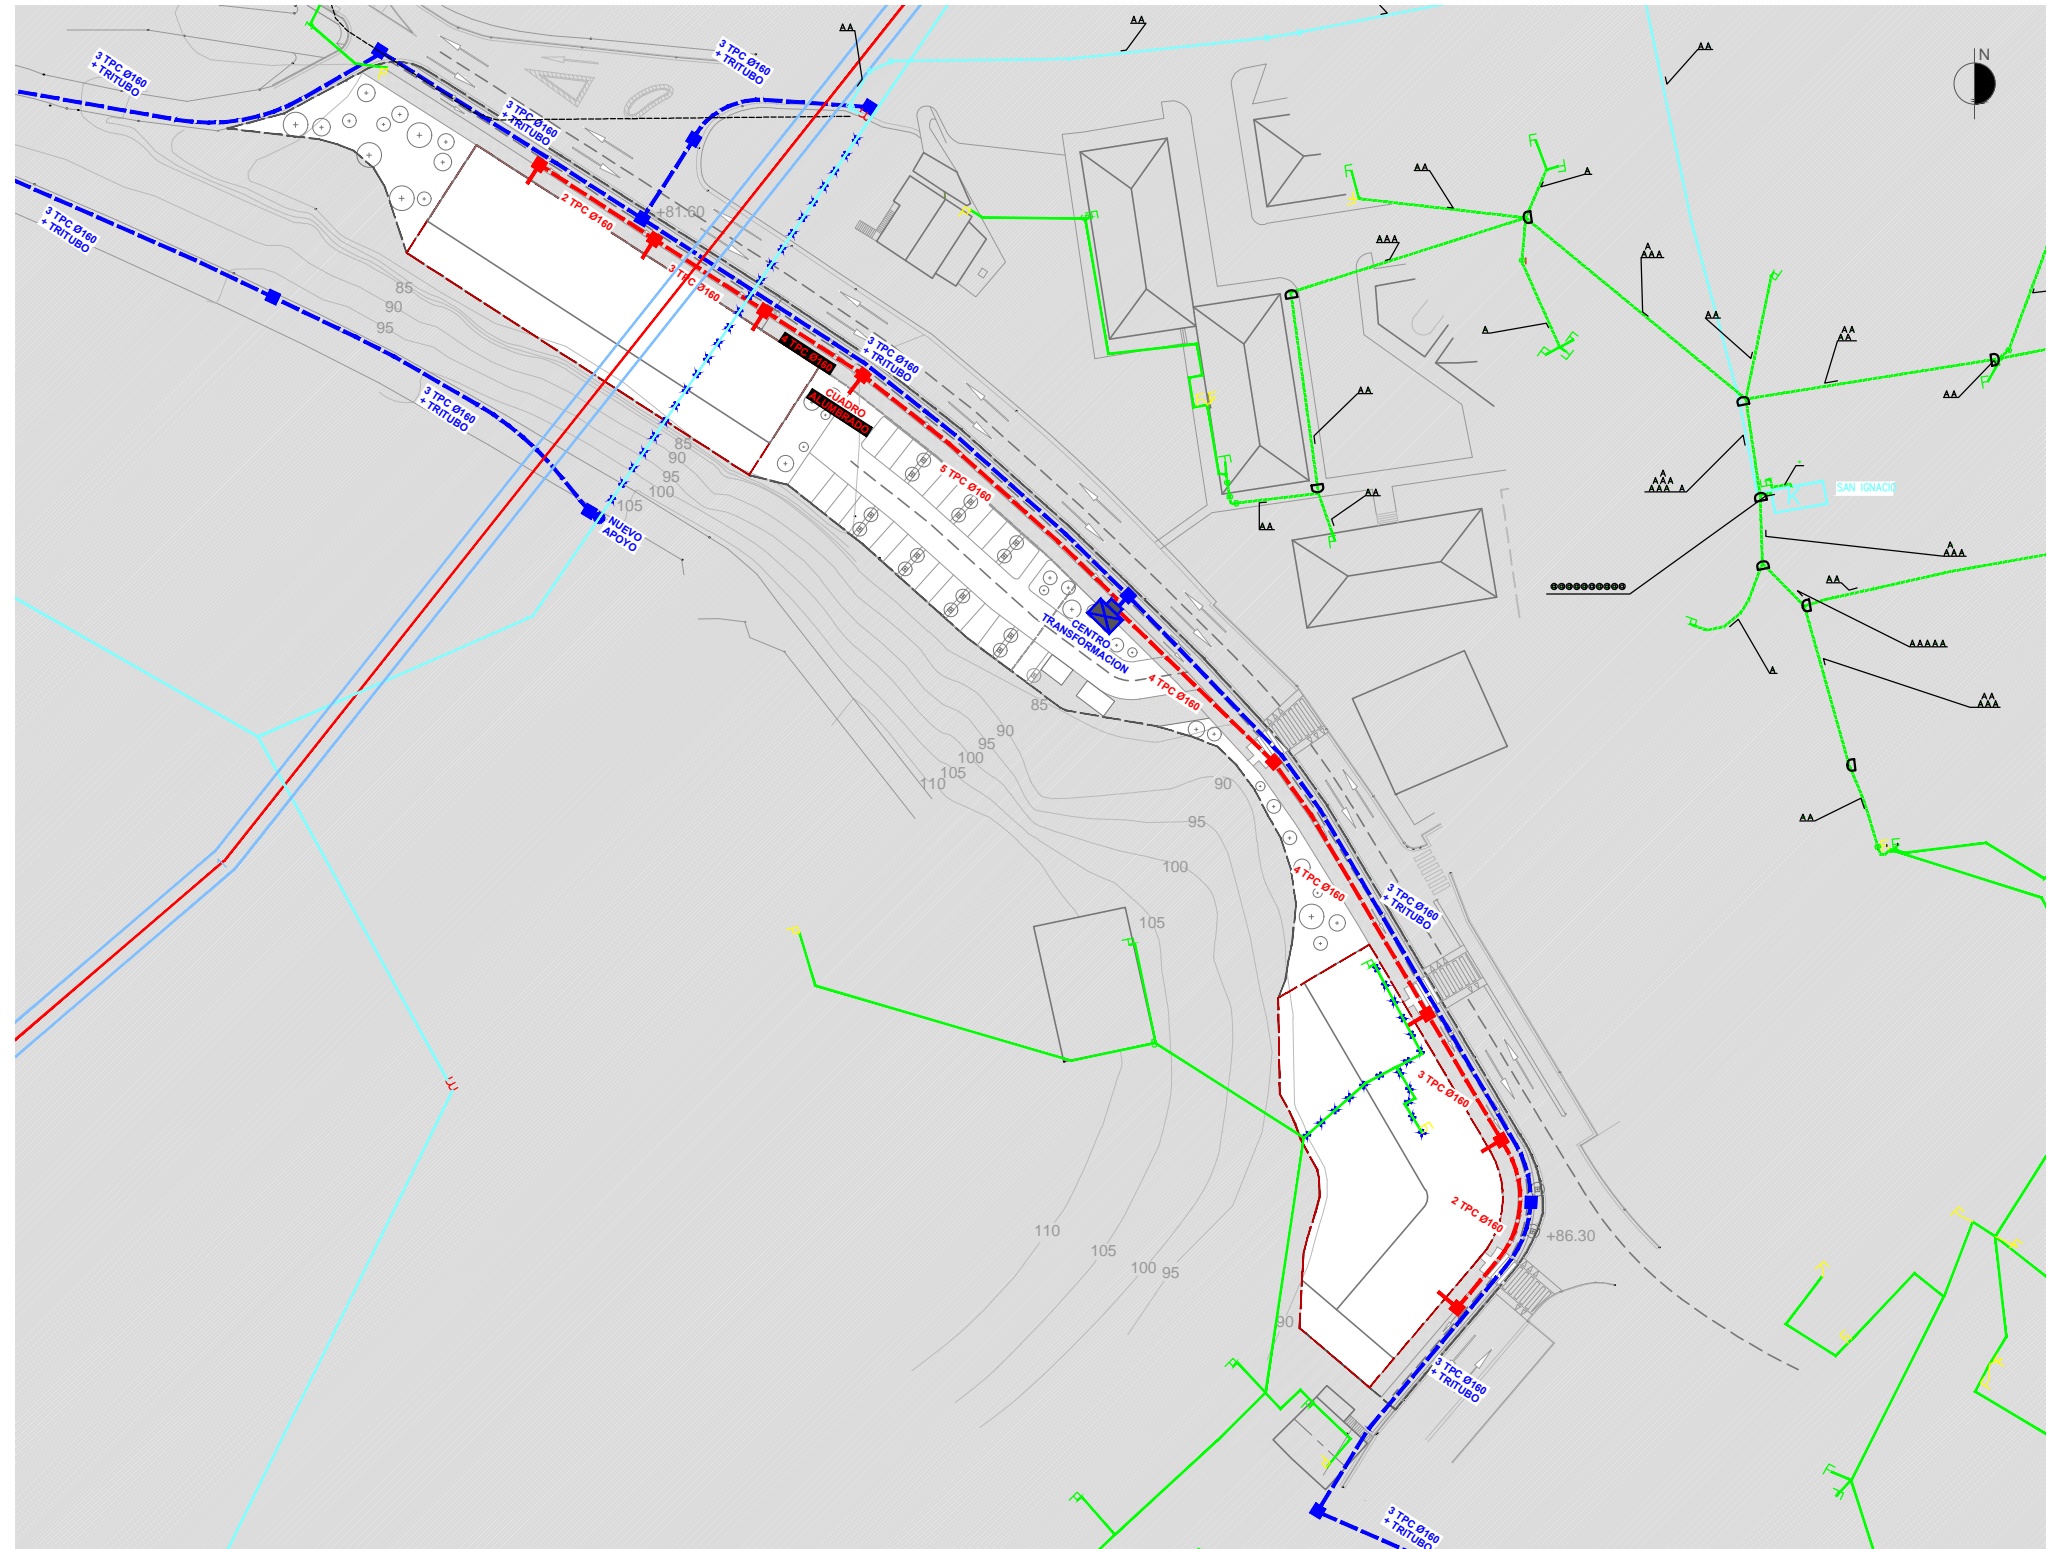

**LEYENDA ENERGIA ELECTRICA**

- EXISTENTE**
- LINEA AEREA BAJA TENSION
  - LINEA AEREA MEDIA TENSION
  - LINEA AEREA ALTA TENSION
  - LINEA SUBTERRANEA BAJA TENSION
  - LINEA SUBTERRANEA MEDIA TENSION
  - D REGISTRO
  - K CENTRO DE TRANSFORMACION
- PROYECTADO**
- CONDUCCION MEDIA TENSION SUBTERRANEA
  - CONDUCCION MEDIA TENSION AEREA
  - CONDUCCION BAJA TENSION SUBTERRANEA
  - CONDUCCION AEREA EXISTENTE A ELIMINAR
  - ARQUETA MEDIA TENSION
  - ARQUETA BAJA TENSION
  - POSTE MEDIA TENSION

15.2 AZPIESPARRUAREN MUGA

LÍMITE DE SUBÁMBITO 15.2

ESCALA 1/1000 ESKALA

**GRÁFICO 0.6. GRAFIKOA**  
INFRAESTRUCTURAS URBANAS\_ ENERGIA ELECTRICA  
AZPIEGITURAK\_ ENERGIA ELEKTRIKOA



arkitektoa/arquitecto  
**jabier TELLERIA ELORZ**  
antonio lekuona 2, 1 tel. 943116050  
20400 tolosa www.euskalproject.com  
gipuzkoa estudio@euskalproject.com