


Perfil longitudinal vía ciclista  
Escala: 1/250

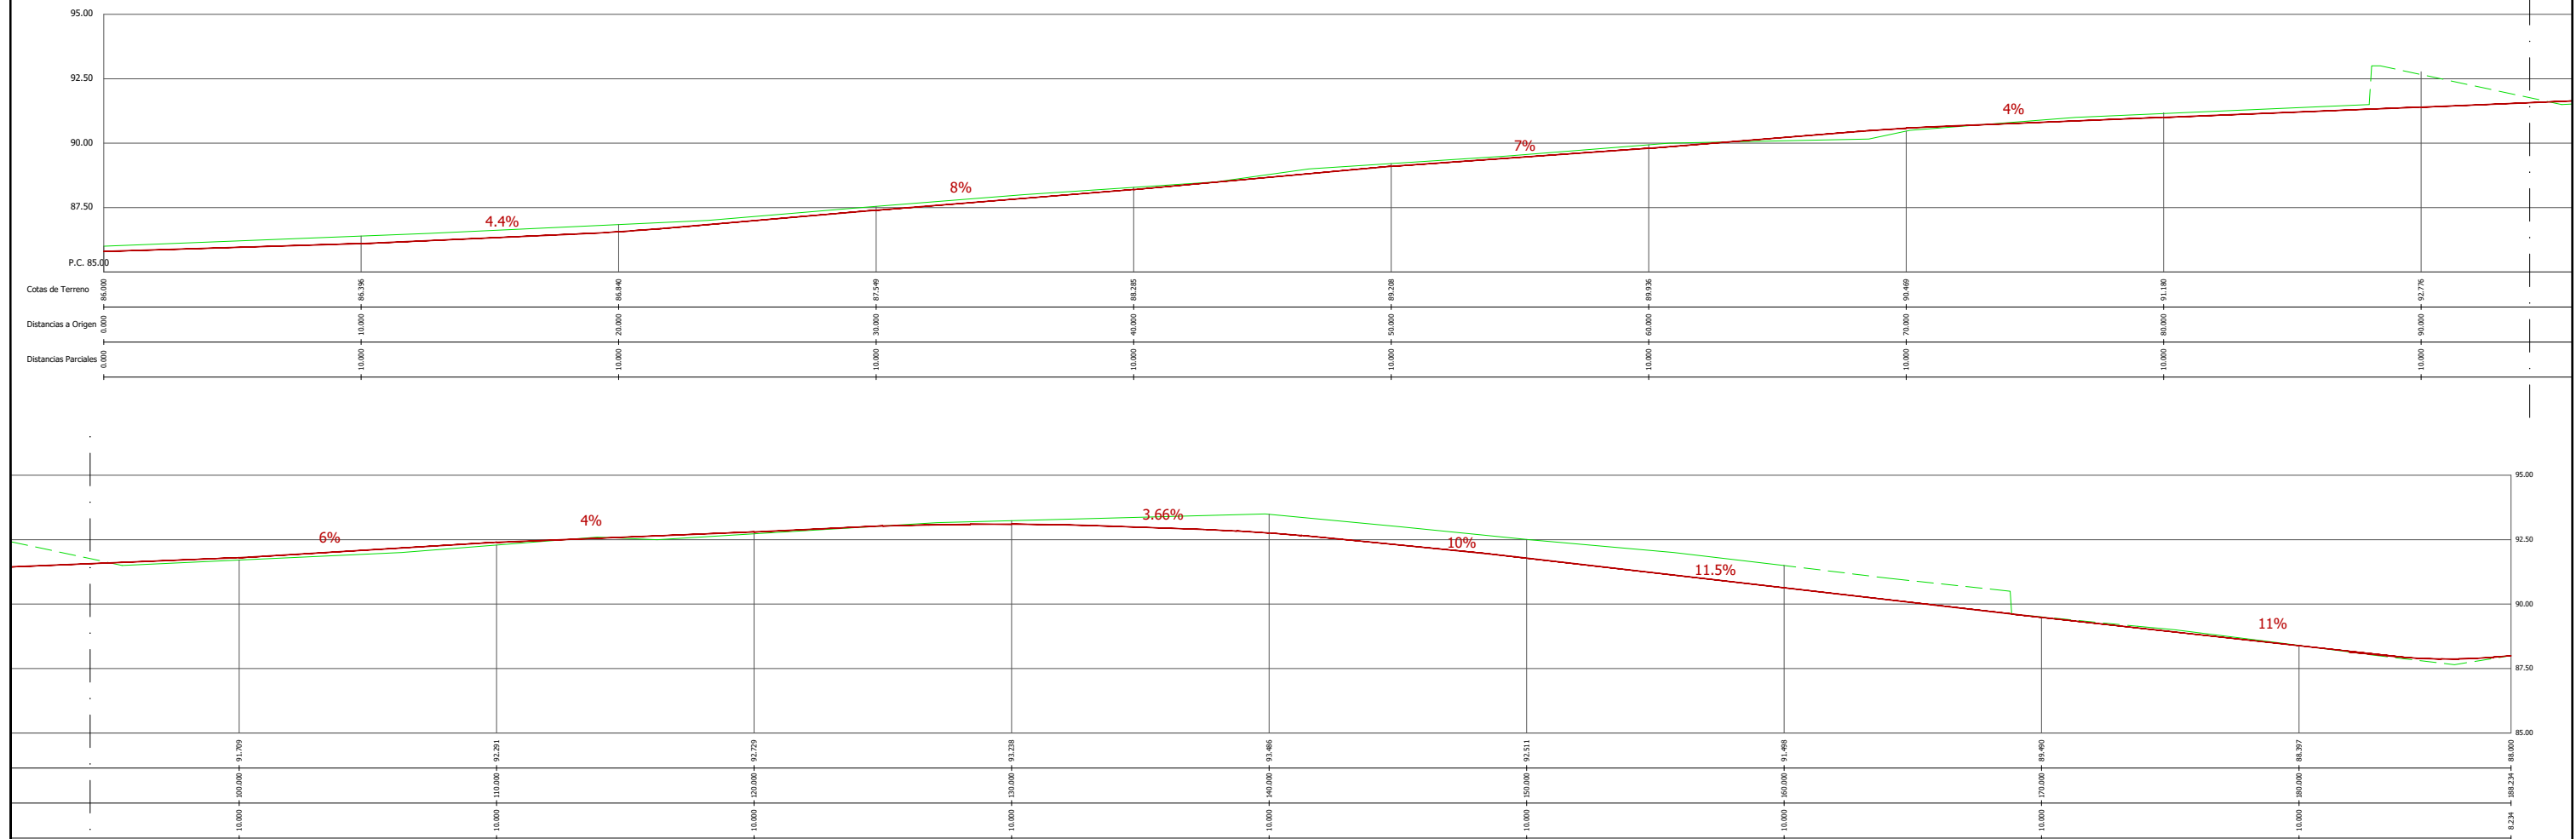

referencia gid: 2020-052-PO

sustatzailea/ promotor	proiektuaren egilea/ autor del proyecto	izenburua/titulo	kokalekua/situación	data/ fecha	eskala/ escala	Izendapena / Designación	plano zk/ nº plano
sukia promotor: construcciones sukia eraikuntzak sa	 CARLOS MARAURI COLEGIADO Nº 13.802  MIGUEL A. OTERO COLEGIADO Nº 10.437 	AU-24 IURRE EREMUA URBANIZATZEKO AURREPROIEKTUA. TOLOSA ANTEPROYECTO DE URBANIZACIÓN AU- 24 IURRE. TOLOSA	TOLOSA	2020ko AZAROA NOVIEMBRE 2020	A3: 1/250 A1: 1/125 1:250	TRAZADURA. TRAZADO	0.04 Hoja 1 de 1 Rev. 02 Fecha 2021-02