


SECCIÓN TIPO VIAL NORTE
Escala: 1/50

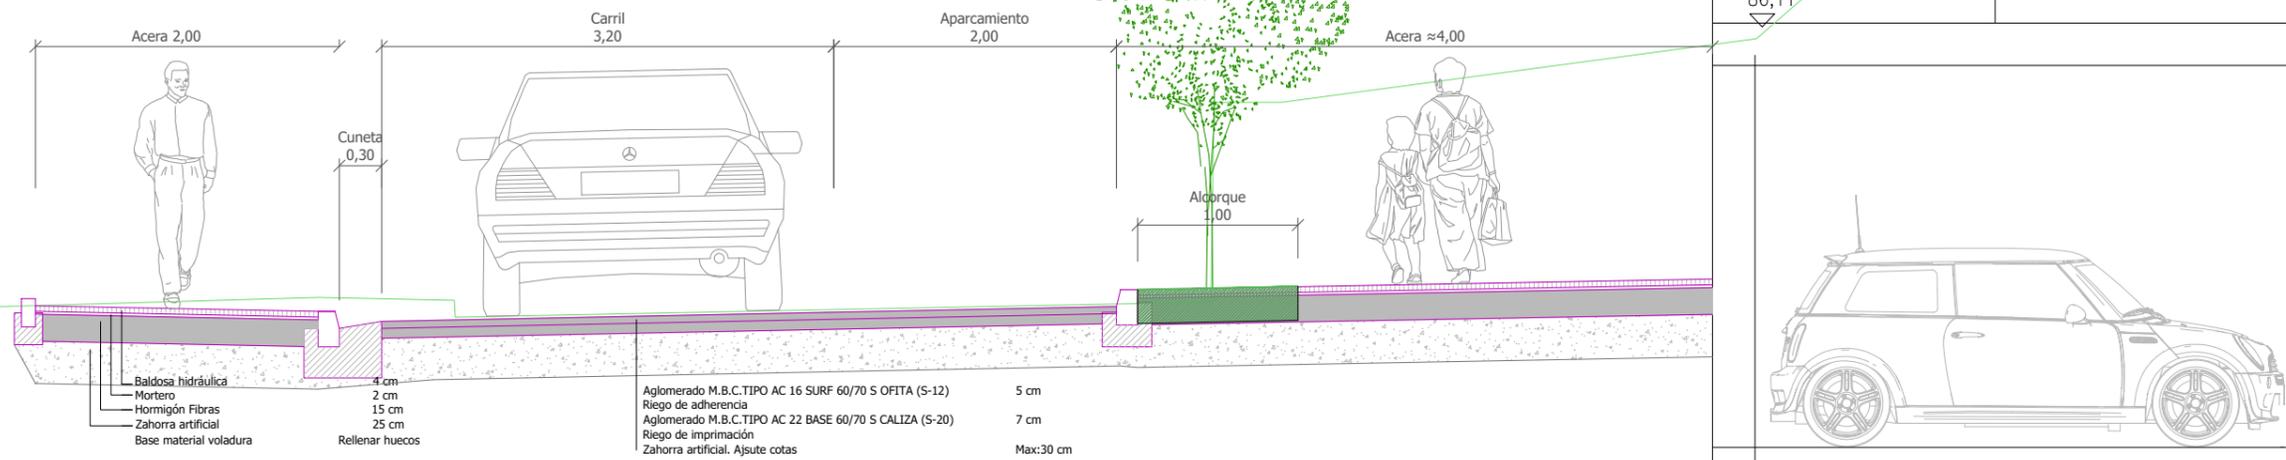

SECCIÓN TIPO Instalaciones
Escala: 1/30

