
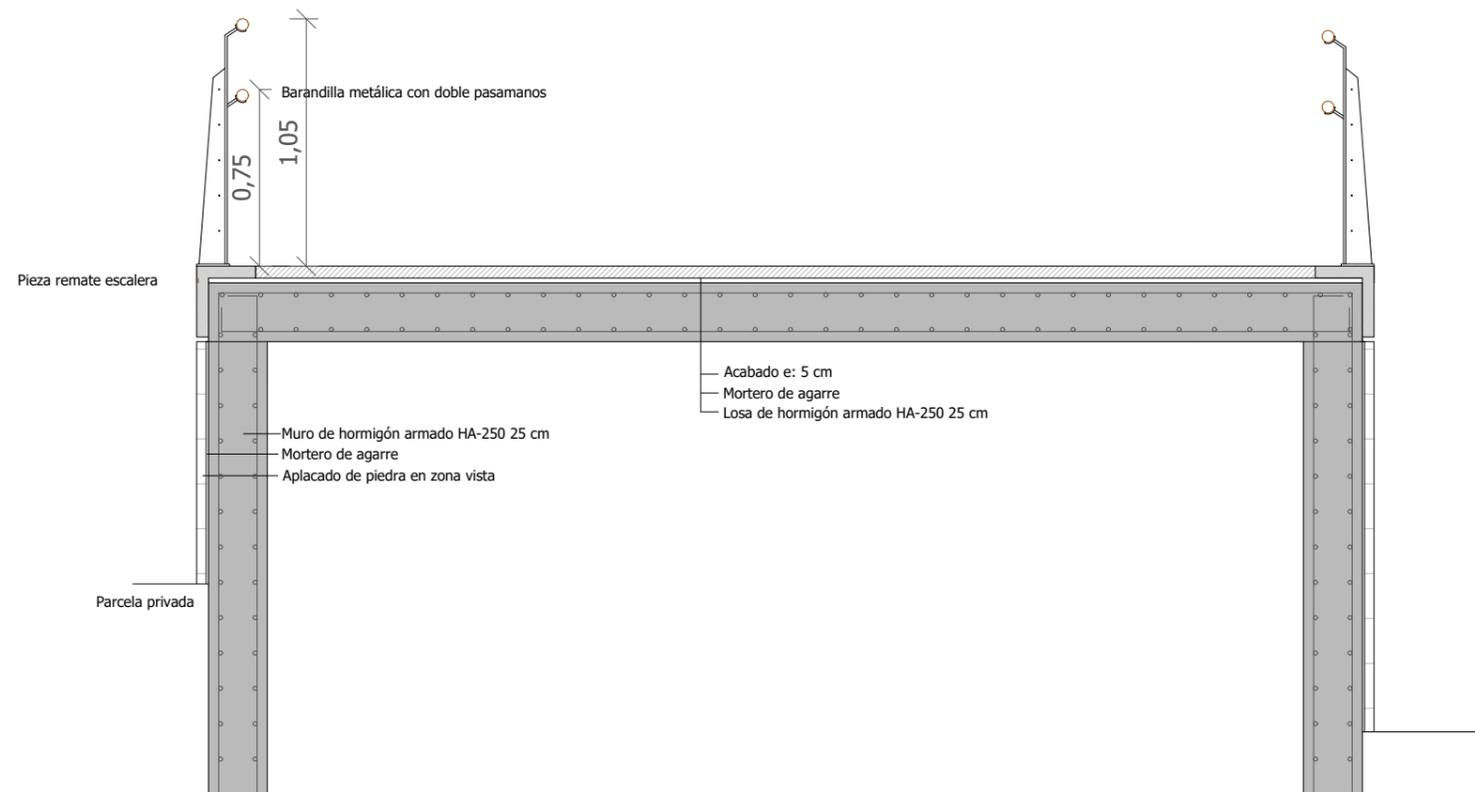


SECCIÓN TIPO VIAL NORTE
Escala: 1/50

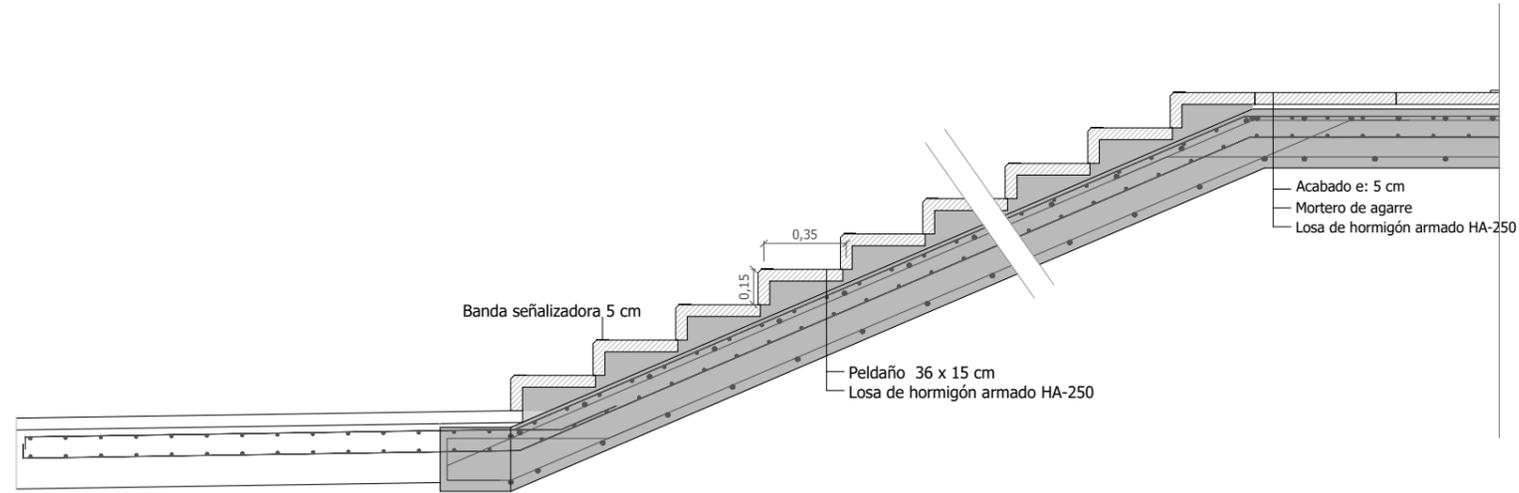

referencia gid: 2020-052-PO