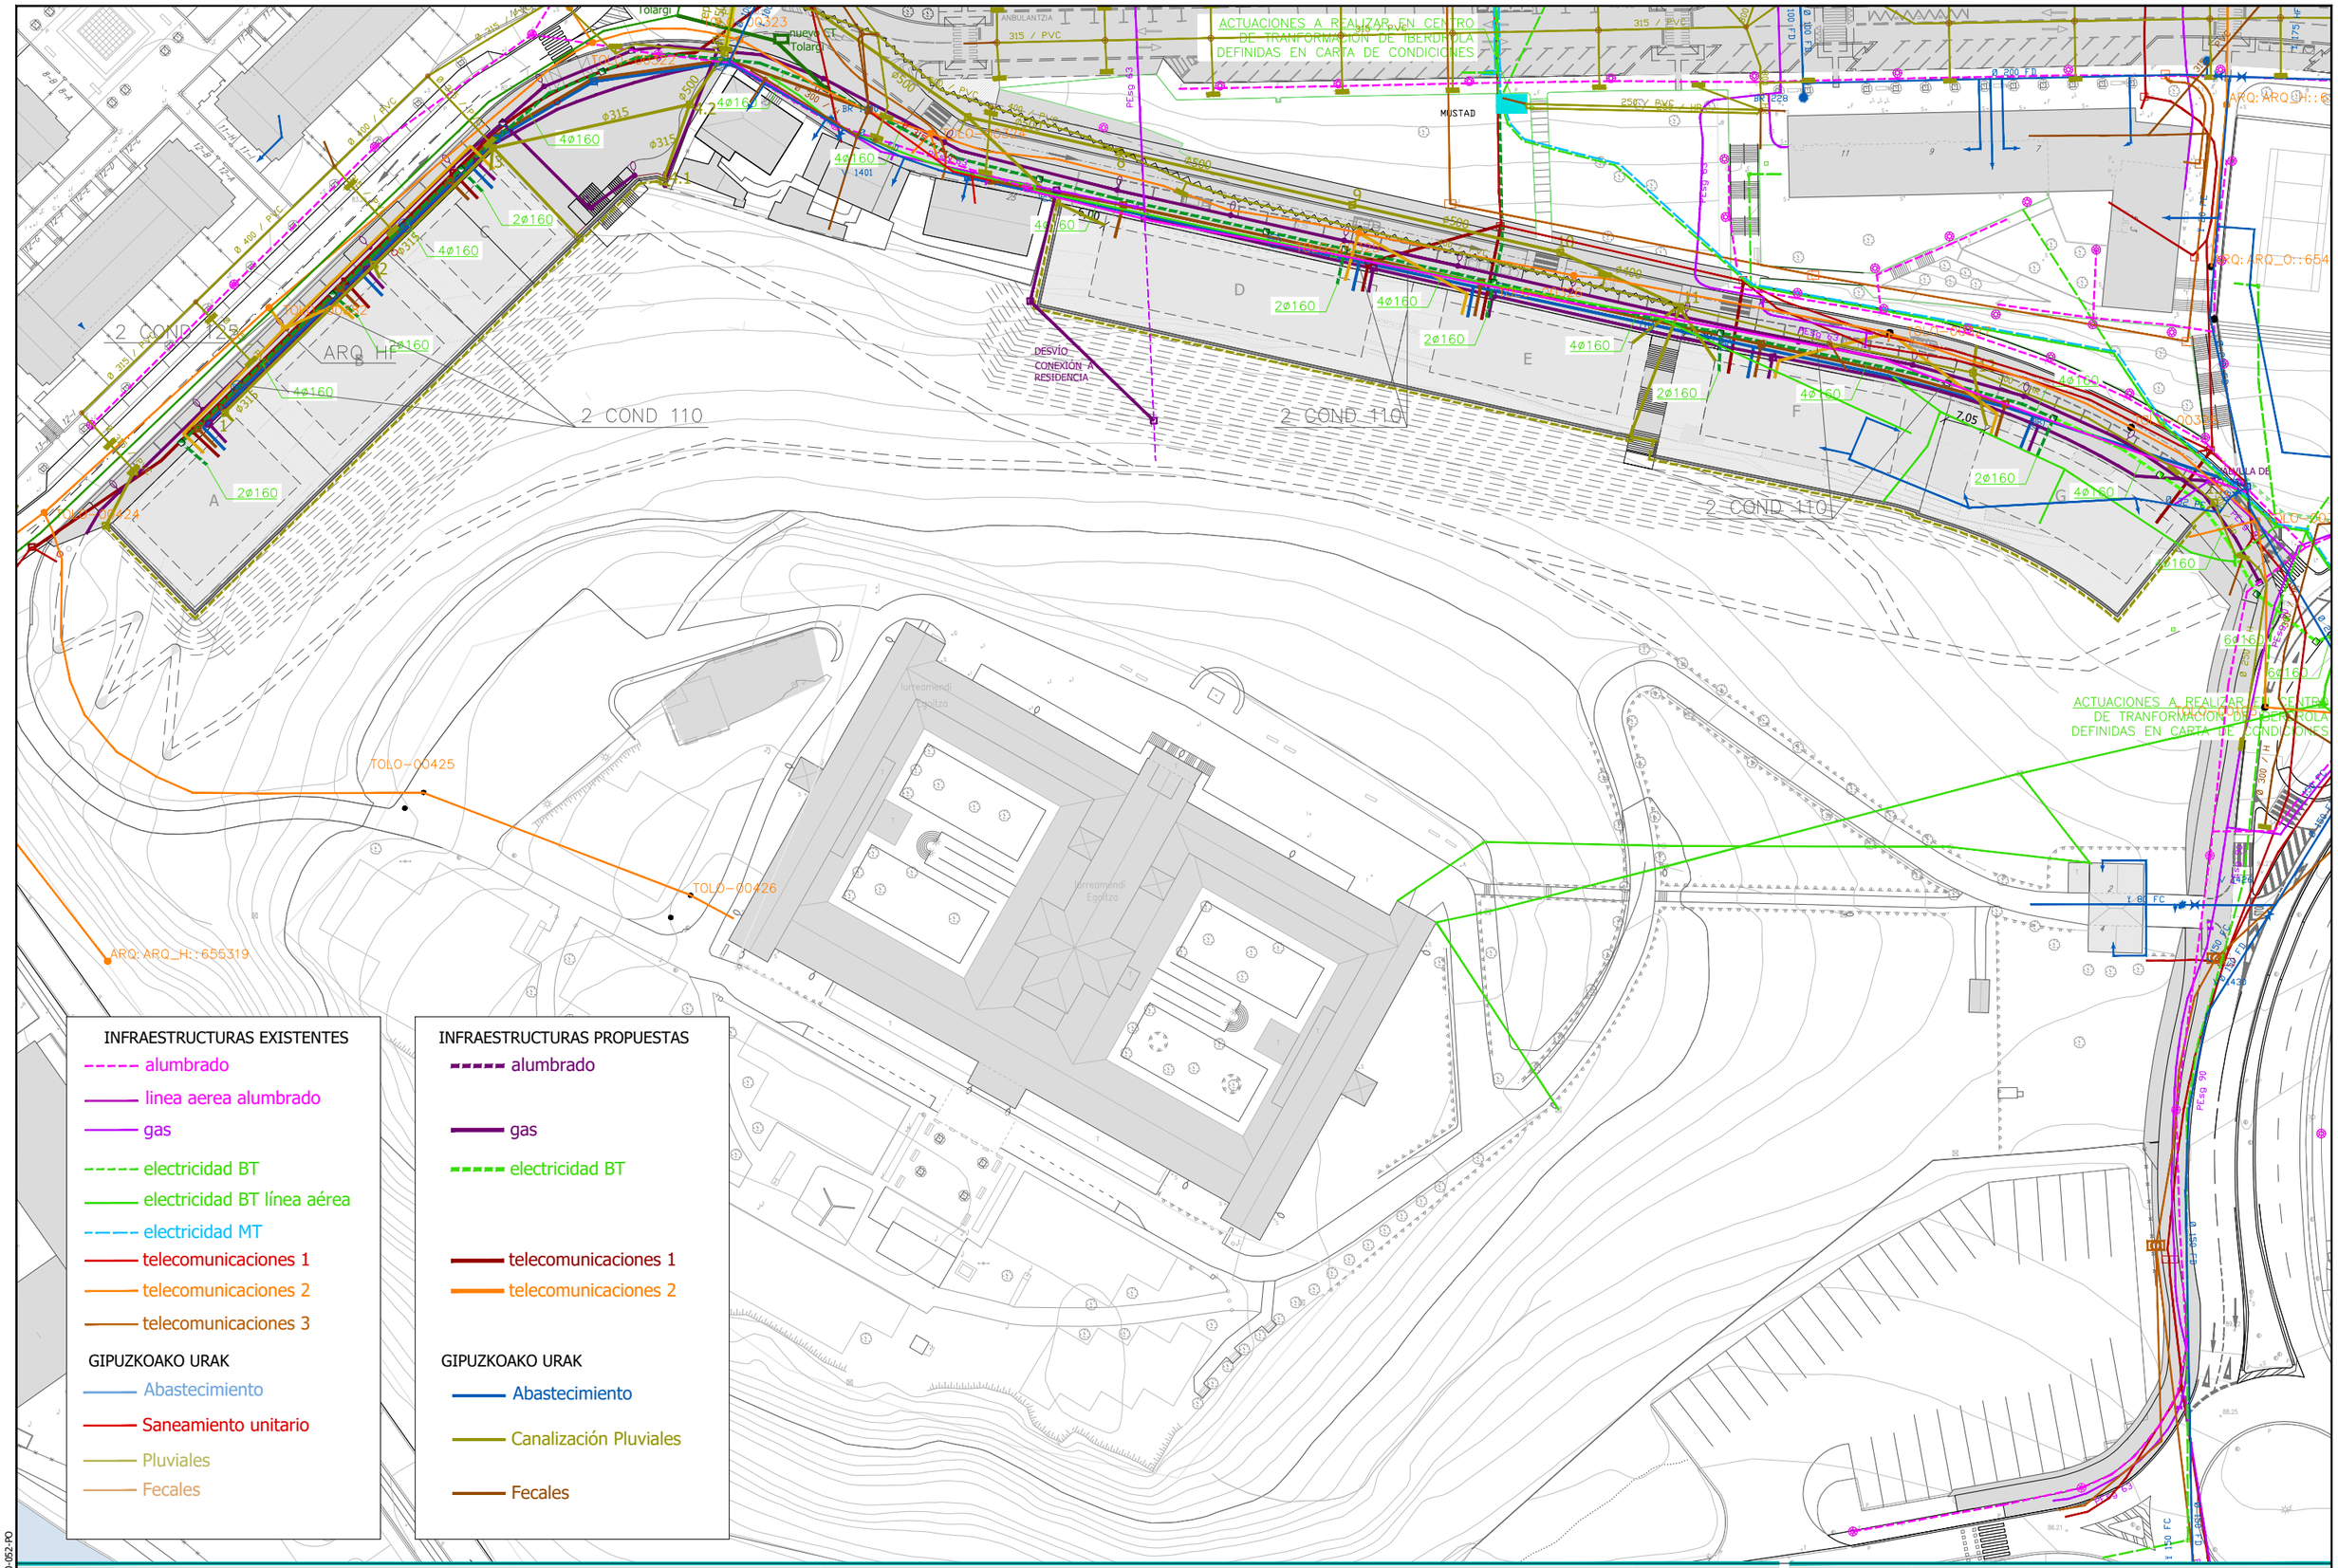

sustatzailea/ promotor	proiektuaren egilea/ autor del proyecto	izenburua/ título	kokalekua/ situación	data/ fecha	eskala/ escala	Izendapena / Designación	plano zk/ nº plano
sukia promotor: construcciones sukia eraikuntzak sa	CARLOS MARAURI COLEGIADO Nº 13.802 MIGUEL A. OTERO. COLEGIADO Nº 10.437 gi ingenieros	*AU-24 IURRE EREMUA URBANIZATZEKO AURREPROIEKTUA. TOLOSA* ANTEPROYECTO DE URBANIZACIÓN AU- 24 IURRE. TOLOSA	TOLOSA	*2020ko AZAROA* NOVIEMBRE 2020	A3: 1/1.000 A1: 1/500 1:1000 0 5 10 15 20 25	*PLANOS DE ORDENACIÓN* INFRAESTRUCTURAS PROPUESTAS	O.06 Hoja 1 de 6 Rev. 02 Fecha 2021-02

referencia girder: 2020-052-PO