
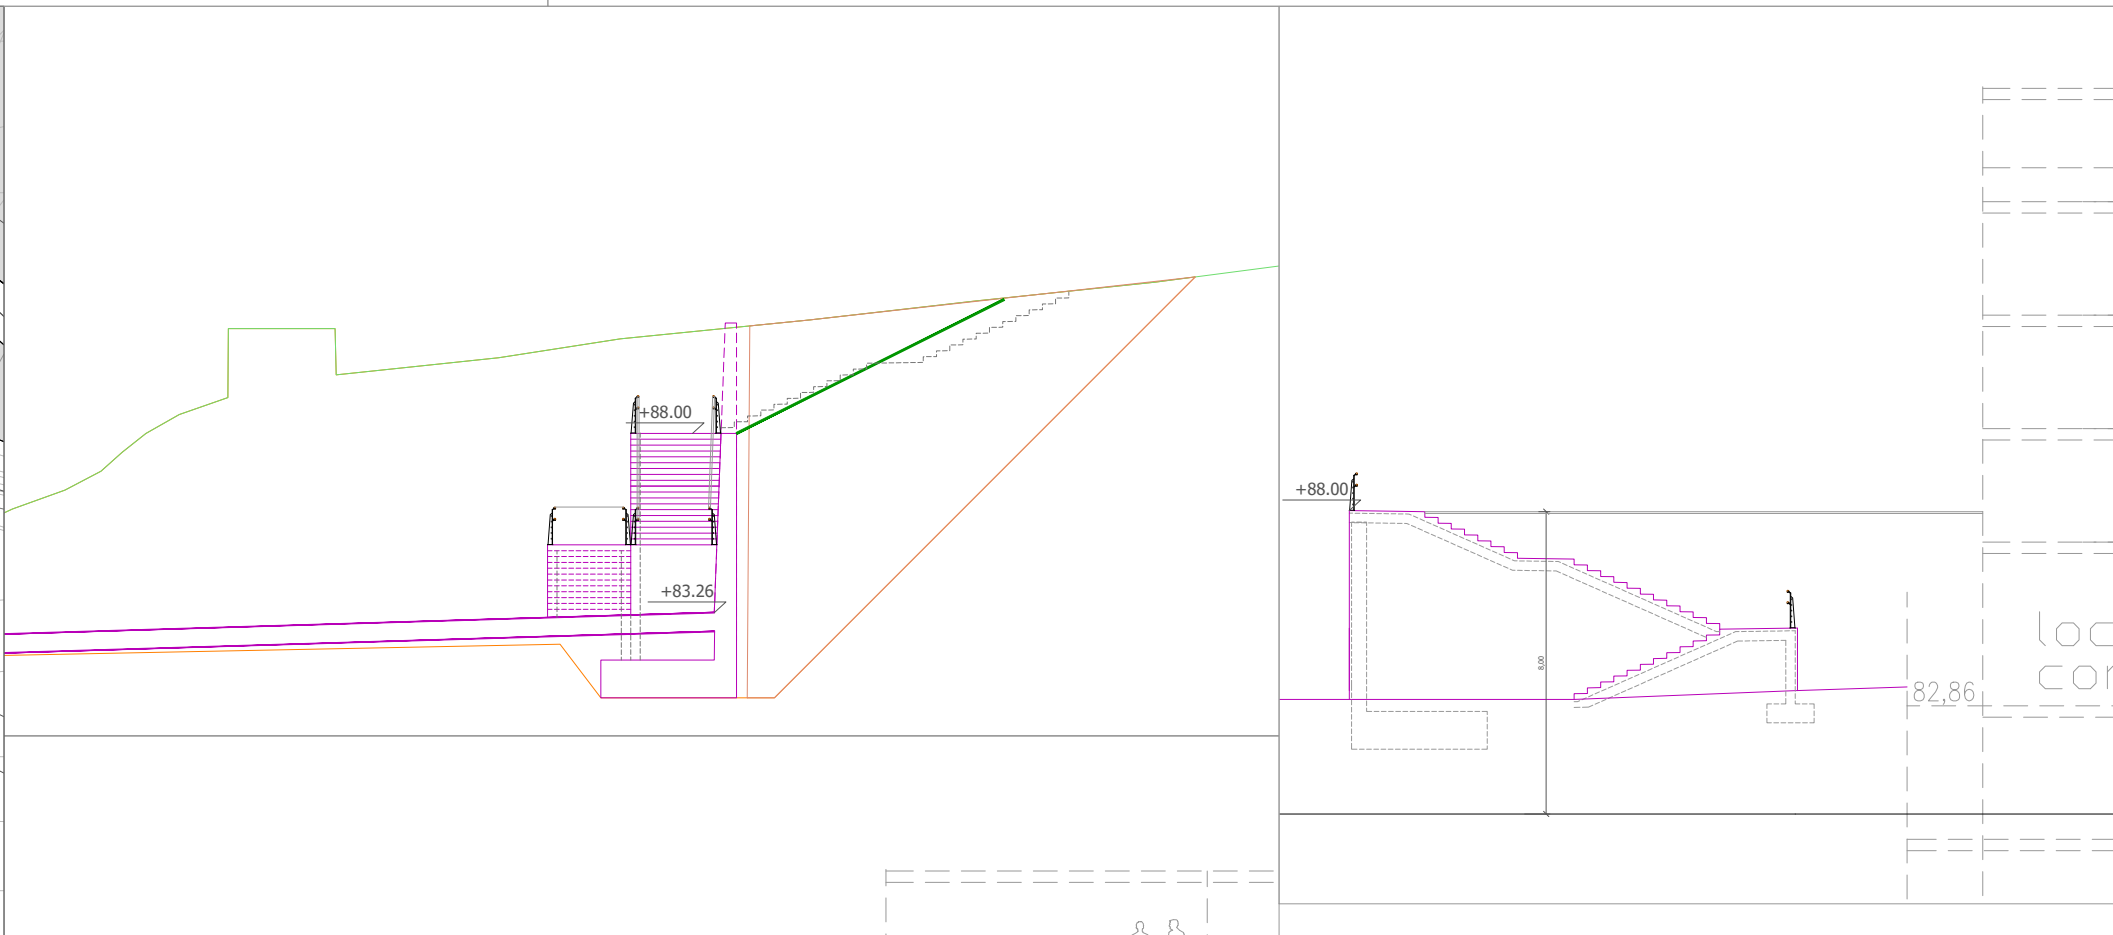
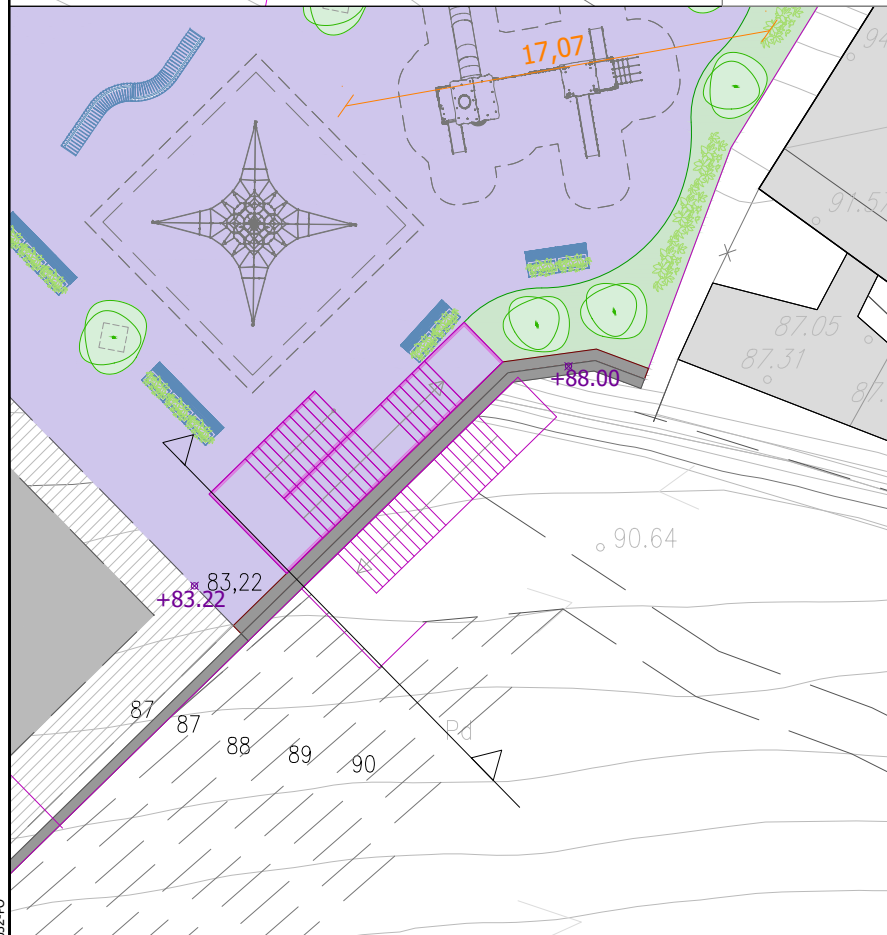


SECCIÓN ESCALERAS Escala: 1/200

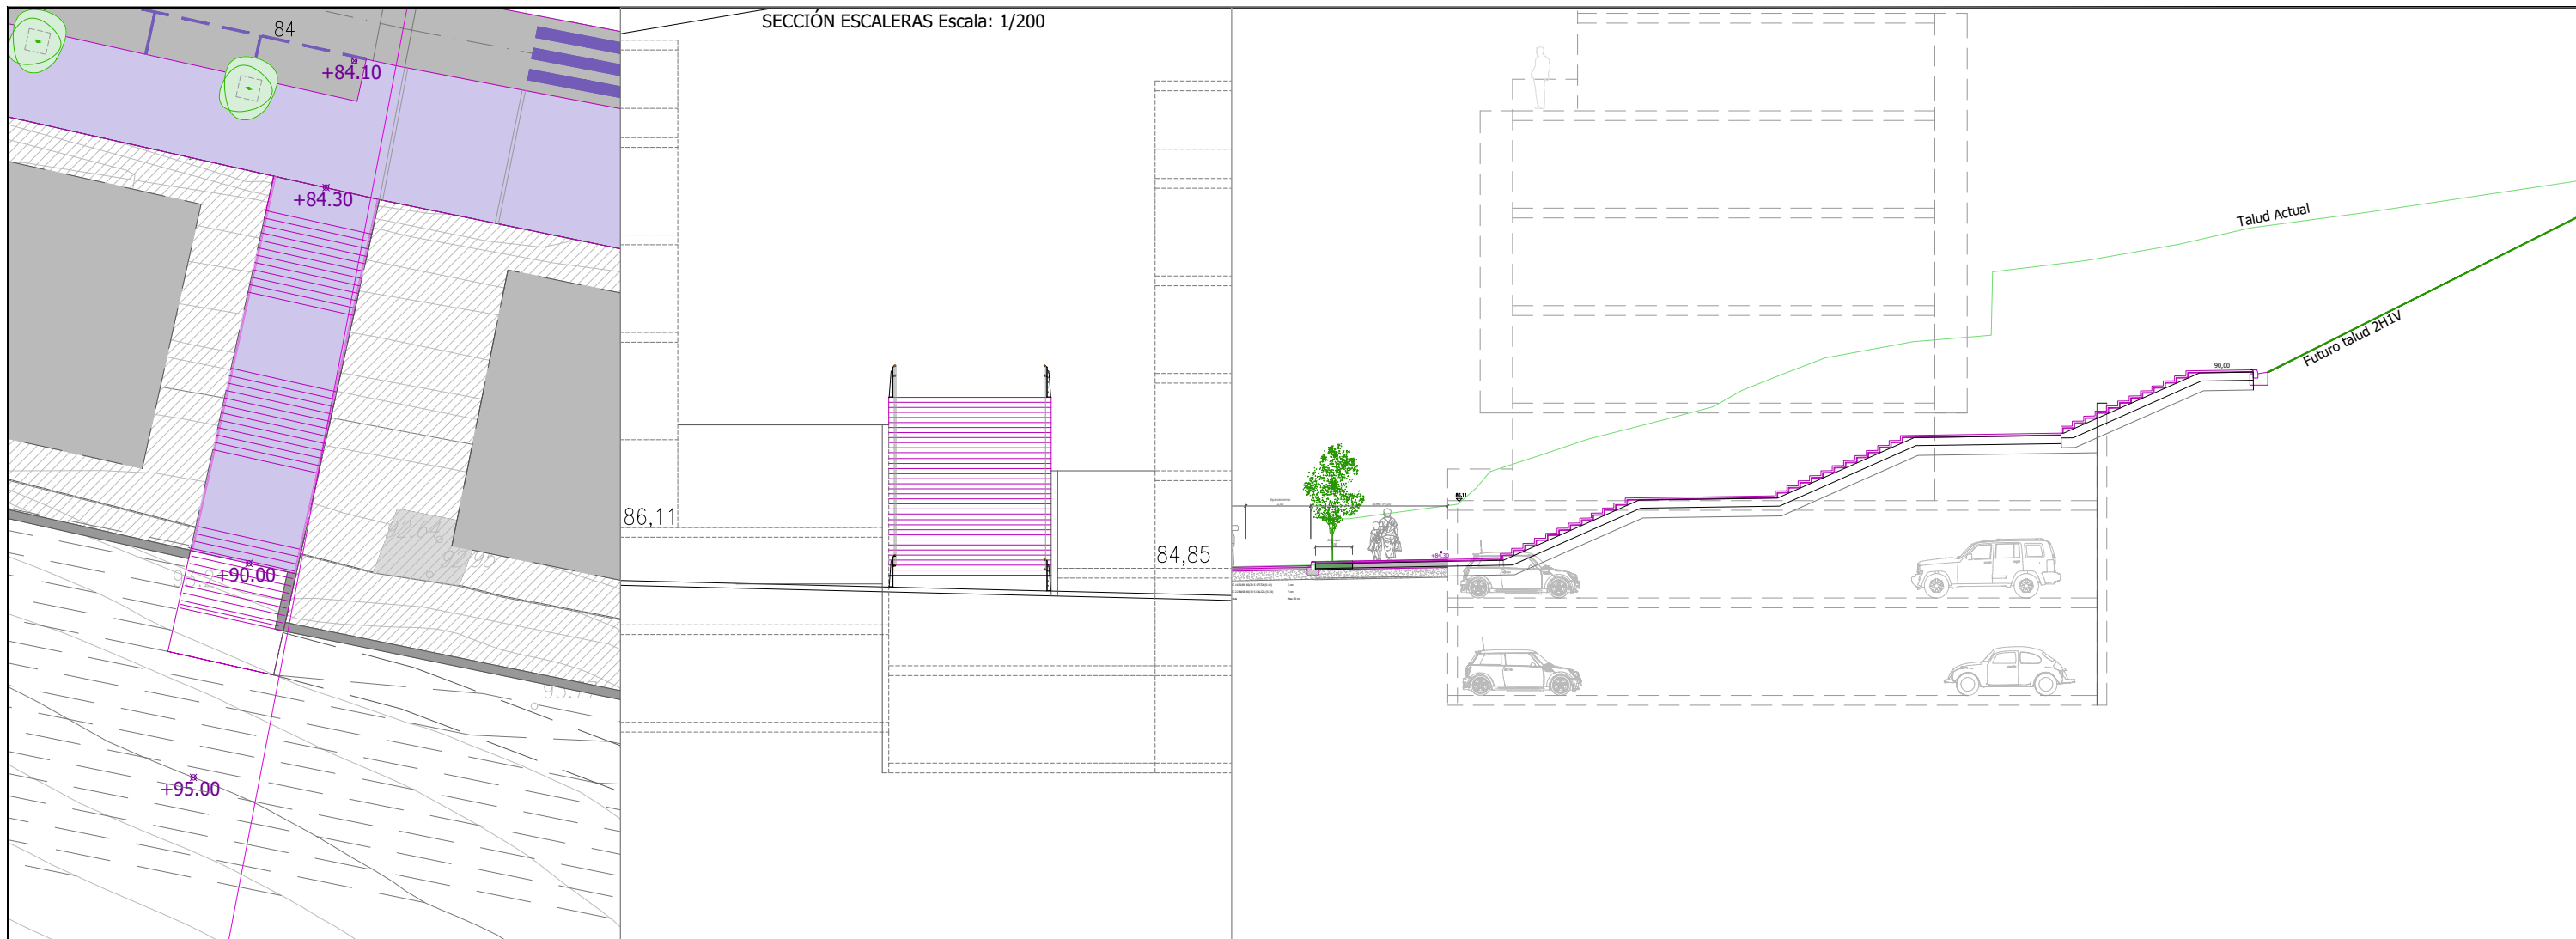

referencia gidir: 2020-052-PO

sustatzailea/ promotor	proiektuaren egilea/ autor del proyecto	izenburua/título	kokalekua/situación	data/ fecha	eskala/ escala	Izendapena / Designación	plano zk/ nº plano
<p>promotor: construcciones sukia eraikuntzak sa</p>	<p>CARLOS MARAURI COLEGIADO Nº 13.802</p> <p>MIGUEL A. OTERO COLEGIADO Nº 10.437</p>	AU-24 IURRE EREMUA URBANIZATZEKO AURREPROIEKTUA. TOLOSA ANTEPROYECTO DE URBANIZACIÓN AU- 24 IURRE. TOLOSA	TOLOSA	2020ko AZAROA NOVIEMBRE 2020	<p>A3: 1/50-30 A1: 1/25-15</p> <p>1:50 0 0.3 0.6 0.9 1.2 1.5</p> <p>1:30 0 0.3 0.6 0.9 1.2 1.5</p>	<p>PLANOS DE ORDENACIÓN. PERFILES de la PROPUESTA</p>	<p>0.07</p> <p>Hoja 3 de 3 Rev. 02 Fecha 2021-02</p>