

ASPIREREMAJAREN MAPA  
 LIMITE SUBAMBITO  
 35.814,77m2+25.554,55m2  
 TOTAL: 61.369,02m2

TESTU BATEGINA  
 TEXTO REFUNDIDO

**AU- 24 IURRE**

**SUKIA** asituzaleko promotor:  
 construcciones susa erakuntzaz ja  
 arkitektoa: itaki echeverria izaguirre

**TOLOSA** HIRI ANTOLAMENDUKO PLAN BEREZIA  
 PLAN ESPECIAL DE ORDENACION URBANA


**II.- kokalekua**  
 empleoamiento  
 junio 2021ekaina e: 1/2000



TOLOSAKO UDALA

2021eko mai. 27an Udaltzarak eman

BEHIN BETIKO ONESPENA

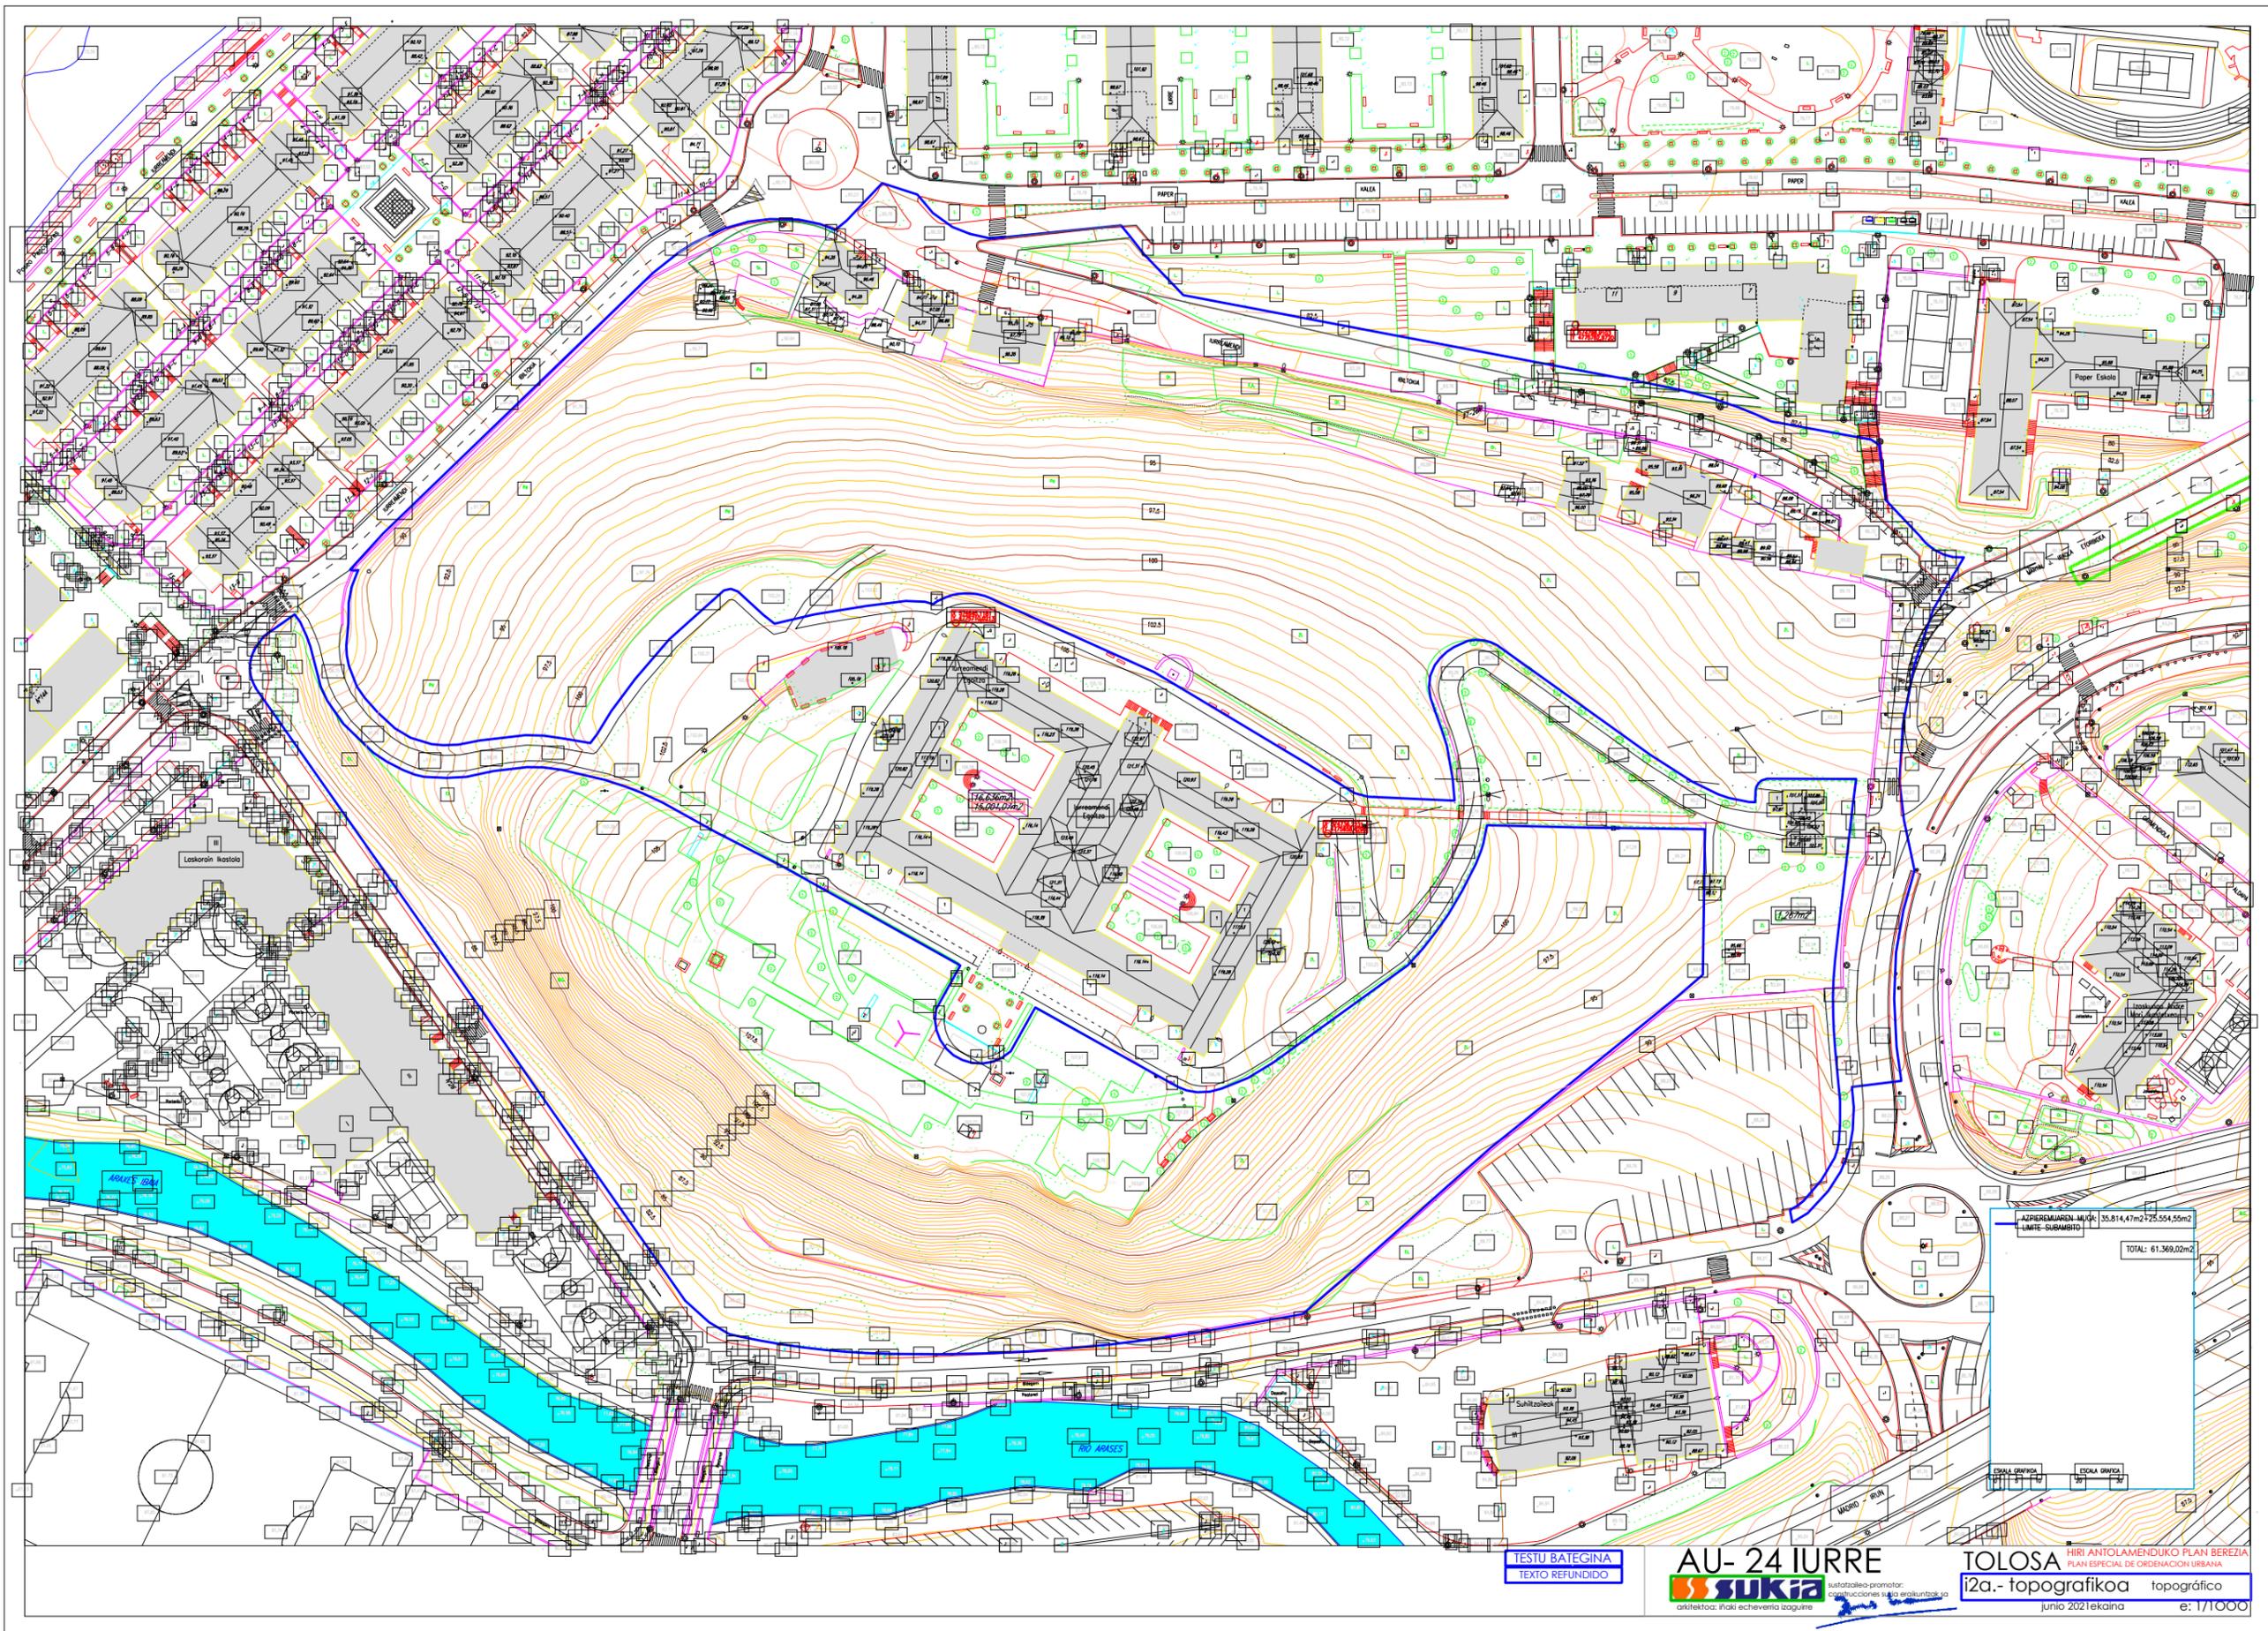

TOLOSAKO UDALA

2021eko mai. 27an Udalbatzak emana


BEHIN BETIKO ONESPENA



TESTU BATEGINA  
TEXTO REFUNDIDO

**AU- 24 IURRE**  
**SUKIA** sustatzaile-promotor:  
 konpainiak s.a. erakundetza  
 arkitekto: itati echeverria zaguire

**TOLOSA** HIRI ANTOLAMENDUKO PLAN BEREZIA  
 PLAN ESPECIAL DE ORDENACION URBANA  
**i2a.- topografikoa** topográfico  
 junio 2021ekaina e: 1/1000

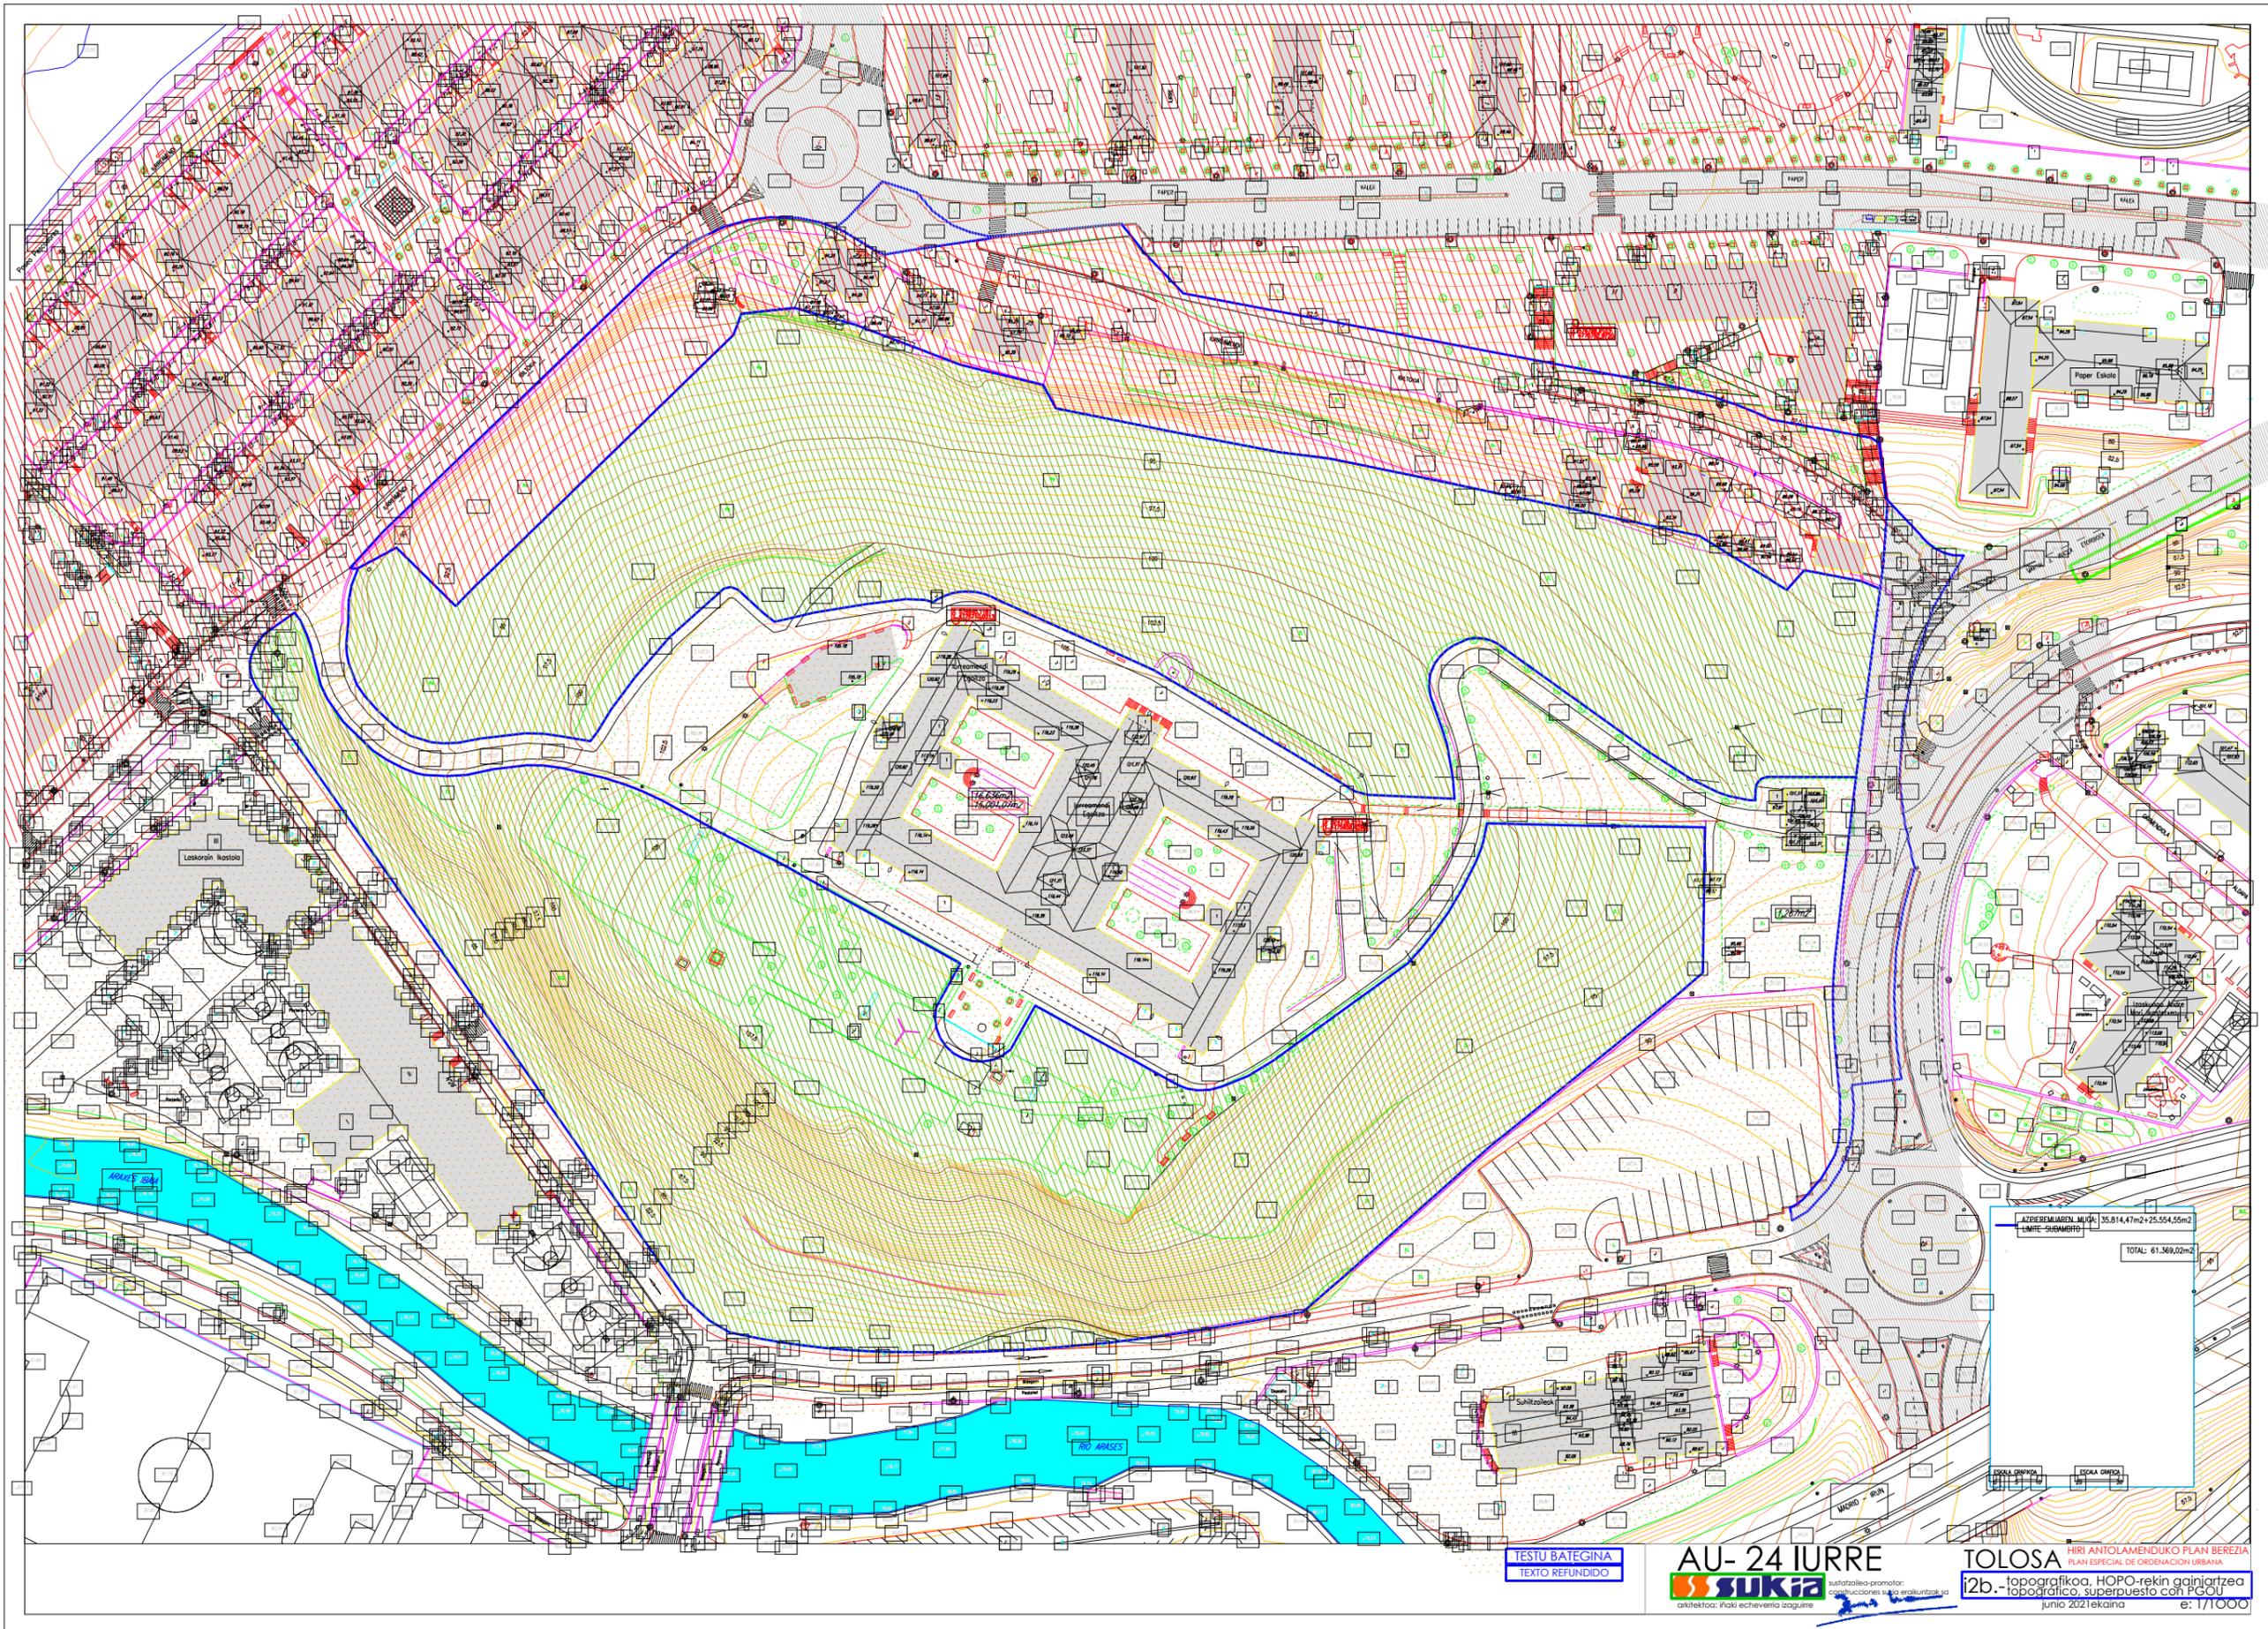

TESTU BATEGINA  
 TEXTO REFUNDIDO

AU- 24 IURRE

**SUKIA** sustatzaile-promotor:  
 koordinatzaileak eta proiektatzaileak  
 arkitektoak: itxiki echeverria abagaitte

TOLOSA HIRI ANTOLAMENDUKO PLAN BEREZIA  
 PLAN ESPECIAL DE ORDENACION URBANA


i2b. topografikoa, HOPO-rekin gainjarritzea  
 topografico, superpuesto con PGOU  
 julio 2012 lekaina e: 17/1000

TOLOSAKO UDALA

2021eko mai. 27an Udalbatzak emana



BEHIN BETIKO ONESPENA

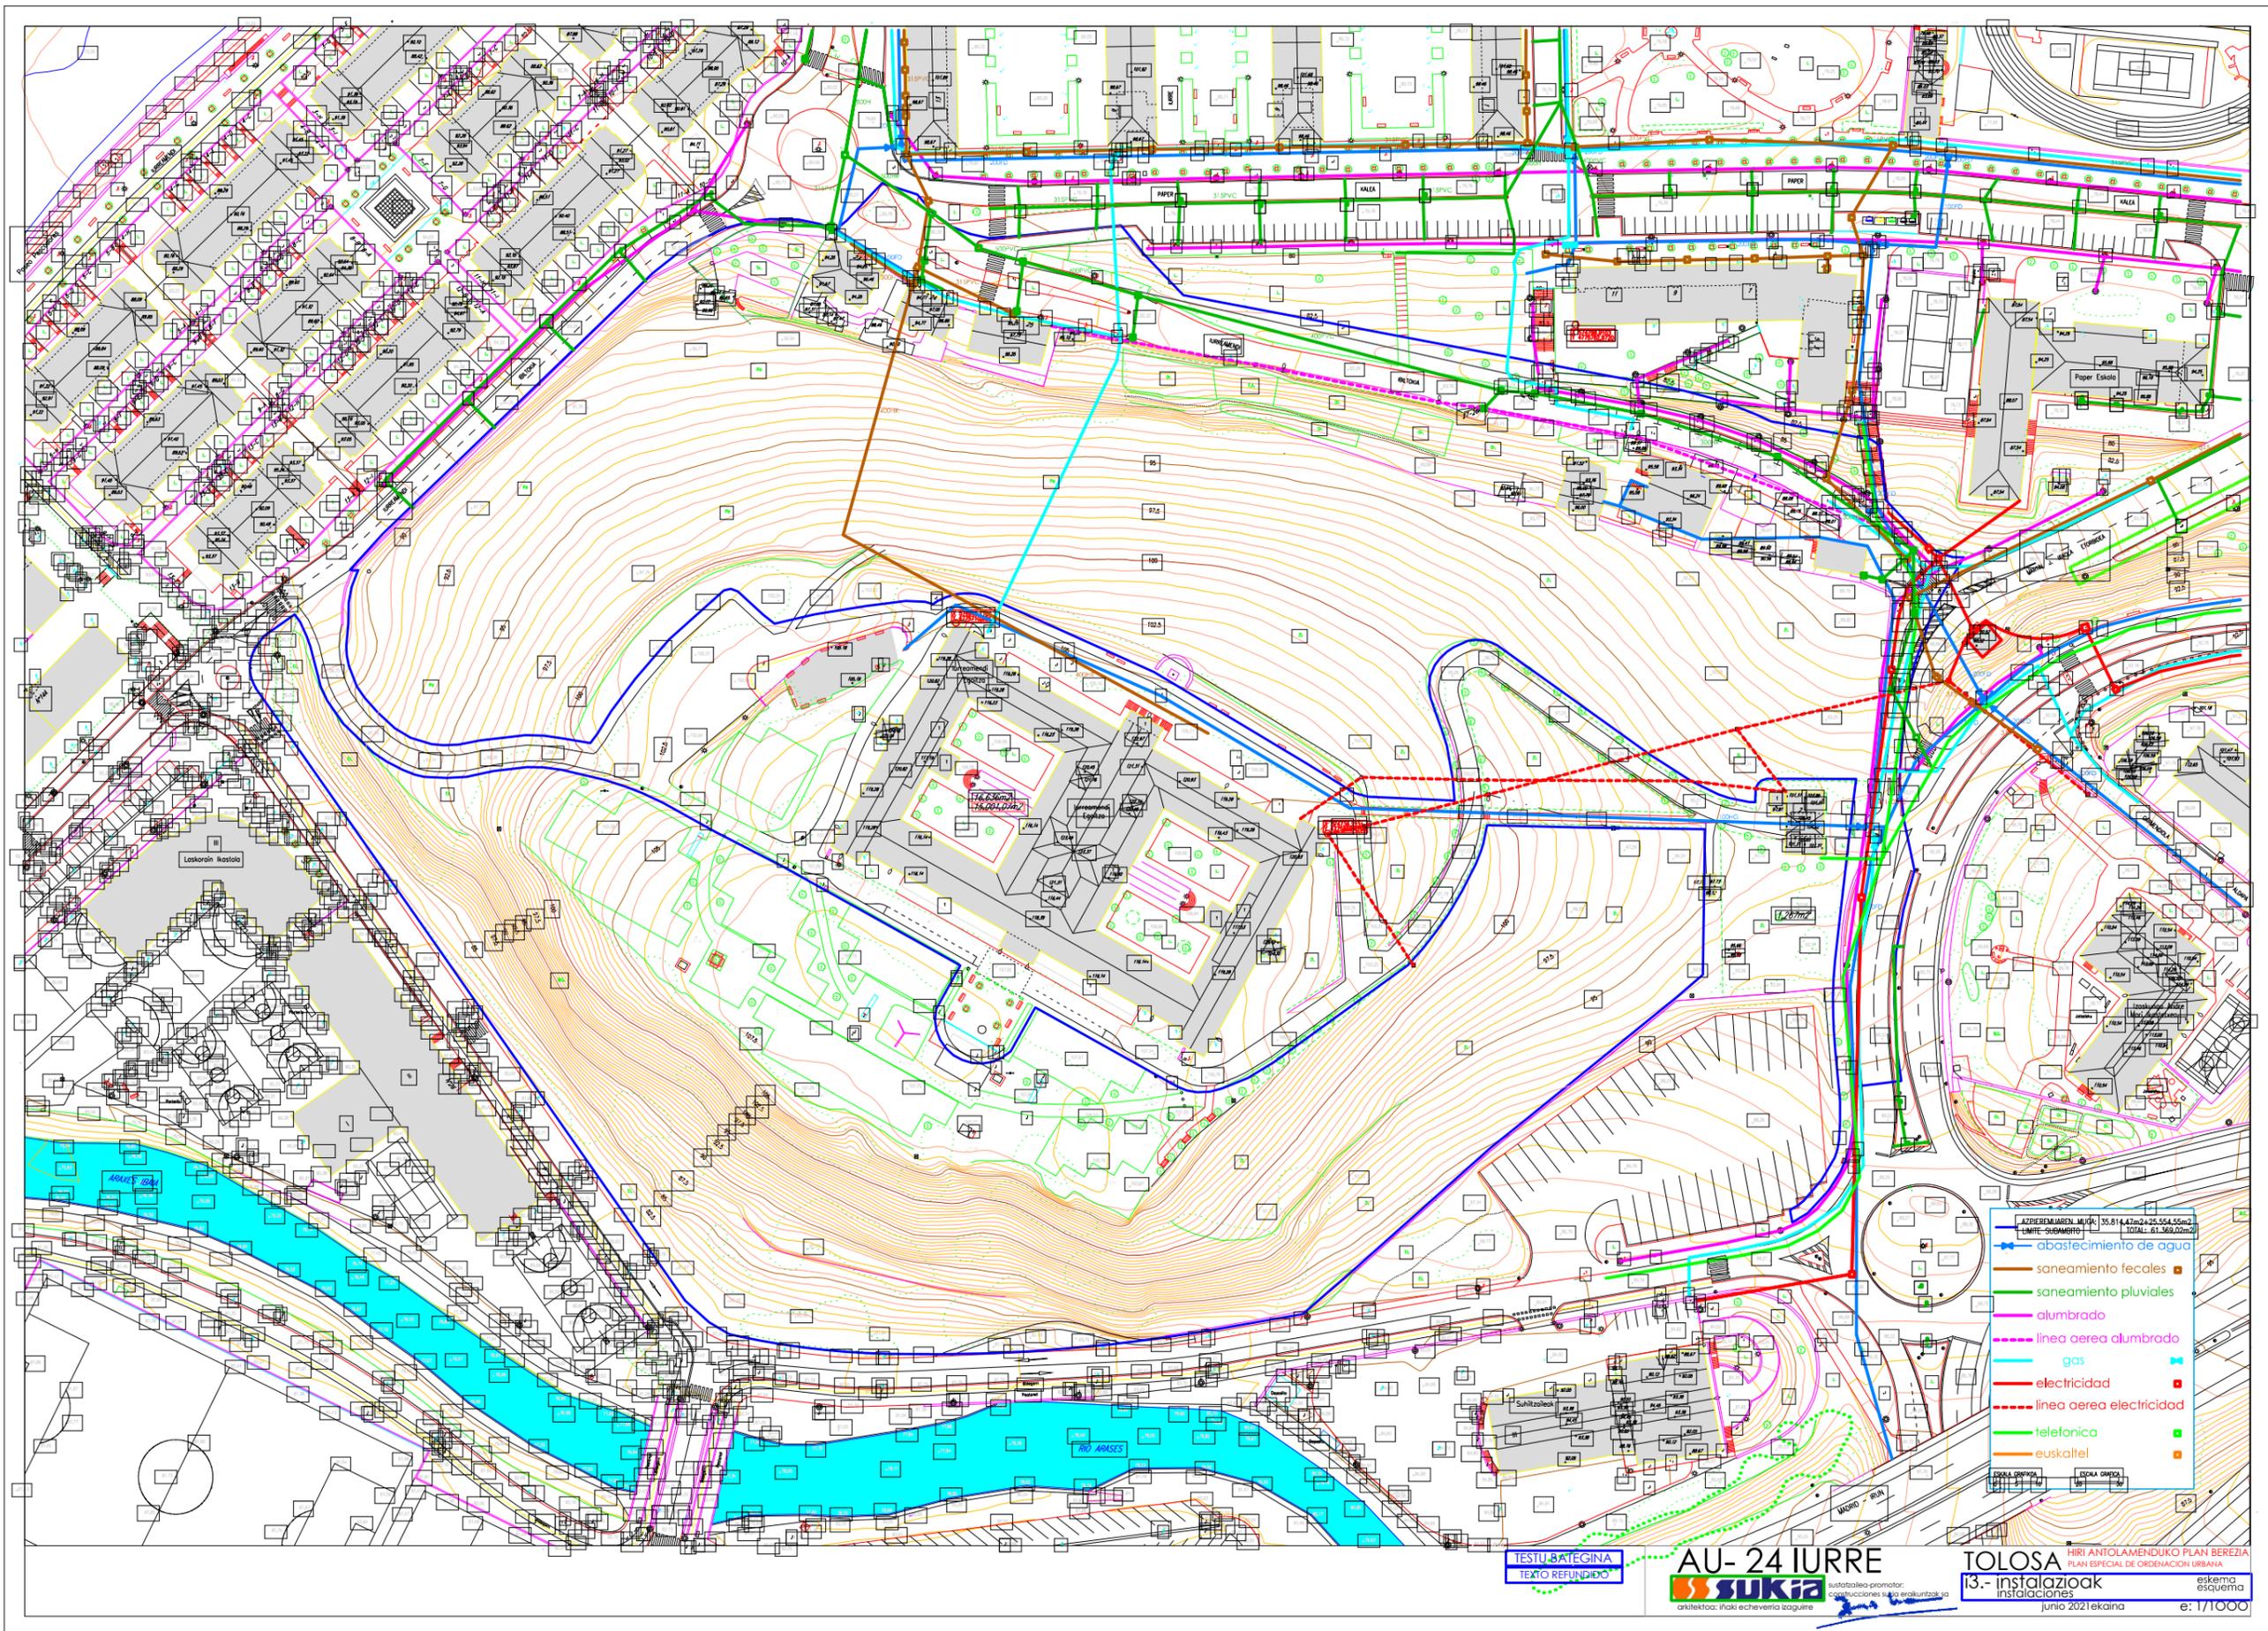


ABASTEAMEN MUDA	35.814,47m <sup>2</sup> +25.554,55m <sup>2</sup>
LMITE-SURBARRIO	TOTAL: 61.369,02m <sup>2</sup>
abastecimiento de agua	
saneamiento fecales	
saneamiento pluviales	
alumbrado	
linea aerea alumbrado	
gas	
electricidad	
linea aerea electricidad	
telefonica	
euskaltel	

TESTU BATEGINA  
TESTO REFUNDITZA

**AU- 24 IURRE**  
**SUKIA**  
sustatzaile-promotor:  
konfigurazioen s.a. erakuntzako  
arkitektoa: itati echeverria zaguire

**TOLOSA** HIRI ANTOLAMENDUKO PLAN BEREZIA  
PLAN ESPECIAL DE ORDENACION URBANA  
**13.- instalazioak**  
instalaciones  
julio 2021 ekaina  
e: 1/1000

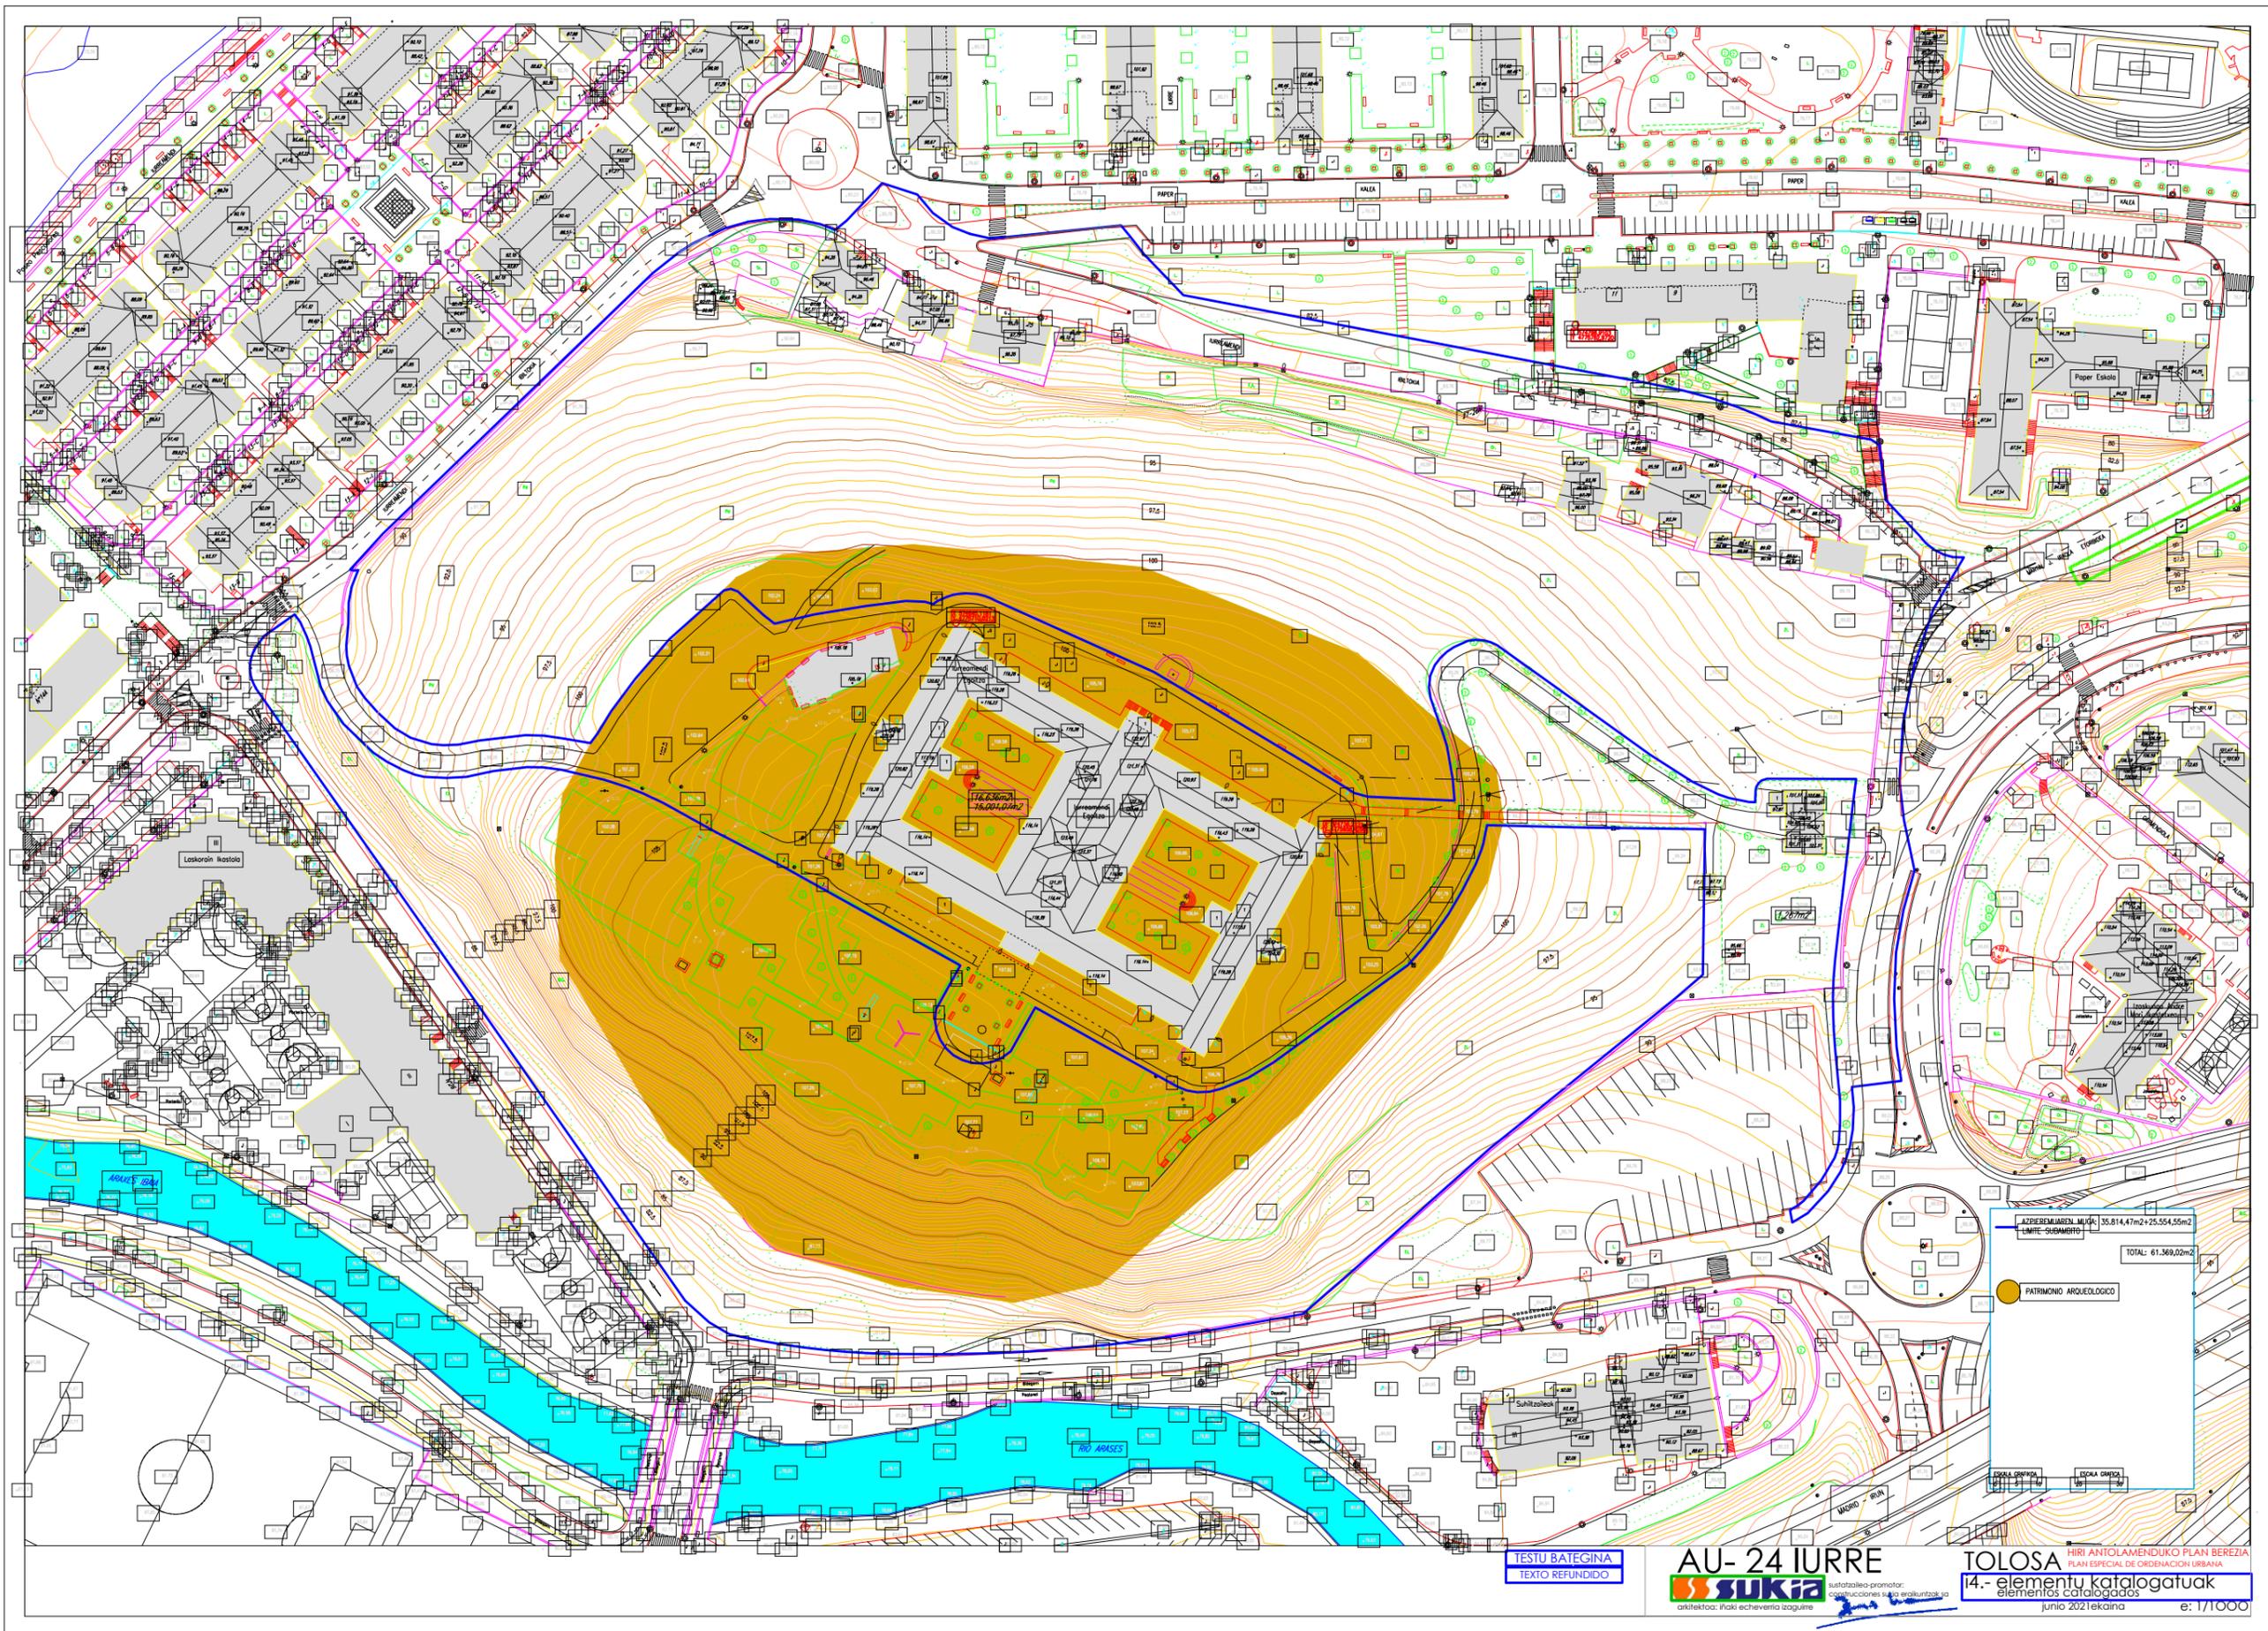

TESTU BATEGINA  
 TEXTO REFUNDIDO

**AU- 24 IURRE**  
**SUKIA** sustatzaile-promotor:  
 koordinatzaileak eta ardurutzakoa  
 arkitektoa: itati echeverria zaguire

**TOLOSA** HIRI ANTOLAMENDUKO PLAN BEREZIA  
 PLAN ESPECIAL DE ORDENACION URBANA  
**14.- elementu katalogatuak**  
 elementos catalogados  
 junio 2021ekaina e: 1/1000