


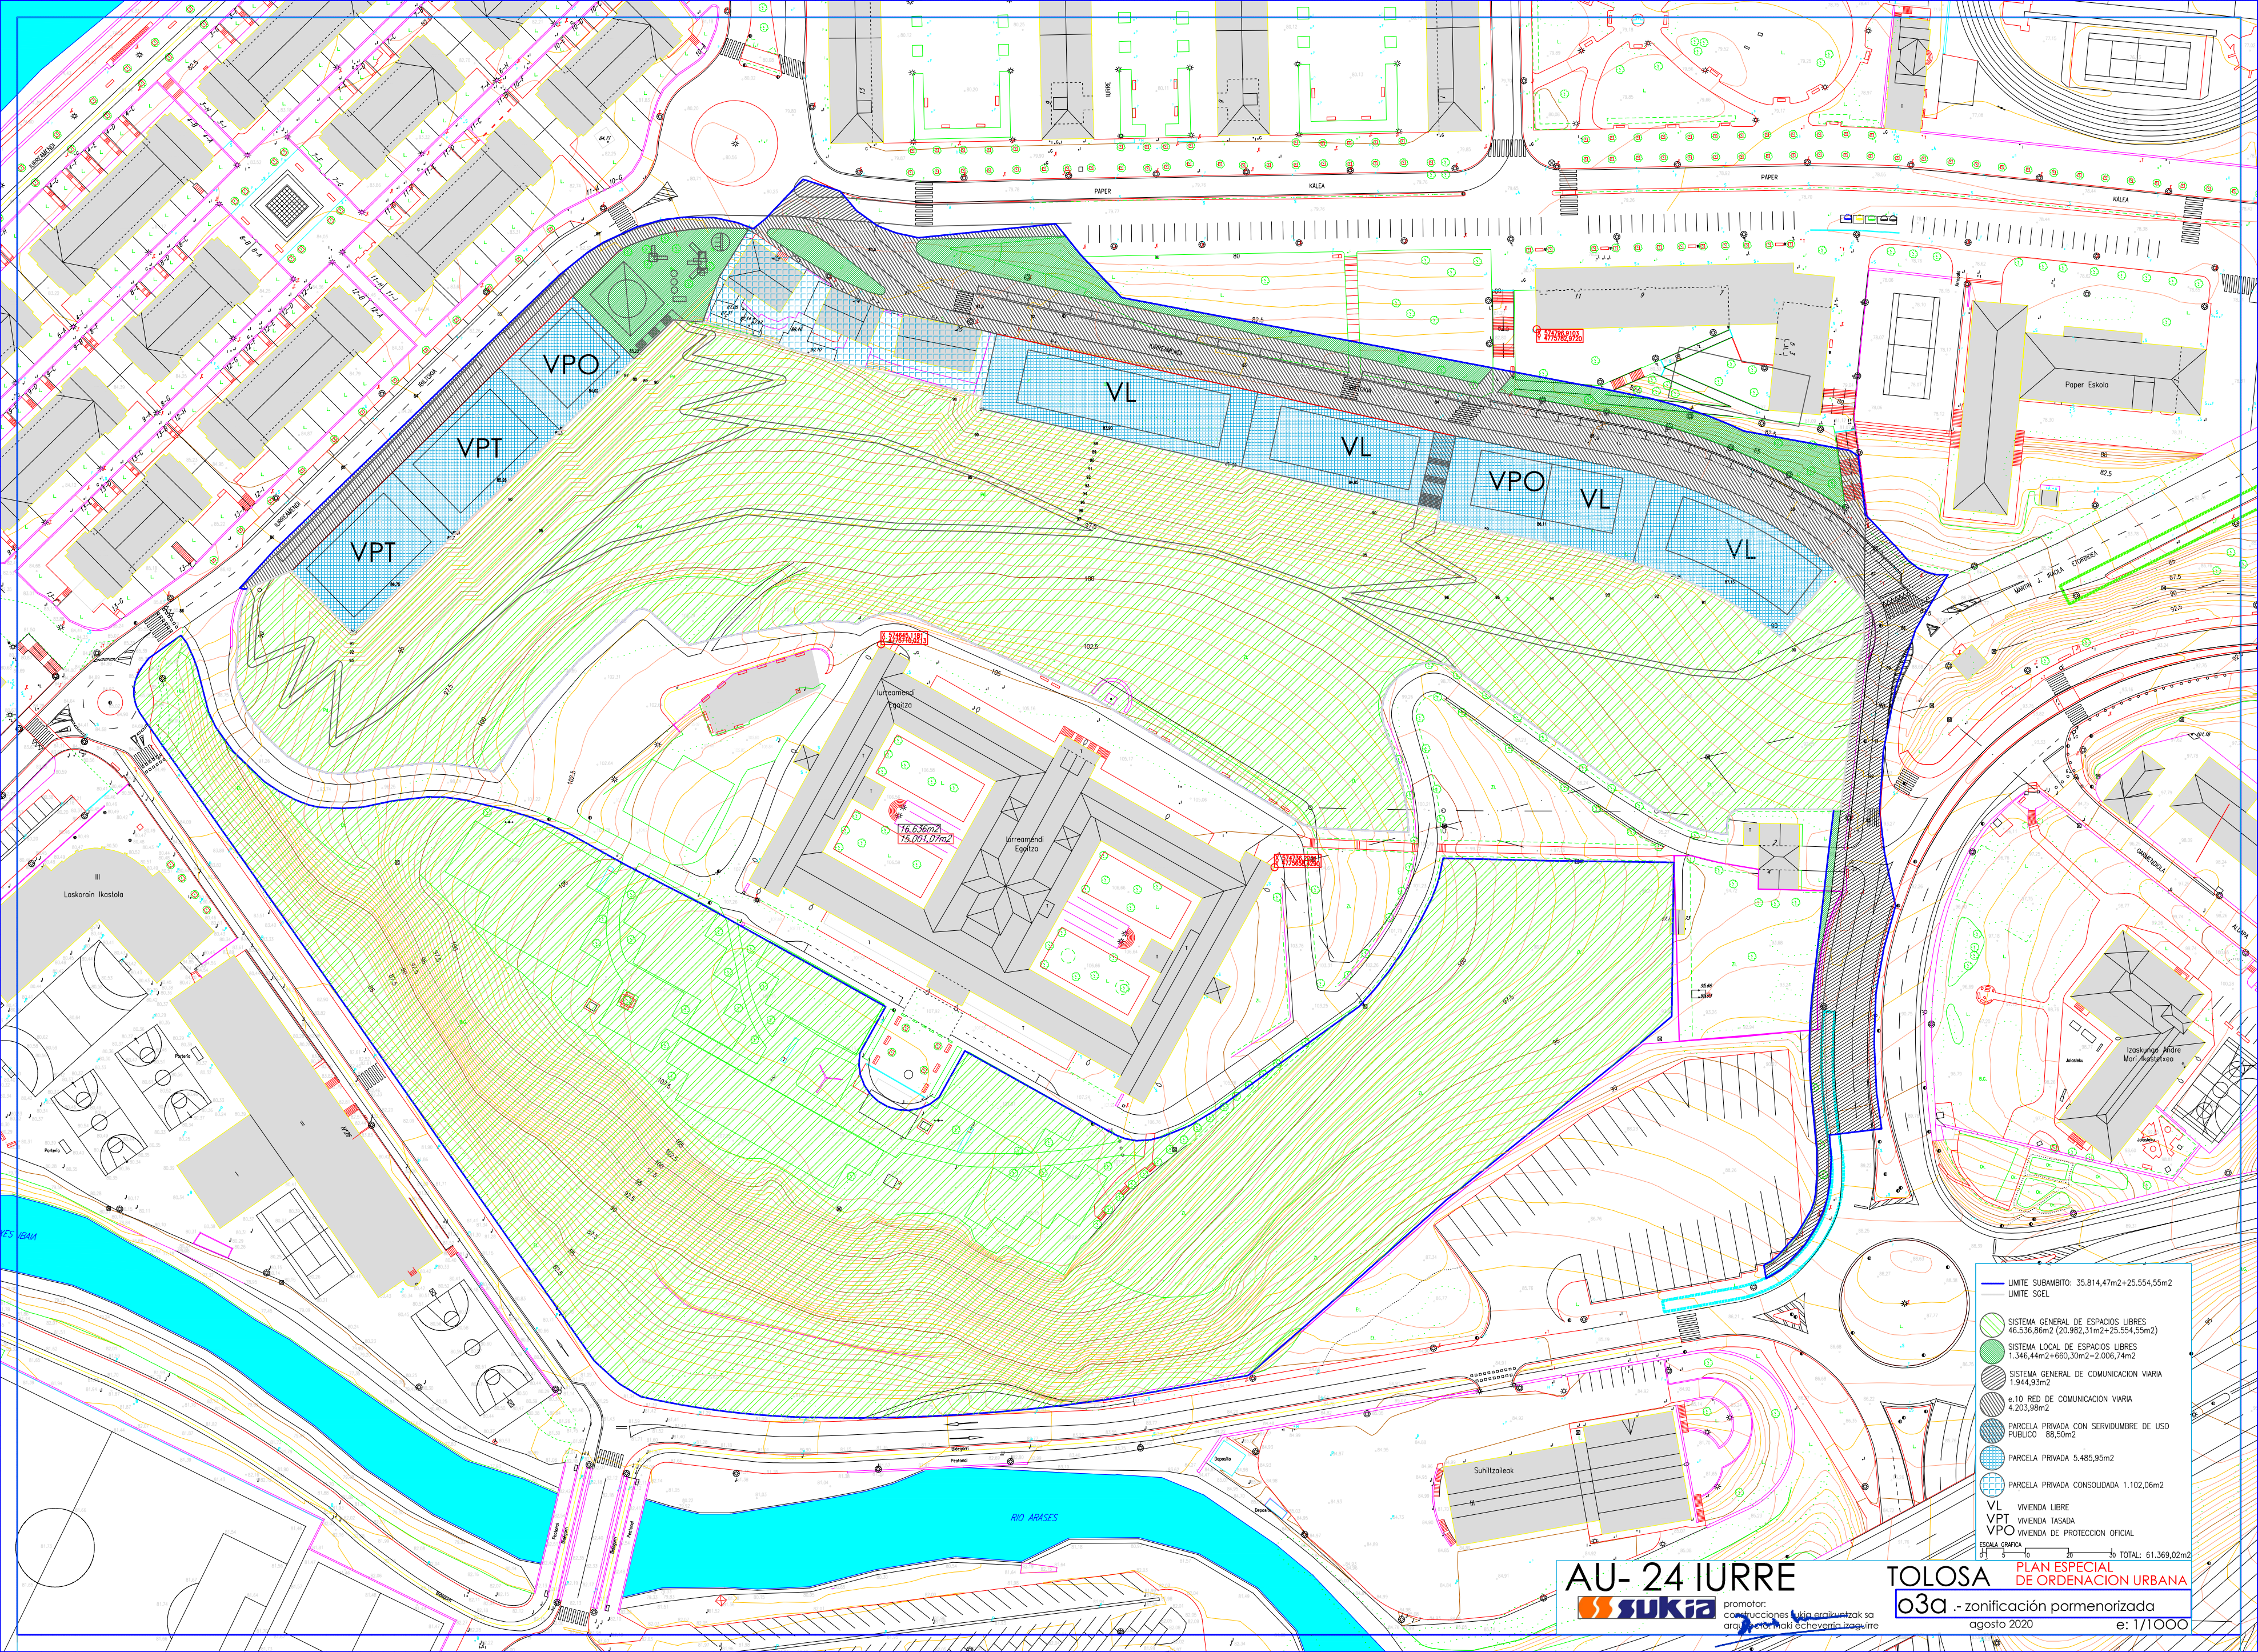

- LIMITE SUBAMBITO: 35.814,47m2+25.554,55m2
- LIMITE SIGEL
- SISTEMA GENERAL DE ESPACIOS LIBRES
46.536,86m2 (20.982,31m2+25.554,55m2)
- SISTEMA LOCAL DE ESPACIOS LIBRES
1.346,44m2+660,30m2=2.006,74m2
- SISTEMA GENERAL DE COMUNICACION VIARIA
1.944,93m2
- e-10 RED DE COMUNICACION VIARIA
4.203,98m2
- PARCELA PRIVADA CON SERVIDUMBRE DE USO PUBLICO
88,50m2
- PARCELA PRIVADA
5.485,95m2
- PARCELA PRIVADA CONSOLIDADA
1.102,06m2
- VL VIVIENDA LIBRE
- VPT VIVIENDA TASADA
- VPO VIVIENDA DE PROTECCION OFICIAL
- ESCALA GRAFICA
0 10 20 30 TOTAL: 61.369,02m2

AU- 24 IURRE
sukia promotor:
arquitec[tur]a arquitec[tur]a sa
arquitec[tur]a echeverria izaguirre

TOLOSA
o3a - zonificación pormenorizada
agosto 2020 e: 1/1000