


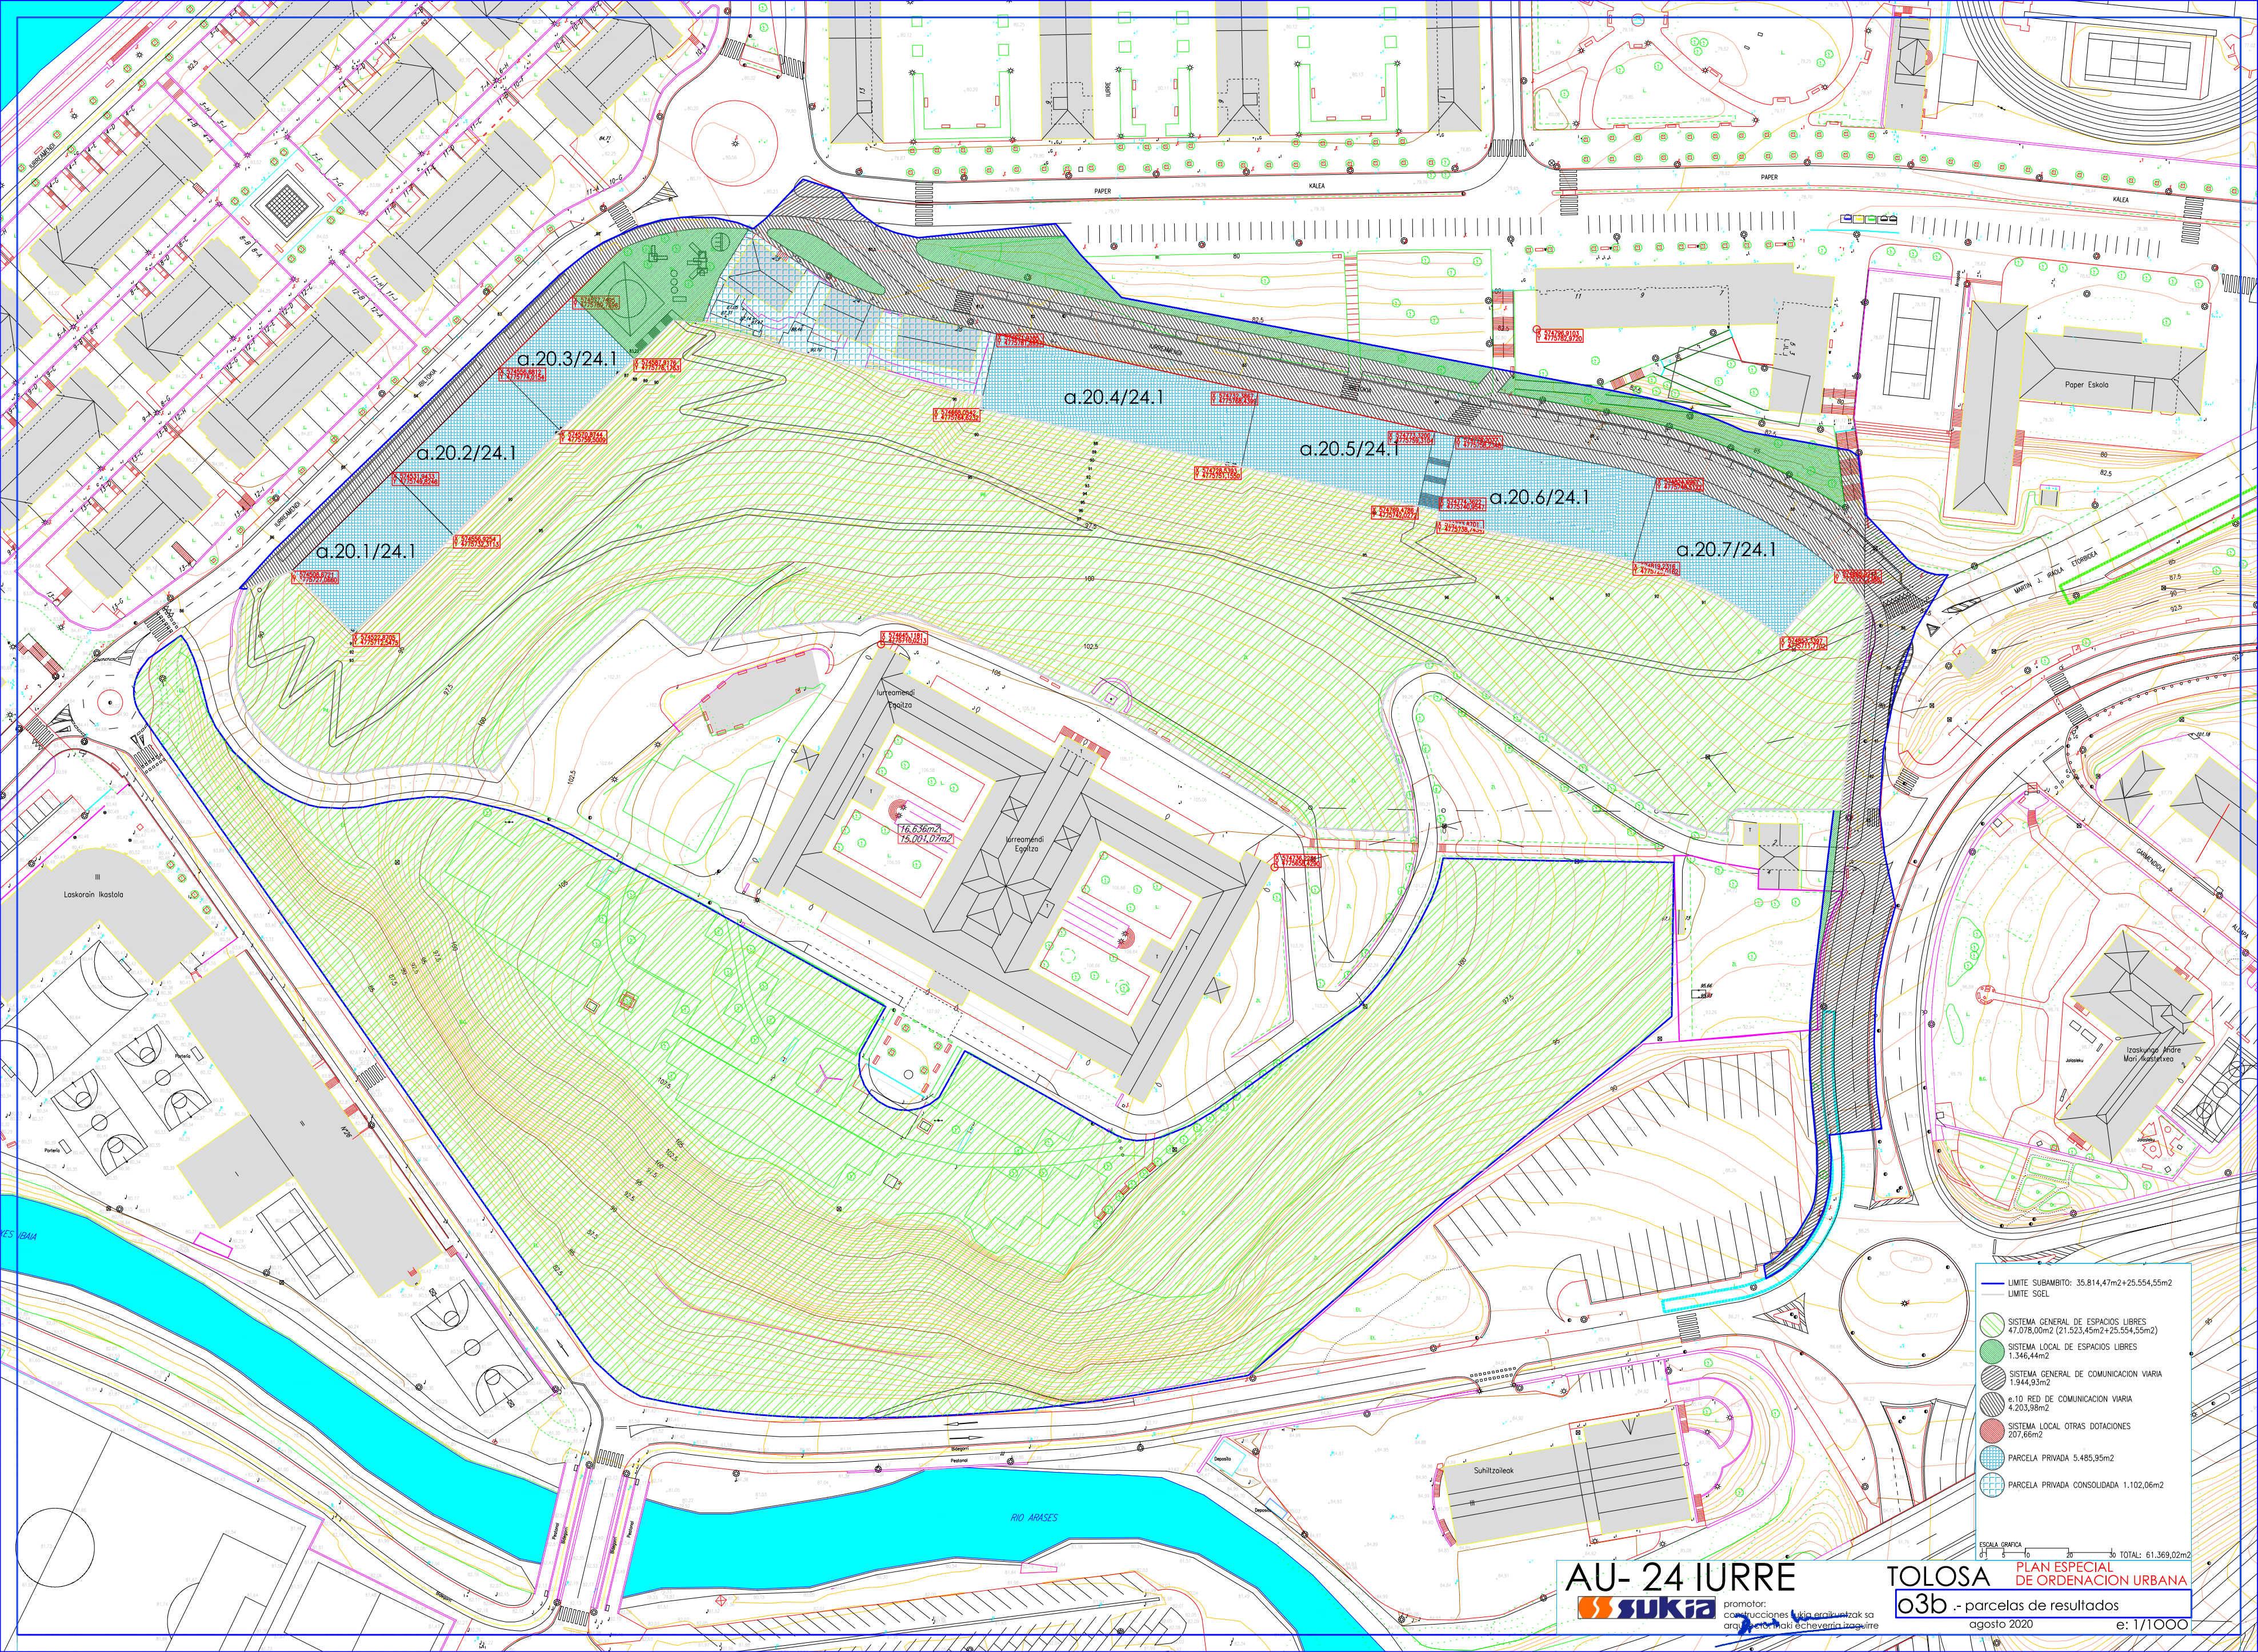

Parcelas de resultados:

- a.20.1/24.1
- a.20.2/24.1
- a.20.3/24.1
- a.20.4/24.1
- a.20.5/24.1
- a.20.6/24.1
- a.20.7/24.1

Iruremendiko Eskola

Iruremendiko Eskola

16.636m²
15.001,07m²

- LIMITE SUBAMBITO: 35.814,47m²+25.554,55m²
- LIMITE SGEL
- SISTEMA GENERAL DE ESPACIOS LIBRES
47.078,00m² (21.523,45m²+25.554,55m²)
- SISTEMA LOCAL DE ESPACIOS LIBRES
1.346,44m²
- SISTEMA GENERAL DE COMUNICACION VIARIA
1.944,93m²
- e-10 RED DE COMUNICACION VIARIA
4.203,98m²
- SISTEMA LOCAL OTRAS DOTACIONES
207,66m²
- PARCELA PRIVADA 5.485,95m²
- PARCELA PRIVADA CONSOLIDADA 1.102,06m²