ESKUebe39212-a7bc-4b83-be2b-ef028b1f2e3d

TOLOSAKO UDALA

2021eko urt. 28an Udalbatzak emana

BEHIN BETIKO ONESPENA BALDINTZEKIN

LEGENDA	**LEYENDA**
HIRIGINTZA-AZPIEREMUAREN MUGA	LÍMITE DEL SUBÁMBITO URBANÍSTICO
URBANIZAZIOAREN MUGA	LÍMITE DE URBANIZACIÓN



Tolosaldeko Apattaerreka **Industria Lurra**

APATTAERREKA ESKUALDEKO INDUSTRIALDEAREN "18.1 (TOLOSA)-IBARRAKO LURSAILAK" AZPIEREMUAREN HIRI ANTOLAMENDUKO PLAN BEREZIA

PLAN ESPECIAL DE ORDENACIÓN URBANA DEL SUBAMBITO "18.1 (TOLOSA)-TERRENOS DE IBARRA" DEL POLÍGONO INDUSTRIAL COMARCAL DE APATTAERREKA

marzo **2020** *-ko martxoa*

O-07

GAINJARRITAKO OINPLANOA


PLANTA SUPERPUESTA

EQUIPO REDACTOR:
IDAZLARI TALDEA:


Miguel Salaverria — *Ingeniero de Caminos Bideetako Ingeniaria*
Amaia Salaverria — *Ingeniera de Caminos Bideetako Ingeniaria*
Tomas A. Mingot — *Abogado Abokatua*
Maria Lasa — *Arquitecta Arkitektoa*

ESCALA / *ESKALA* : A3: 1/2.000 A1: 1/1.000


SECCION TIPO 1

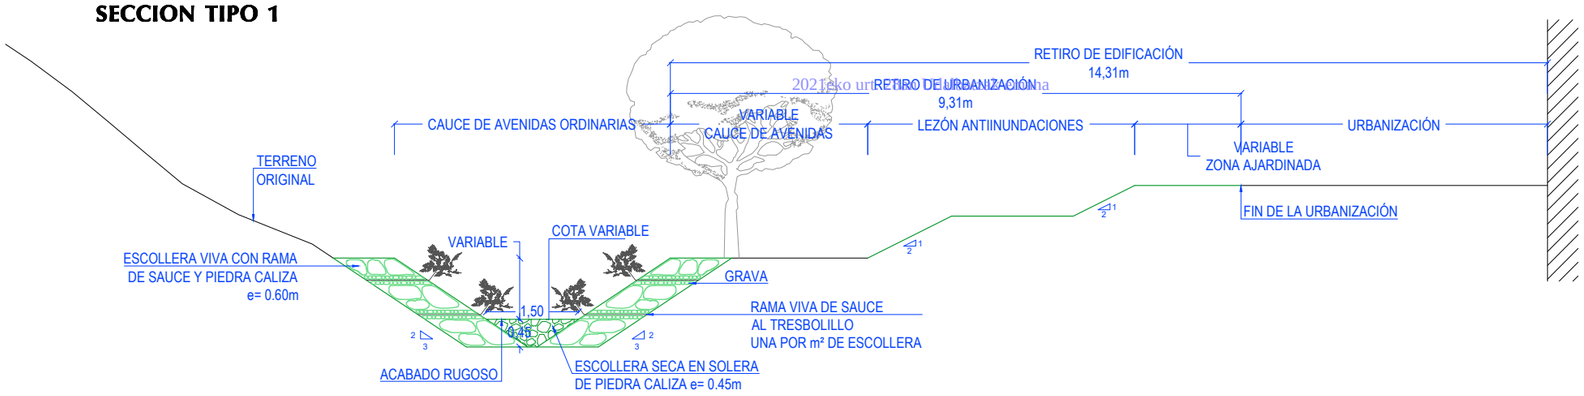


SECCION TIPO 2

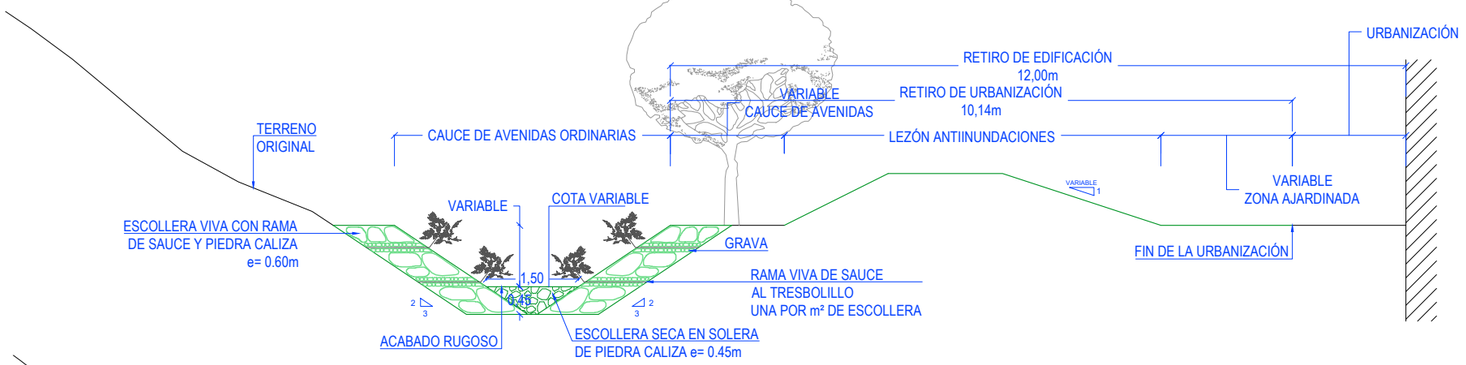



SECCION TIPO 3

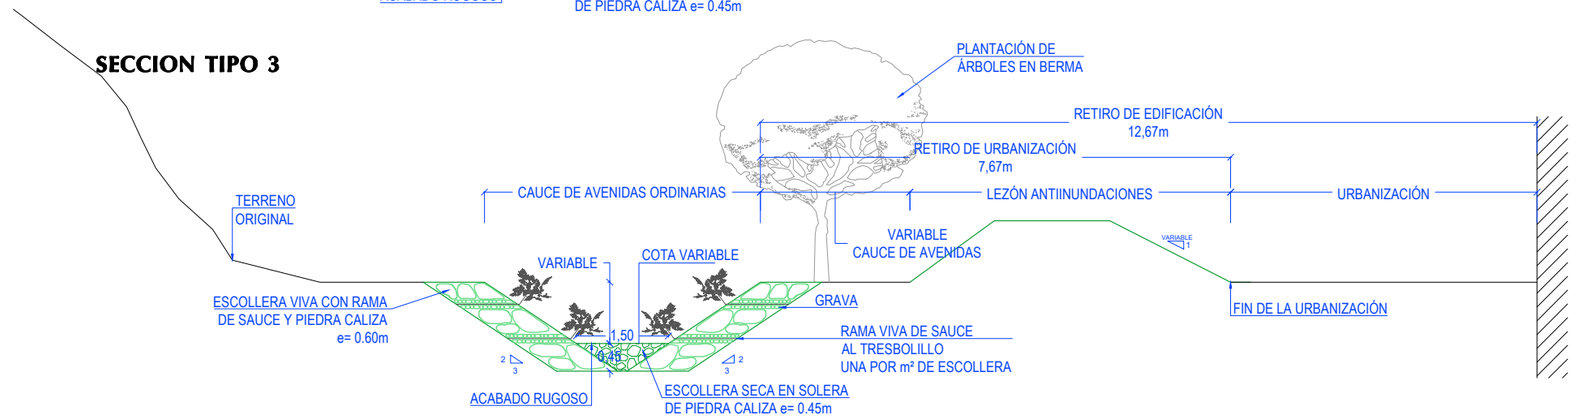

SECCION TIPO 4

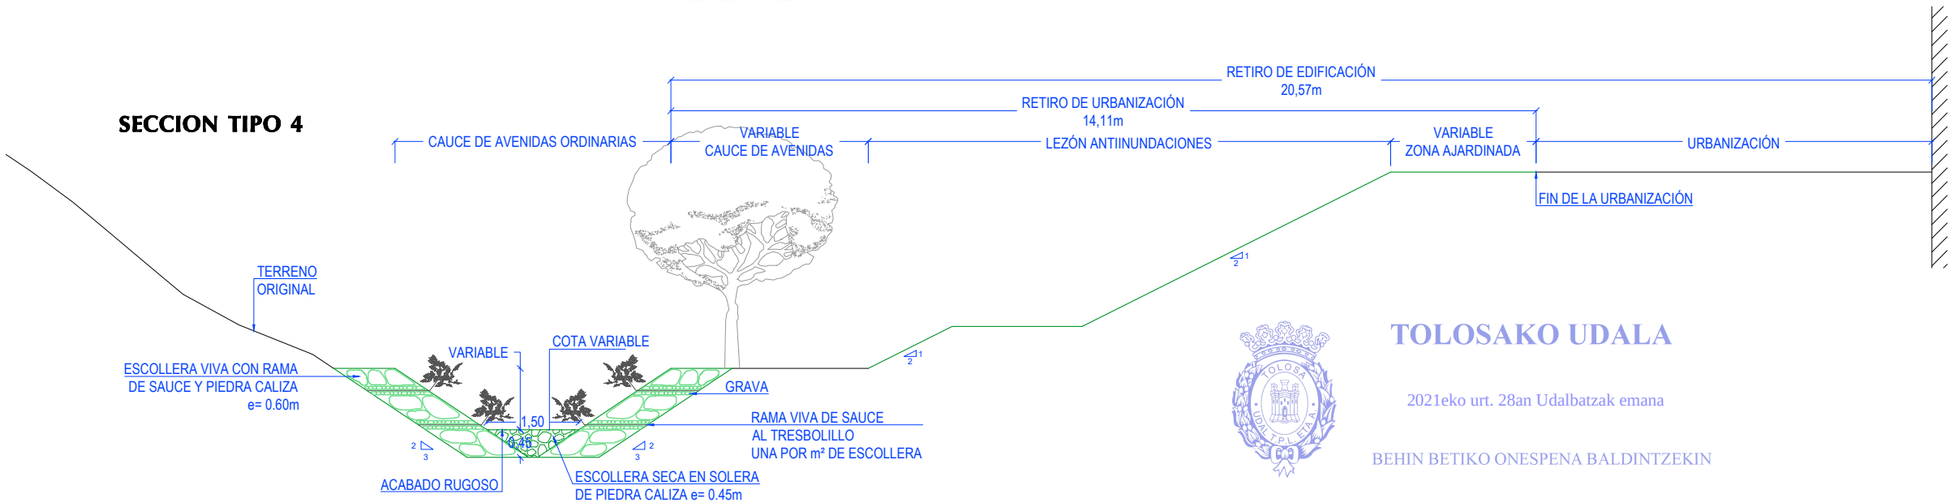

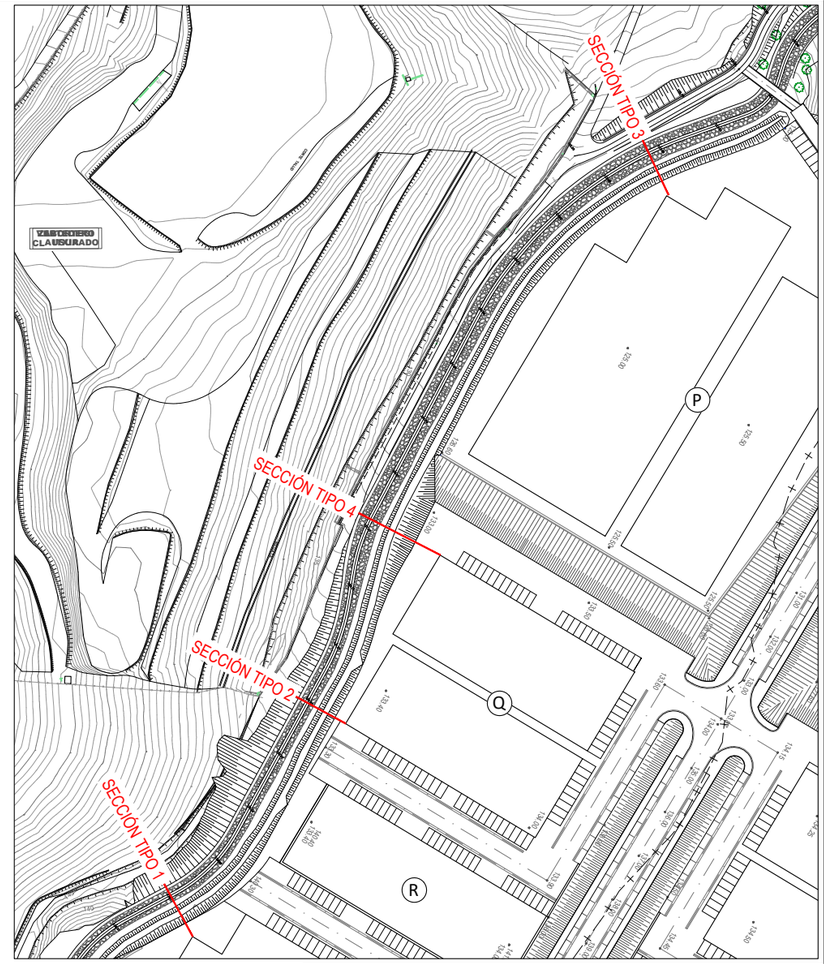

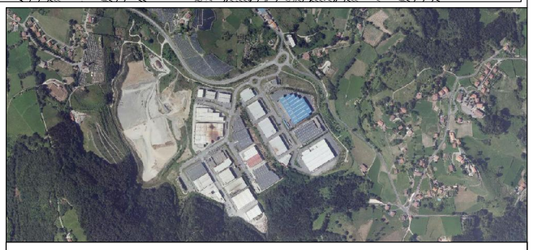

2021eko urtarrilaren 28an Udalbatzak emana

TOLOSAKO UDALA

2021eko urt. 28an Udalbatzak emana

BEHIN BETIKO ONESPENA BALDINTZEKIN

Tolosaldeko Apattaerreka
Industria Lurra

APATTAERREKA ESKUALDEKO INDUSTRIALDEAREN "18.1 (TOLOSA)-IBARRAKO LURSAILAK" AZPIEREMUAREN HIRI ANTOLAMENDUKO PLAN BEREZIA

PLAN ESPECIAL DE ORDENACIÓN URBANA DEL SUBAMBITO "18.1 (TOLOSA)-TERRENOS DE IBARRA" DEL POLÍGONO INDUSTRIAL COMARCAL DE APATTAERREKA

marzo **2020** *-ko martxoa*

O-08

UR-IBILGUEN TRATAMENDUA

TRATAMIENTO DE CURSOS DE AGUA

EQUIPO REDACTOR:
IDAZLARI TALDEA:
Miguel Salaverria *Ingeniero de Caminos Bideetako Ingeniaria*
Amaia Salaverria *Ingeniera de Caminos Bideetako Ingeniaria*
Tomas A. Mingot *Abogado Abokatua*
Maria Lasa *Arquitecta Arkitektoa*

ESCALA / *ESKALA* : A3: 1/100 A1: 1/50

ESKUebe39212-a7bc-4b83-be2b-ef028b1f2e3d

ESKUebe39212-a7bc-4b83-be2b-ef028b1f2e3d



LEGENDA / **LEYENDA**

HIRIGINTZA-AZPIEREMUAREN MUGA	LÍMITE DEL SUBÁMBITO URBANÍSTICO
PROPOSATUTAKO EGIKARITZE-UNITATEA	UNIDAD DE EJECUCIÓN PROPUESTA
URBANIZAZIOAREN MUGA	LÍMITE DE URBANIZACIÓN
ANTOLAMENDUZ KANPO	FUERA DE ORDENACIÓN
KONTSERBAZIO-UNITATEAK MANTENDU BEHARREKO EREMUA	ÁMBITO A MANTENER POR LA UNIDAD DE CONSERVACIÓN

TOLOSAKO UDALA

2021eko urt. 28an Udalbatzak emana

BEHIN BETIKO ONESPENA BALDINTZEKIN



Tolosaldeko Apattaerreka **Industria Lurra**

APATTAERREKA ESKUALDEKO INDUSTRIALDEAREN "18.1 (TOLOSA)-IBARRAKO LURSAILAK" AZPIEREMUAREN HIRI ANTOLAMENDUKO PLAN BEREZIA

PLAN ESPECIAL DE ORDENACIÓN URBANA DEL SUBAMBITO "18.1 (TOLOSA)-TERRENOS DE IBARRA" DEL POLÍGONO INDUSTRIAL COMARCAL DE APATTAERREKA

marzo **2020** *-ko martxoa*

O-09

EGIKARITZEA ANTOLATU ETA KUDEATZEKO JARRAIBIDEEN AZTERKETA

ESTUDIO DE LAS DIRECTRICES DE ORGANIZACIÓN Y GESTIÓN DE LA EJECUCIÓN

EQUIPO REDACTOR: *IDAZLARI TALDEA:*

Miguel Salaverria — *Ingeniero de Caminos Bideetako Ingeniaria*
Amaia Salaverria — *Ingeniera de Caminos Bideetako Ingeniaria*
Tomas A. Mingot — *Abogado Abokatua*
Maria Lasa — *Arquitecta Arkitektoa*

ESCALA / *ESKALA* : A3: 1/2.000 A1: 1/1.000

ESKUebe39212-a7bc-4b83-be2b-ef028b1f2e3d

VERTEDERO CLAUSURADO

ESTANQUE RETENCIÓN AGUA DE TORMENTA

TERMINO MUNICIPAL DE TOLOSA

TERMINO MUNICIPAL DE IBARRA

POLÍGONO INDUSTRIAL DE APATTA-ERREKA

LEGENDA / LEYENDA

HIRIGINTZA-AZPIEREMUAREN MUGA	LÍMITE DEL SUBÁMBITO URBANÍSTICO
URBANIZAZIOAREN MUGA	LÍMITE DE URBANIZACIÓN
HONDOKO DRAINATZEA	**DRENAJE DE FONDO**
HORMIGOIZKO MARKOA 2x2m AINTZINAKO BAGUADAN	MARCO DE HORMIGÓN 2x2m EN ANTIGUA VAGUADA
HONDOKO DRAINATZEAREN HARRI-LUBETA	ESCOLLERA DE DRENAJE DE FONDO
EGUNGO SANEAMENDUA	**ESTADO ACTUAL SANEAMIENTO**
KOLECTOREA	COLECTOR
PUTZUA	POZO
HUSTUBIDEA	SUMIDERO
SANEAMENDU-SARE BERRIA	**NUEVA RED DE SANEAMIENTO**
KOLECTOREA	COLECTOR
PUTZUA	POZO
HIDROZIKLOIA	HIDROCICLÓN
HUSTUBIDEA	SUMIDERO
IBILGU BERRIA	CAUCE NUEVO
SEKZIOAK: IKUS O-8.A PLANOA	SECCIONES: VER PLANO O-8.A

TOLOSAKO UDALA

2021eko urt. 28an Udalbatzak emana

BEHIN BETIKO ONESPENA BALDINTZEKIN



Tolosaldeko Apattaerreka Industria Lurra

APATTAERREKA ESKUALDEKO INDUSTRIALDEAREN "18.1 (TOLOSA)-IBARRAKO LURSAILAK" AZPIEREMUAREN HIRI ANTOLAMENDUKO PLAN BEREZIA

PLAN ESPECIAL DE ORDENACIÓN URBANA DEL SUBAMBITO "18.1 (TOLOSA)-TERRENOS DE IBARRA" DEL POLÍGONO INDUSTRIAL COMARCAL DE APATTAERREKA

marzo **2020** *-ko martxoa*

O-10.A

AZPIEGITUREN ESKEMAK. DRAINATZE OROKORRA ETA EURI-UREN SANEAMENDUA

ESQUEMAS DE INFRAESTRUCTURAS DRENAJE GENERAL Y SANEAMIENTO PLUVIAL

EQUIPO REDACTOR: *IDAZLARI TALDEA:*

Miguel Salaverria *Ingeniero de Caminos Bideetako Ingeniaria*
Amaia Salaverria *Ingeniera de Caminos Bideetako Ingeniaria*
Tomas A. Mingot *Abogado Abokatua*
Maria Lasa *Arquitecta Arkitektoa*

ESCALA / *ESKALA* : A3: 1/2.000 A1: 1/1.000

ESKUebe39212-a7bc-4b83-be2b-ef028b1f2e3d



TOLOSAKO UDALA

2021eko urt. 28an Udalbatzak emana

BEHIN BETIKO ONESPENA BALDINTZEKIN

LEGENDA	**LEYENDA**
HIRIGINTZA-AZPIEREMUAREN MUGA	LÍMITE DEL SUBÁMBITO URBANÍSTICO
URBANIZAZIOAREN MUGA	LÍMITE DE URBANIZACIÓN
EGUNGO HONDAKIN-UREN SANEAMENDU SAREA	**RED DE SANEAMIENTO RESIDUAL EXISTENTE**
KOLECTOREA	COLECTOR
PUTZUA	POZO
EGUNGO UR-HORNIDURA SAREA	**RED DE ABASTECIMIENTO DE AGUA EXISTENTE**
HODIA	TUBERÍA
UKONDOA	CODO
BENTOSA	VENTOSA
TELEAGINTEA	TELEMANDO
HONDAKIN-UREN SANEAMENDU SARE BERRIA	**NUEVA RED DE SANEAMIENTO RESIDUAL**
KOLECTOREA	COLECTOR
PUTZUA	POZO
UR-HORNIDURARAKO SARE BERRIA	**NUEVA RED DE ABASTECIMIENTO DE AGUA**
HODIA	TUBERÍA
HARGUNEA	ACOMETIDA
BALBULA-KUTXATILA	ARQUETA DE VÁLVULA
BENTOSA-KUTXATILA	ARQUETA DE VENTOSA
EURI-URAK HUSTEKO PUTZUA	POZO PLUVIAL DESAGÜE
HIDRANTEA	HIDRANTE



Tolosaldeko Apattaerreka Industria Lurra

APATTAERREKA ESKUALDEKO INDUSTRIALDEAREN "18.1 (TOLOSA)-IBARRAKO LURSAILAK" AZPIEREMUAREN HIRI ANTOLAMENDUKO PLAN BEREZIA

PLAN ESPECIAL DE ORDENACIÓN URBANA DEL SUBAMBITO "18.1 (TOLOSA)-TERRENOS DE IBARRA" DEL POLÍGONO INDUSTRIAL COMARCAL DE APATTAERREKA

marzo **2020** *-ko martxoa*

O-10.B

AZPIEGITUREN ESKEMAK. HONDAKIN-UREN SANEAMENDUA ETA UR-HORNIDURA

ESQUEMAS DE INFRAESTRUCTURAS SANEAMIENTO RESIDUAL Y DISTRIBUCIÓN DE AGUA

EQUIPO REDACTOR: *IDAZLARI TALDEA:*

Miguel Salaverria — *Ingeniero de Caminos Bideetako Ingeniaria*
Amaia Salaverria — *Ingeniera de Caminos Bideetako Ingeniaria*
Tomas A. Mingot — *Abogado Abokatua*
Maria Lasa — *Arquitecta Arkitektoa*

ESCALA / *ESKALA* : A3: 1/2.000 A1: 1/1.000

TOLOSAKO UDALA

2021eko urt. 28an Udalbatzak emana

BEHIN BETIKO ONESPENA BALDINTZEKIN

ESKUebe39212-a7bc-4b83-be2b-ef028b1f2e3d

VERTEDERO CLAUSURADO

TERMINO MUNICIPAL DE TOLOSA

TERMINO MUNICIPAL DE IBARRA

DEPOSITO REGULADOR

DEPOSITO REGULADOR

ESTANQUE RETENCIÓN AGUA DE TORMENTA

E.D.A.R.

P

Q

R

S

L

M

N

Ñ

POLÍGONO INDUSTRIAL DE APATTA-ERREKA

LEGENDA / LEYENDA

HIRIGINTZA-AZPIEREMUAREN MUGA	LÍMITE DEL SUBÁMBITO URBANÍSTICO
URBANIZAZIOAREN MUGA	LÍMITE DE URBANIZACIÓN
EGUNGO ENERGIA ELEKTRIKOKO SAREA	**RED EXISTENTE DE ENERGÍA ELÉCTRICA**
LURPEKO LINEA	LÍNEA SUBTERRÁNEA
AIREKO LÍNEA	LÍNEA AÉREA
KUTXATILA	ARQUETA
EGUNGO GAS-BANAKETAKO SAREA	**RED DE DISTRIBUCIÓN DE GAS EXISTENTE**
HODIA	TUBERÍA
KUTXATILA	ARQUETA
EGUNGO TELEKOMUNIKAZIO SAREA	**RED DE TELECOMUNICACIONES EXISTENTE**
TELEFÓNICA	TELEFÓNICA
EUSKALTEL	EUSKALTEL
EGUNGO ARGITERIA PUBLIKOKO SAREA	**RED DE ALUMBRADO PÚBLICO EXISTENTE**
KANALIZAZIOA	CANALIZACIÓN
KUTXATILA	ARQUETA
KALE-ARGIA	FAROLA
ENERGIA ELEKTRIKOKO SARE BERRIA	**NUEVA RED DE ENERGÍA ELÉCTRICA**
G.T. KANALIZAZIOA	CANALIZACIÓN A.T.
B.T. KANALIZAZIOA	CANALIZACIÓN B.T.
TRANSFORMAZIO-ZENTROA	CENTRO TRANSFORMACIÓN
GAS-BANAKETAKO SARE BERRIA	**NUEVA RED DE DISTRIBUCIÓN DE GAS**
HODIA	TUBERÍA
BALBULA	VÁLVULA
TELEKOMUNIKAZIO-SARE BERRIA	**NUEVA RED DE TELECOMUNICACIONES**
TELEFÓNICA	TELEFÓNICA
EUSKALTEL	EUSKALTEL
BATERAKOA	CONJUNTA
ARGITERIA PUBLIKOKO SARE BERRIA	**NUEVA RED ALUMBRADO PÚBLICO**
KANALIZAZIOA	CANALIZACIÓN
KUTXATILA	ARQUETA
KALE-ARGIA	FAROLA



Tolosaldeko Apattaerreka Industria Lurra

APATTAERREKA ESKUALDEKO INDUSTRIALDEAREN "18.1 (TOLOSA)-IBARRAKO LURSAILAK" AZPIEREMUAREN HIRI ANTOLAMENDUKO PLAN BEREZIA

PLAN ESPECIAL DE ORDENACIÓN URBANA DEL SUBAMBITO "18.1 (TOLOSA)-TERRENOS DE IBARRA" DEL POLÍGONO INDUSTRIAL COMARCAL DE APATTAERREKA

marzo **2020** *-ko martxoa*

O-10.C

AZPIEGITUREN ESKEMAK. ENERGIA ELEKTRIKOA, TELEKOMUNIKAZIOAK, GASA ETA ARGITERIA PUBLIKOA

ESQUEMAS DE INFRAESTRUCTURAS ENERGÍA ELÉCTRICA, TELECOMUNICACIONES, GAS Y ALUMBRADO PÚBLICO

EQUIPO REDACTOR: *IDAZLARI TALDEA:*

Miguel Salaverria — *Ingeniero de Caminos Bideetako Ingeniaria*
Amaia Salaverria — *Ingeniera de Caminos Bideetako Ingeniaria*
Tomas A. Mingot — *Abogado Abokatua*
Maria Lasa — *Arquitecta Arkitektoa*

ESCALA / *ESKALA* : A3: 1/2.000 A1: 1/1.000



LEYENDA

- Límite de urbanización
- Límite del subámbito urbanístico
- Taludes en escollera del cauce del arroyo Apatta
- Margen izquierda del arroyo Apatta
- Parte sur de la margen derecha del arroyo Apatta
- Parte norte de la margen derecha del arroyo Apatta
- Estanque de avenidas

TOLOSAKO UDALA

2021eko urt. 28an Udalbatzak emana

BEHIN BETIKO ONESPENA BALDINTZEKIN

ESTUDIO AMBIENTAL ESTRATÉGICO DEL PLAN ESPECIAL DE ORDENACIÓN URBANA REFERIDO AL CONJUNTO DEL SUBÁMBITO "18.1 (TOLOSA)-TERRENOS DE IBARRA" DEL POLÍGONO INDUSTRIAL COMARCAL DE APATTAERREKA. PROYECTO DE RESTAURACIÓN AMBIENTAL Y PAISAJÍSTICA

Ekos ESTUDIOS AMBIENTALES S.L.U.

GAIA/TEMA:
ZONIFICACIÓN DE LAS ACTUACIONES DE RESTAURACIÓN AMBIENTAL Y PAISAJÍSTICA

PLANO ZK/PLANO Nº: 1

ESKALA/ESCALA: DIN A-3 1/2.000

PROIEKTUAREN ZUZENDARIA/DIRECTOR DEL PROYECTO: ANTONIO BEA

EGILEA/AUTOR: AITOR TOBAR

DATA/FECHA: JUNIO 2018



Tolosaldeko Apattaerreka Industria Lurra

APATTAERREKA ESKUALDEKO INDUSTRIALDEAREN "18.1 (TOLOSA)-IBARRAKO LURSAILAK" AZPIEREMUAREN HIRI ANTOLAMENDUKO PLAN BEREZIA

PLAN ESPECIAL DE ORDENACIÓN URBANA DEL SUBAMBITO "18.1 (TOLOSA)-TERRENOS DE IBARRA" DEL POLÍGONO INDUSTRIAL COMARCAL DE APATTAERREKA

marzo **2020** *-ko martxoa*

O-11.A

INGURUMENA ETA PAISAIA LEHENERATZEKO JARDUNEN ZONAKATZEA


ZONIFICACIÓN DE LAS ACTUACIONES DE RESTAURACIÓN AMBIENTAL Y PAISAJÍSTICA

EQUIPO REDACTOR: *IDAZLARI TALDEA:*

Miguel Salaverria — *Ingeniero de Caminos Bideetako Ingeniaria*
Amaia Salaverria — *Ingeniera de Caminos Bideetako Ingeniaria*
Tomas A. Mingot — *Abogado Abokatua*
Maria Lasa — *Arquitecta Arkitektoa*

ESCALA / *ESKALA*: A3: 1/2.000 A1: 1/1.000

ESKUebe39212-a7bc-4b83-be2b-ef028b1f2e3d

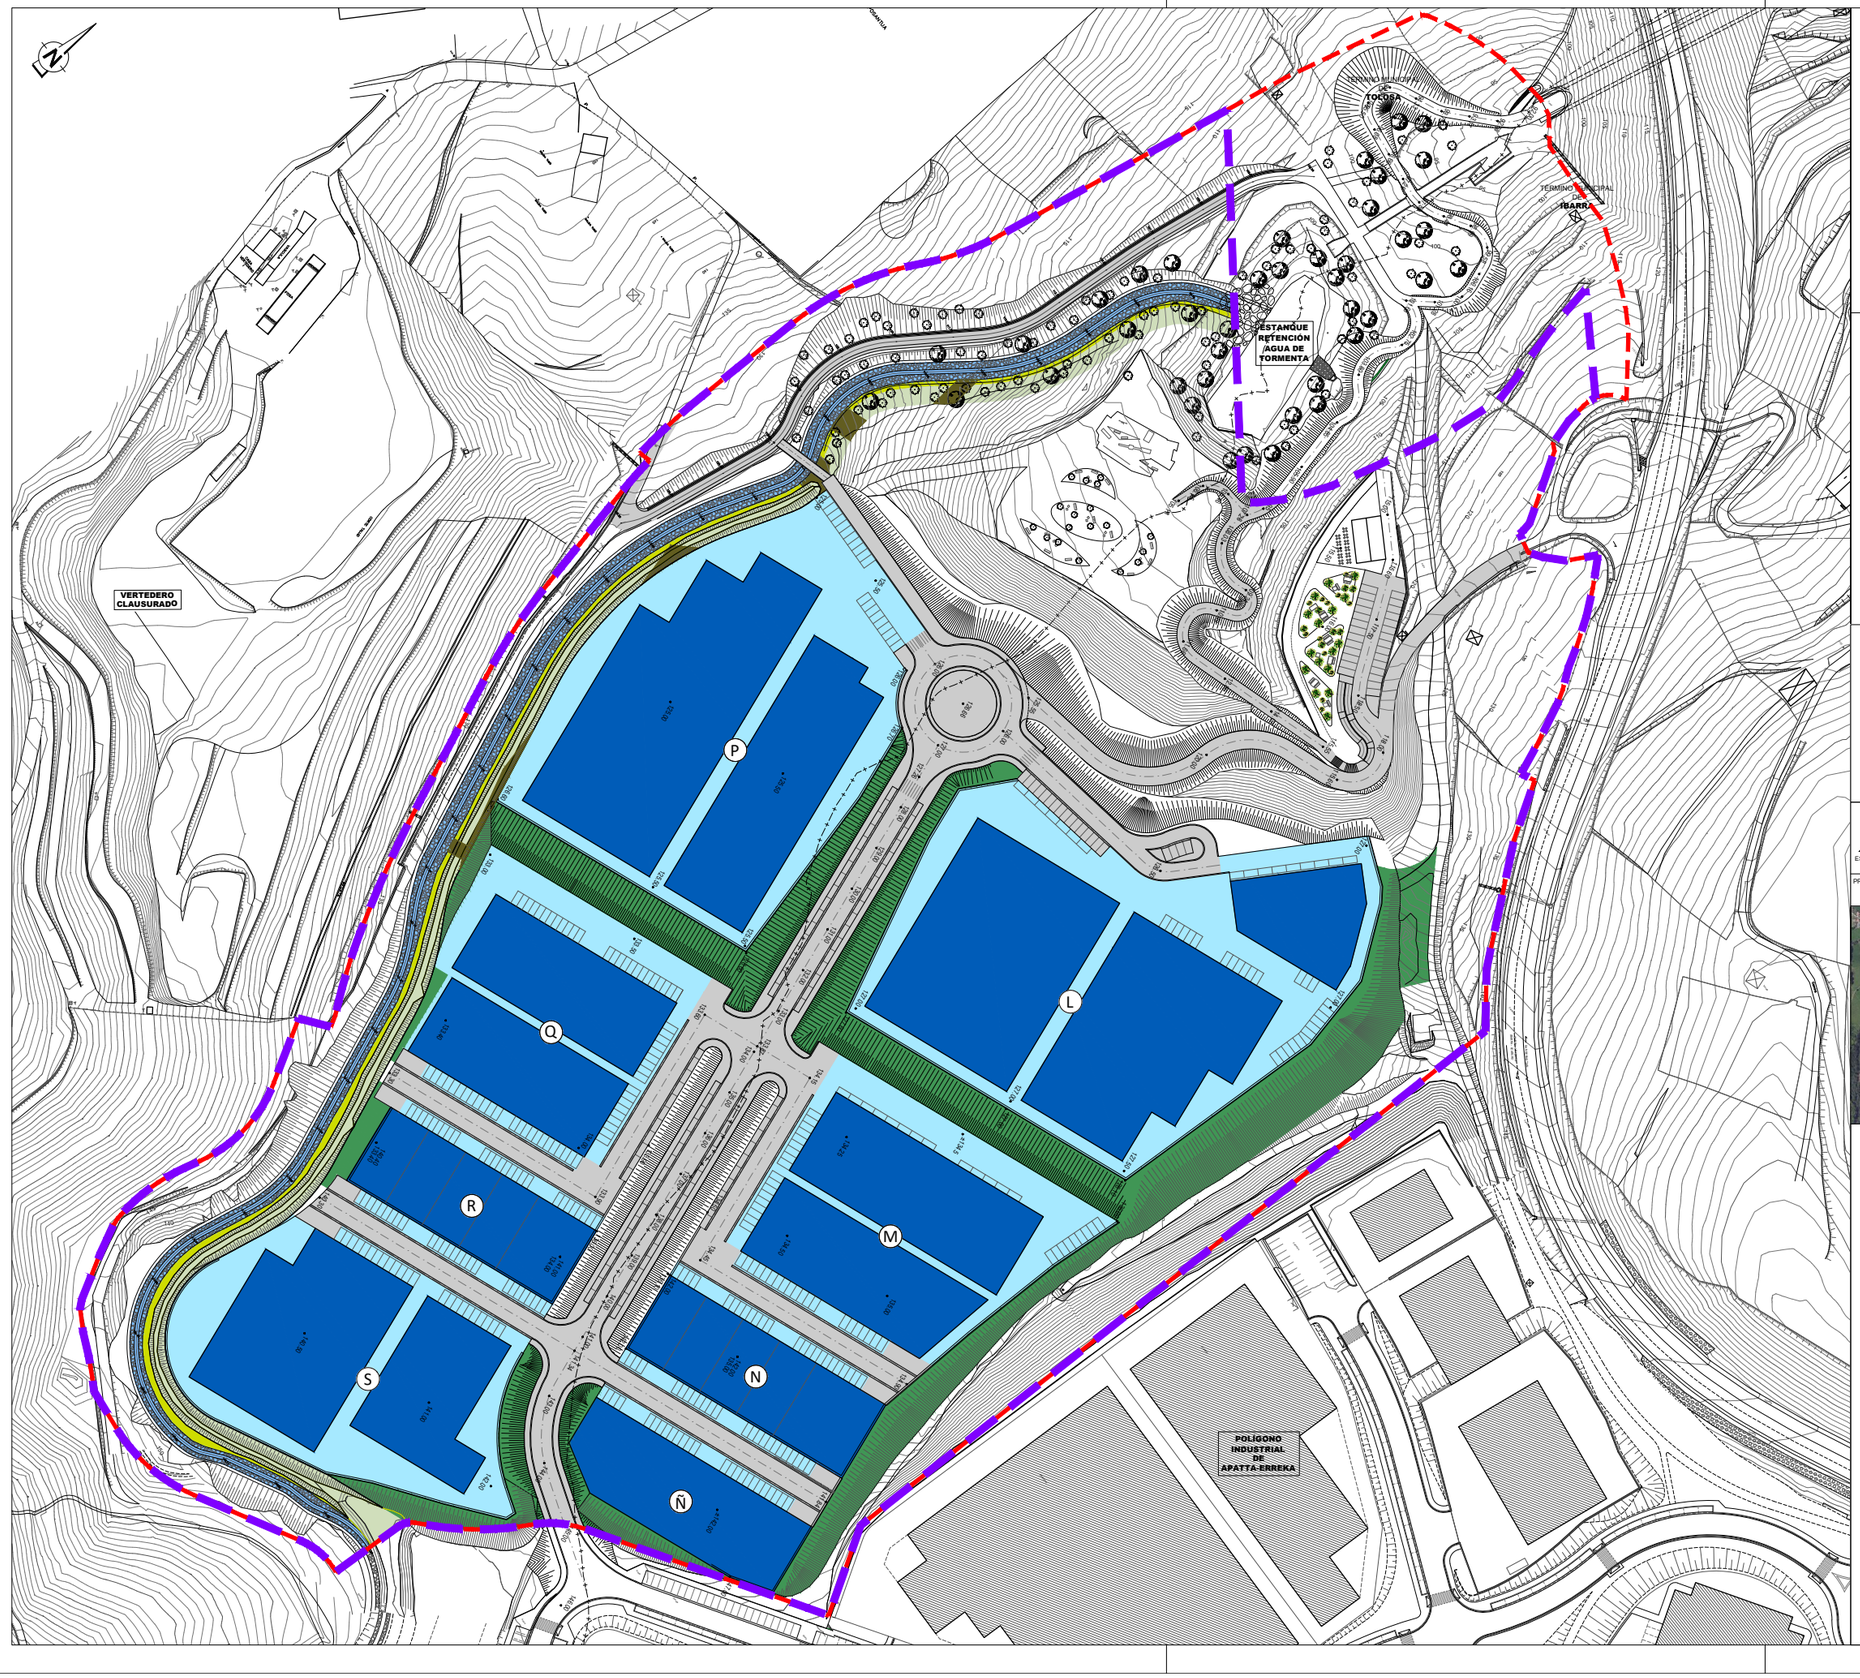

LEYENDA

- Límite de urbanización
- Límite del subámbito urbanístico
- Plantación de aliseda cantábrica en margen derecha del arroyo Apatta
- Plantación de robledal-bosque mixto de frondosas en margen derecha del arroyo Apatta
- Hidrosiembra de herbáceas en servidumbres (línea eléctrica, canalización gas y colector saneamiento)

TOLOSAKO UDALA

2021eko urt. 28an Udalbatzak emana

BEHIN BETIKO ONESPENA BALDINTZEKIN

ESTUDIO AMBIENTAL ESTRATÉGICO DEL PLAN ESPECIAL DE ORDENACIÓN URBANA REFERIDO AL CONJUNTO DEL SUBÁMBITO "18.1 (TOLOSA)-TERRENOS DE IBARRA" DEL POLÍGONO INDUSTRIAL COMARCAL DE APATTAERREKA. PROYECTO DE RESTAURACIÓN AMBIENTAL Y PAISAJÍSTICA

Ekos ESTUDIOS AMBIENTALES S.L.U.	GAIA/TEMA: ACTUACIONES DE RESTAURACIÓN AMBIENTAL Y PAISAJÍSTICA	PLANO ZK/PLANO Nº 2
		ESKALA/ESCALA DIN A-3 1/2.000
PROIEKTUAREN ZUZENDARIA/DIRECTOR DEL PROYECTO: ANTONIO BEA	EGILEA/AUTOR: AITOR TOBAR	DATA/FECHA JUNIO 2018



Tolosaldeko Apattaerreka Industria Lurra

APATTAERREKA ESKUALDEKO INDUSTRIALDEAREN "18.1 (TOLOSA)-IBARRAKO LURSAILAK" AZPIEREMUAREN HIRI ANTOLAMENDUKO PLAN BEREZIA

PLAN ESPECIAL DE ORDENACIÓN URBANA DEL SUBAMBITO "18.1 (TOLOSA)-TERRENOS DE IBARRA" DEL POLÍGONO INDUSTRIAL COMARCAL DE APATTAERREKA

marzo **2020** *-ko martxoa*

O-11.B

INGURUMENA ETA PAISAIA LEHENERATZEKO JARDUNAK

ACTUACIONES DE RESTAURACIÓN AMBIENTAL Y PAISAJÍSTICA

EQUIPO REDACTOR: *IDAZLARI TALDEA:*

Miguel Salaverria — *Ingeniero de Caminos Bidetako Ingeniaria*
Amaia Salaverria — *Ingeniera de Caminos Bidetako Ingeniaria*
Tomas A. Mingot — *Abogado Abokatua*
Maria Lasa — *Arquitecta Arkitektoa*

ESCALA / *ESKALA* : A3: 1/2.000 A1: 1/1.000

Egiaztapen Kode Segurua/Código Seguro de Verificación: **ESKUebe39212-a7bc-4b83-be2b-ef028b1f2e3d**

Dokumentu elektroniko honen paperezko kopiaren osotasuna eta sinadura egiaztatzeko, sar ezazu egiaztapen kode segurua egoitza elektronokoan: ***https://uzt.gipuzkoa.eus?De=07110***

Compruebe la integridad y firma de la copia en papel de este documento electrónico, introduciendo el código seguro de verificación en la sede electrónica: ***https://uzt.gipuzkoa.eus?De=07110***

Sinaduren laburpena / Resumen de firmas

Titulua / Titulo:	2018H1050001-2. Planos part 2/2. Planos part 2 ()

Data / Fecha: 2021/05/06 09:08:07
Sinatzailea 1 / Firmante 1: MARIA BEGOÑA GARMENDIA VAZQUEZ