



	Uso Residencial Bizileko Gunea		Uso Industrial Industriagintza Gunea
	Uso Educativo/Cultural/Sanitario Ikastexeak/Kultura/Osasuna Gunea		Otros usos Beste Guneak

PUNTO 1: Punto de referencia Nivel Sonoro/ Zarata Maila:			
	<55 dBA		60-65 dBA
	55-60 dBA		65-70 dBA
	70-75 dBA		>75 dBA

TERMINO MUNICIPAL
**TOLOSA
IBARRA**
UDAL-MUGARTEA

PROMOTOR

TOLOSALDEKO APATTAERREKA
INDUSTRIA LURRA


ERAGILEA
Pedro Menéndez Calles

ELABORADO
EGINA
ACUSMED)))
ACÚSTICA / CONSULTORÍA / FORMACIÓN
SOSTENIBILIDAD Y RS

ESTUDIO ACÚSTICO
TXOSTEN AKUSTIKOA
PLANOA
ZARATA MAPA/MAPA SONORO OPERACIONAL ALT-3 Ltarde/arratsaldea
(receptores a 2 m de altura)

PLAN PARCIAL ESPECIAL DE ORDENACIÓN URBANA:
SUBÁMBITO 18.1 ("TOLOSA")-"TERRENOS DE IBARRA"
DEL POLIGONO IND COMARCAL "APATTA-ERREKA"

ESCALA	ESCALA	NUM.
1/5000		3.8
FECHA	Marzo 2020	
DATA		

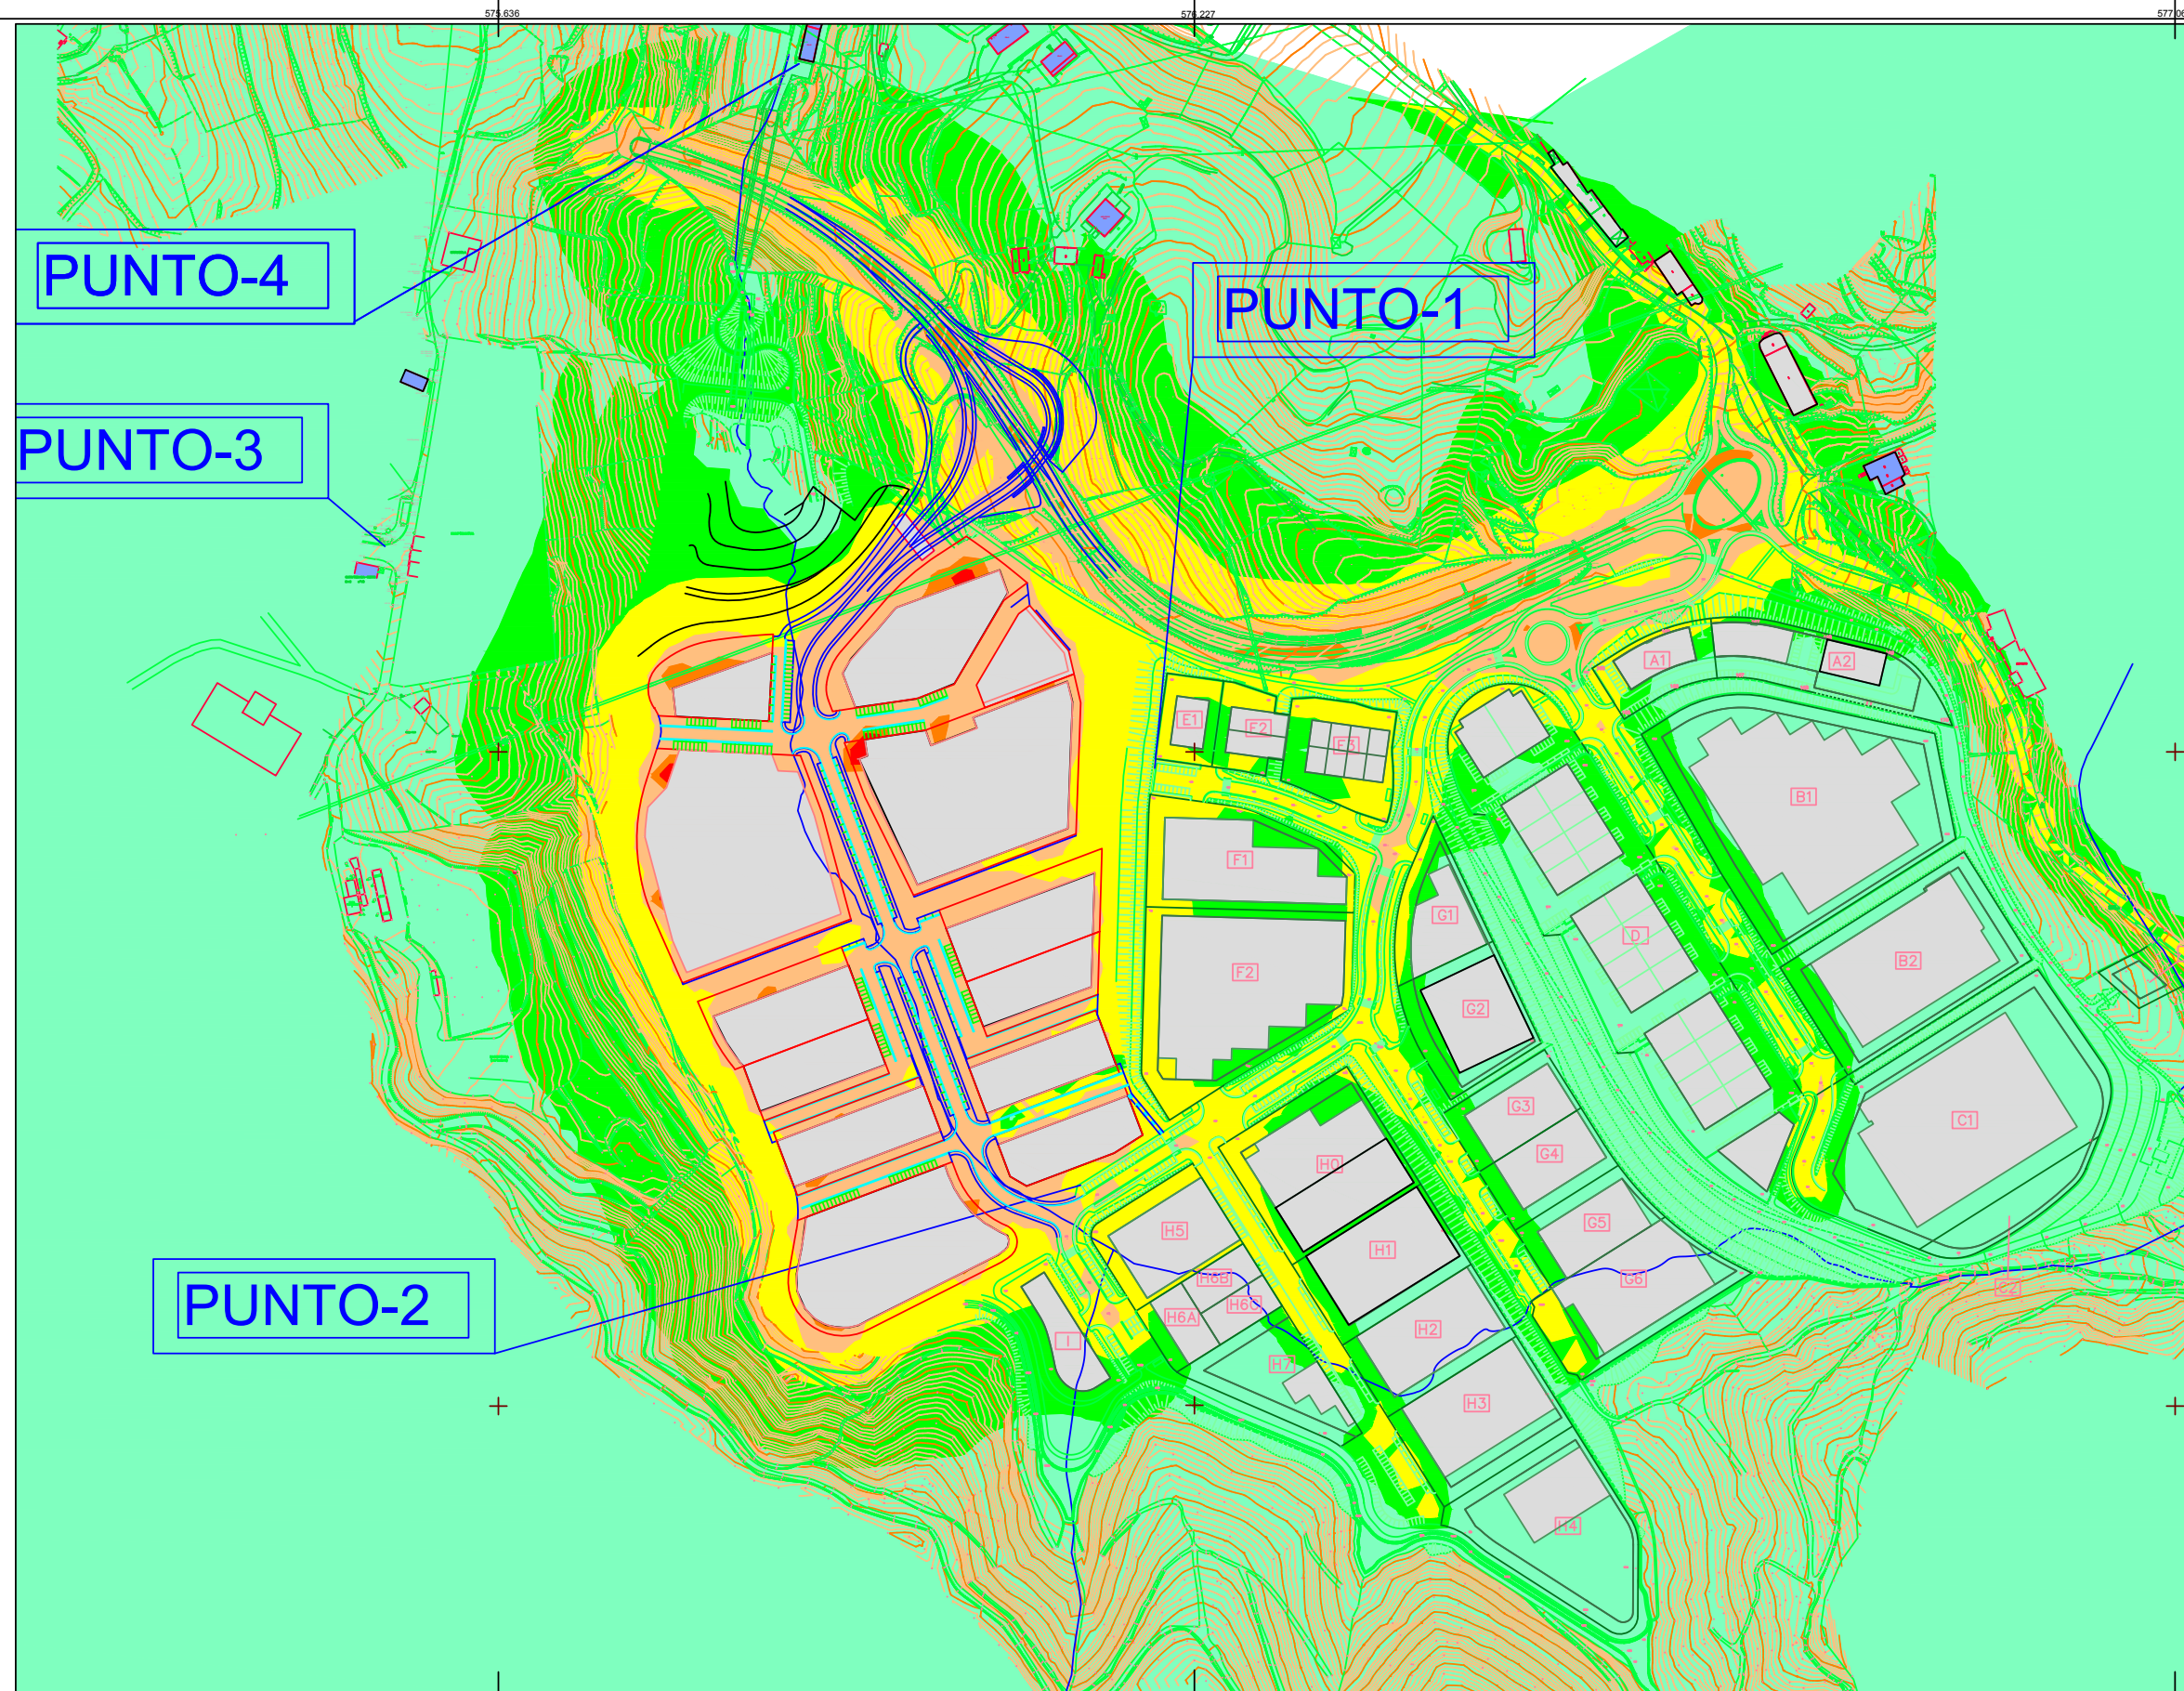

Uso Residencial
Bizileko Gunea

Uso Industrial
Industriagintza Gunea

Uso Educatibo/Cultural/Sanitario
Ikastexeak/Kultura/Osasuna Gunea

Otros usos
Beste Guneak

PUNTO 1: Punto de referencia
Nivel Sonoro/ Zarata Maila:

<50 dBA

50-55 dBA

55-60 dBA

60-65 dBA

65-70 dBA

>70 dBA

TERMINO MUNICIPAL
**TOLOSA
IBARRA**
UDAL-MUGARTEA

PROMOTOR
 **TOLOSALDEKO APATTAERREKA
INDUSTRIA LURRA**

ERAGILEA
ELABORADO
Pedro Menéndez Calles
 Ekos
ACÚSTICA / CONSULTORIA / FORMACIÓN
SOSTENIBILIDAD Y RS

EGINA
 Acusmed
ACÚSTICA / CONSULTORIA / FORMACIÓN
SOSTENIBILIDAD Y RS

ESTUDIO ACÚSTICO
TXOSTEN AKUSTIKOA

PLAN PARCIAL ESPECIAL DE ORDENACIÓN URBANA:
SUBÁMBITO 18.1 ("TOLOSA")-"TERRENOS DE IBARRA"
DEL POLÍGONO IND COMARCAL "APATTA-ERREKA"

PLANO
ZARATA MAPA/MAPA SONORO OPERACIONAL ALT-3 Lnoche/gaua
(receptores a 2 m de altura)

ESCALA
1/5000

FECHA
Marzo
2020

DATA

3.9

TOLOSAKO UDALA
2021eko urt. 28an Udaltzatza emana
BEHIN BETIKO ONESPENA BALDINTZEKIN

Sinaduren laburpena / Resumen de firmas

Titulua / Título:

2018H1050001-Ingurumen ebaluazioa GAZ Planoak 4/Ingurumen ebaluazioa GAZ