

AZDIBEMAIAREN MUXUA: 35.814,47m²+25.554,55m²
 LIMITE SURAMBEKO: TOTAL: 61.369,02m²


- NUEVA PROPUESTA DE ORDENACION
- ANTOLAMENDUZ-KAMPOKO-ERAKINAK
EDIFICACIONES FUERA DE ORDENACION
- PLANBITZAREN-KONTRARIOAK-ERAKINAK
EDIFICACIONES DISCONFORMES CON EL PLANEAMIENTO

TESTU BATEGINA
TEXTO REFUNDIDO

AU- 24 IURRE

 sustutalea-promotor:
 arkitektoa: itati echeverria zaguire

TOLOSA HIRI ANTOLAMENDUKO PLAN BEREZIA
 PLAN ESPECIAL DE ORDENACION URBANA
 01 - gainjaritzea antolamenduz kompo erakinek
 superposición edificaciones fuera de ordenación
 junio 2021ekaina e: 1/1000

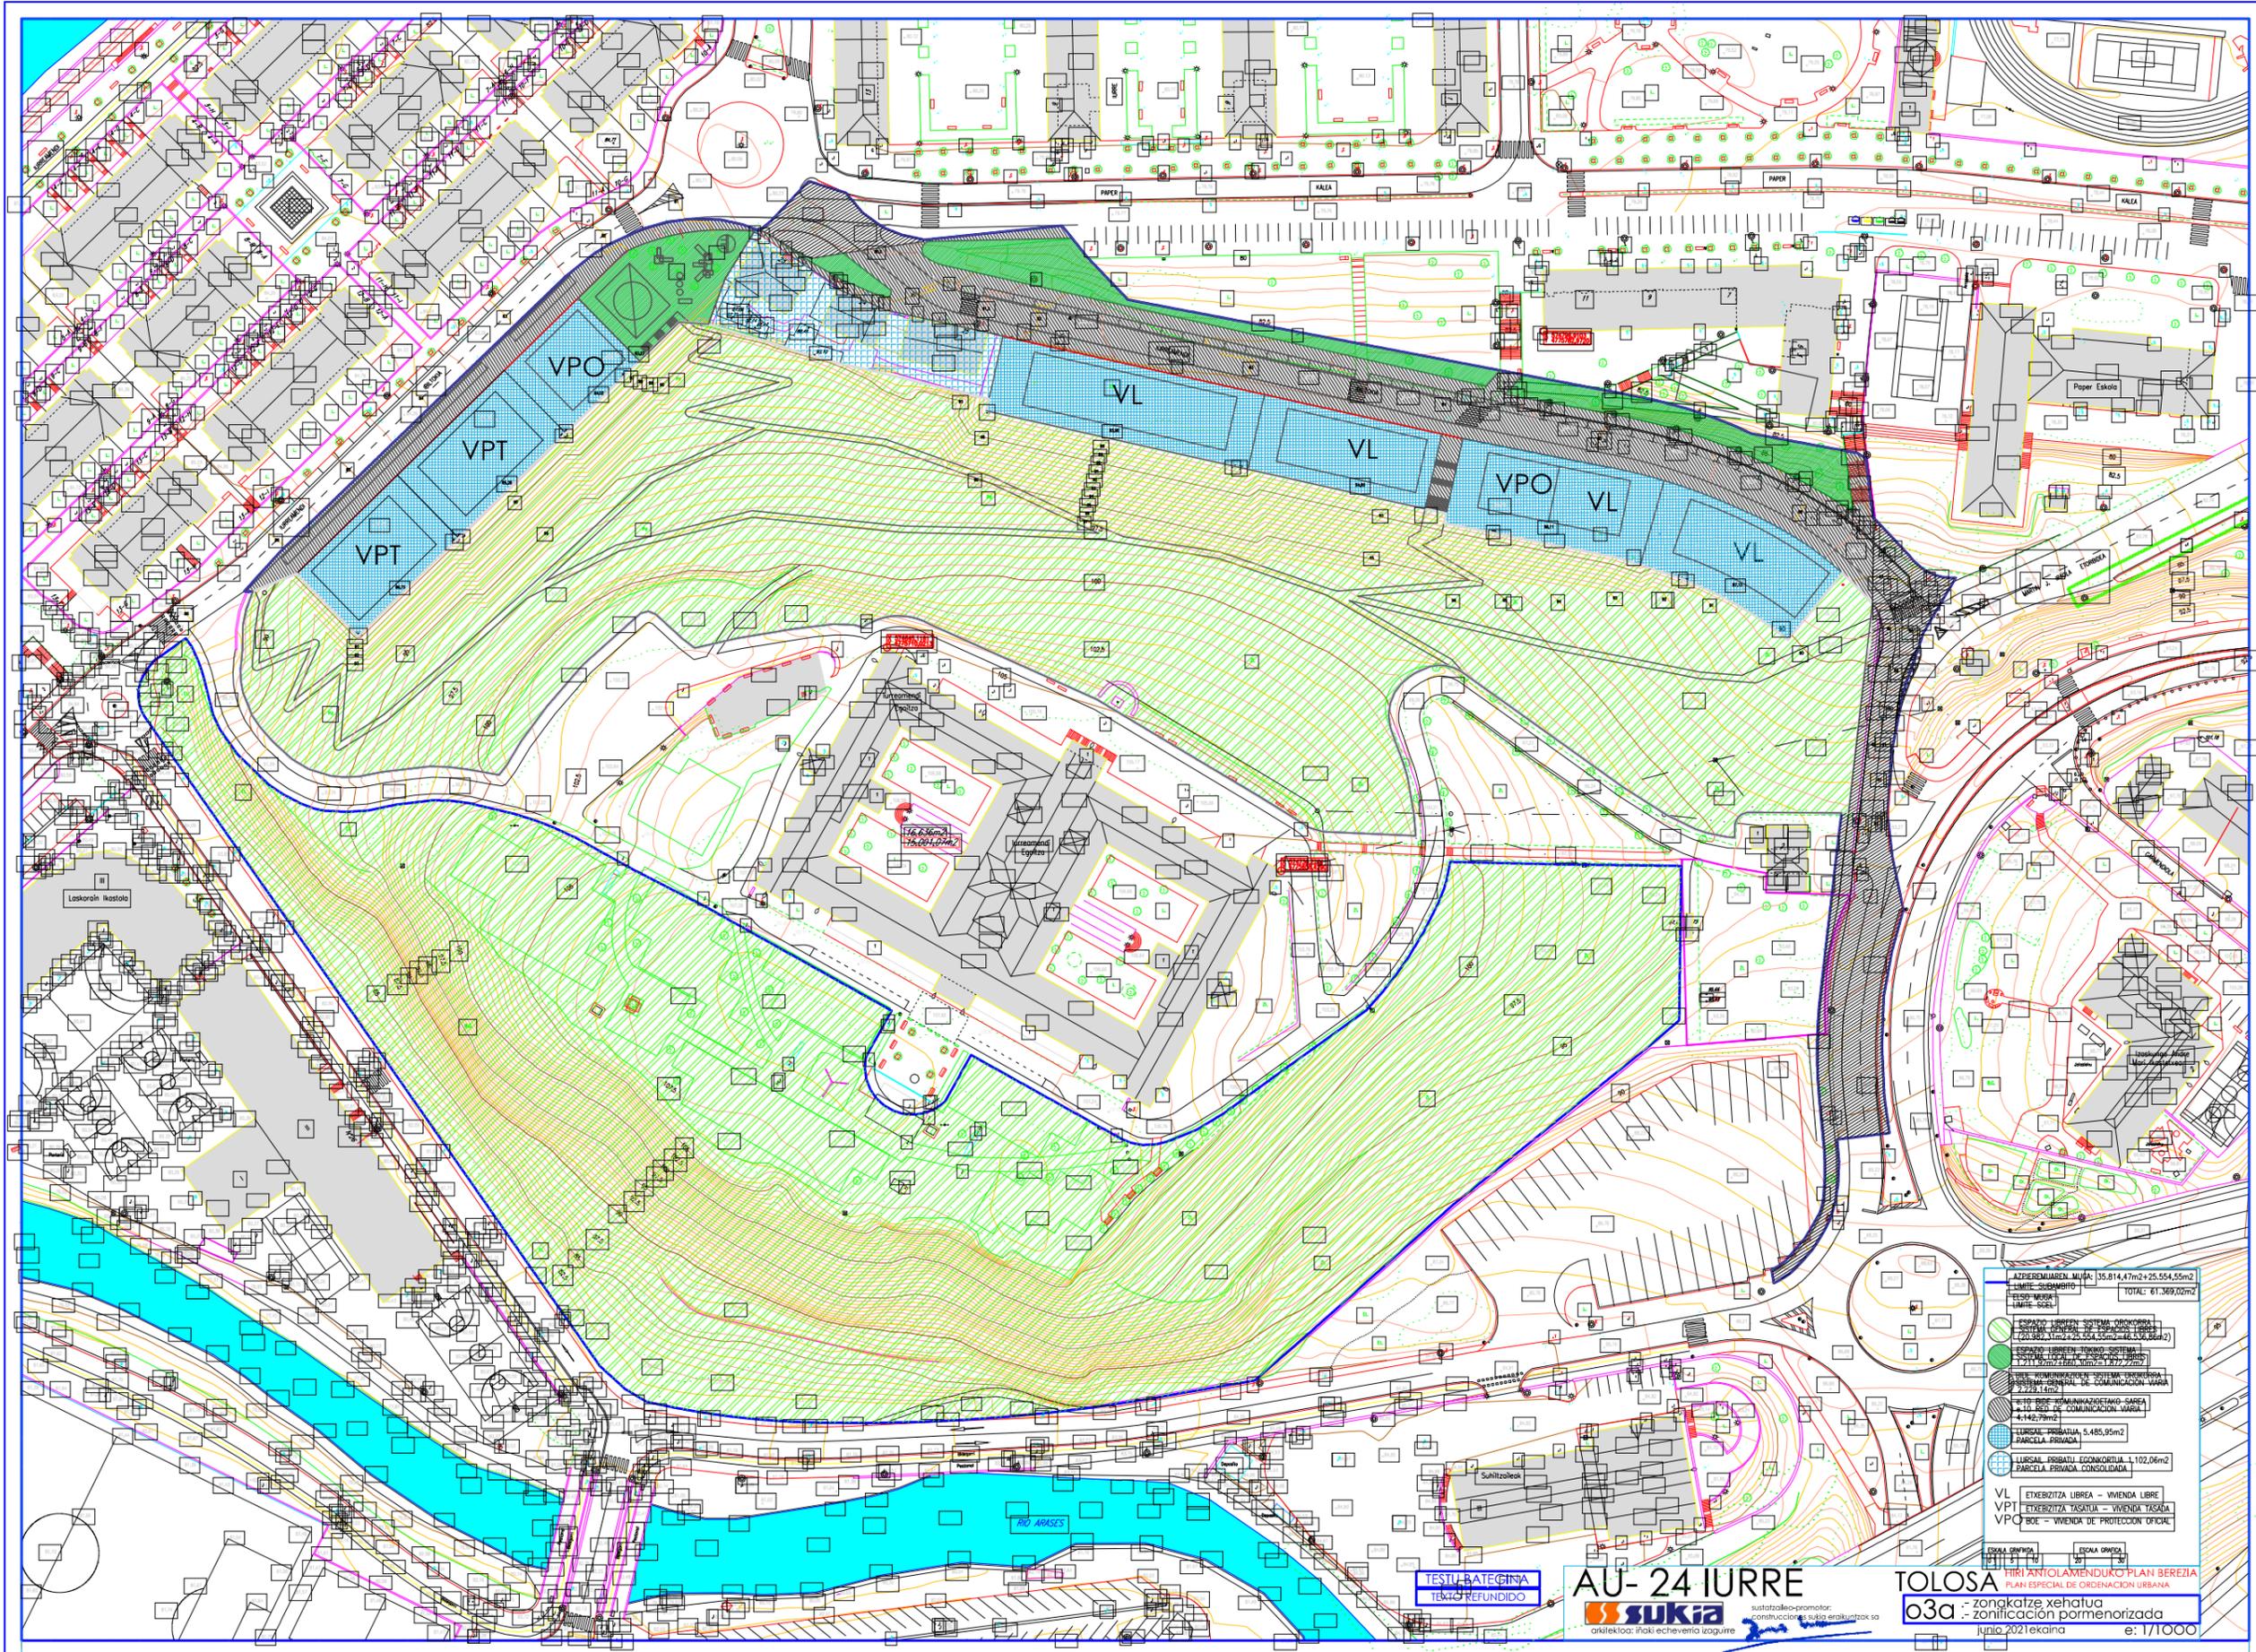


TOLOSAKO UDALA
 2021eko mai. 27an Udabatzak emanak
 BEHIN BETIKO ONESPENA




---	--

TESTU BATEGINA
AU- 24 IURRE
TOLOSA HIRI ANTOLAMENDUKO PLAN BEREZIA
 PLAN ESPECIAL DE ORDENACION URBANA
o3a - zongatze xehatua
 zonificación pormenorizada
 junio 2021ekaina e: 1/1000



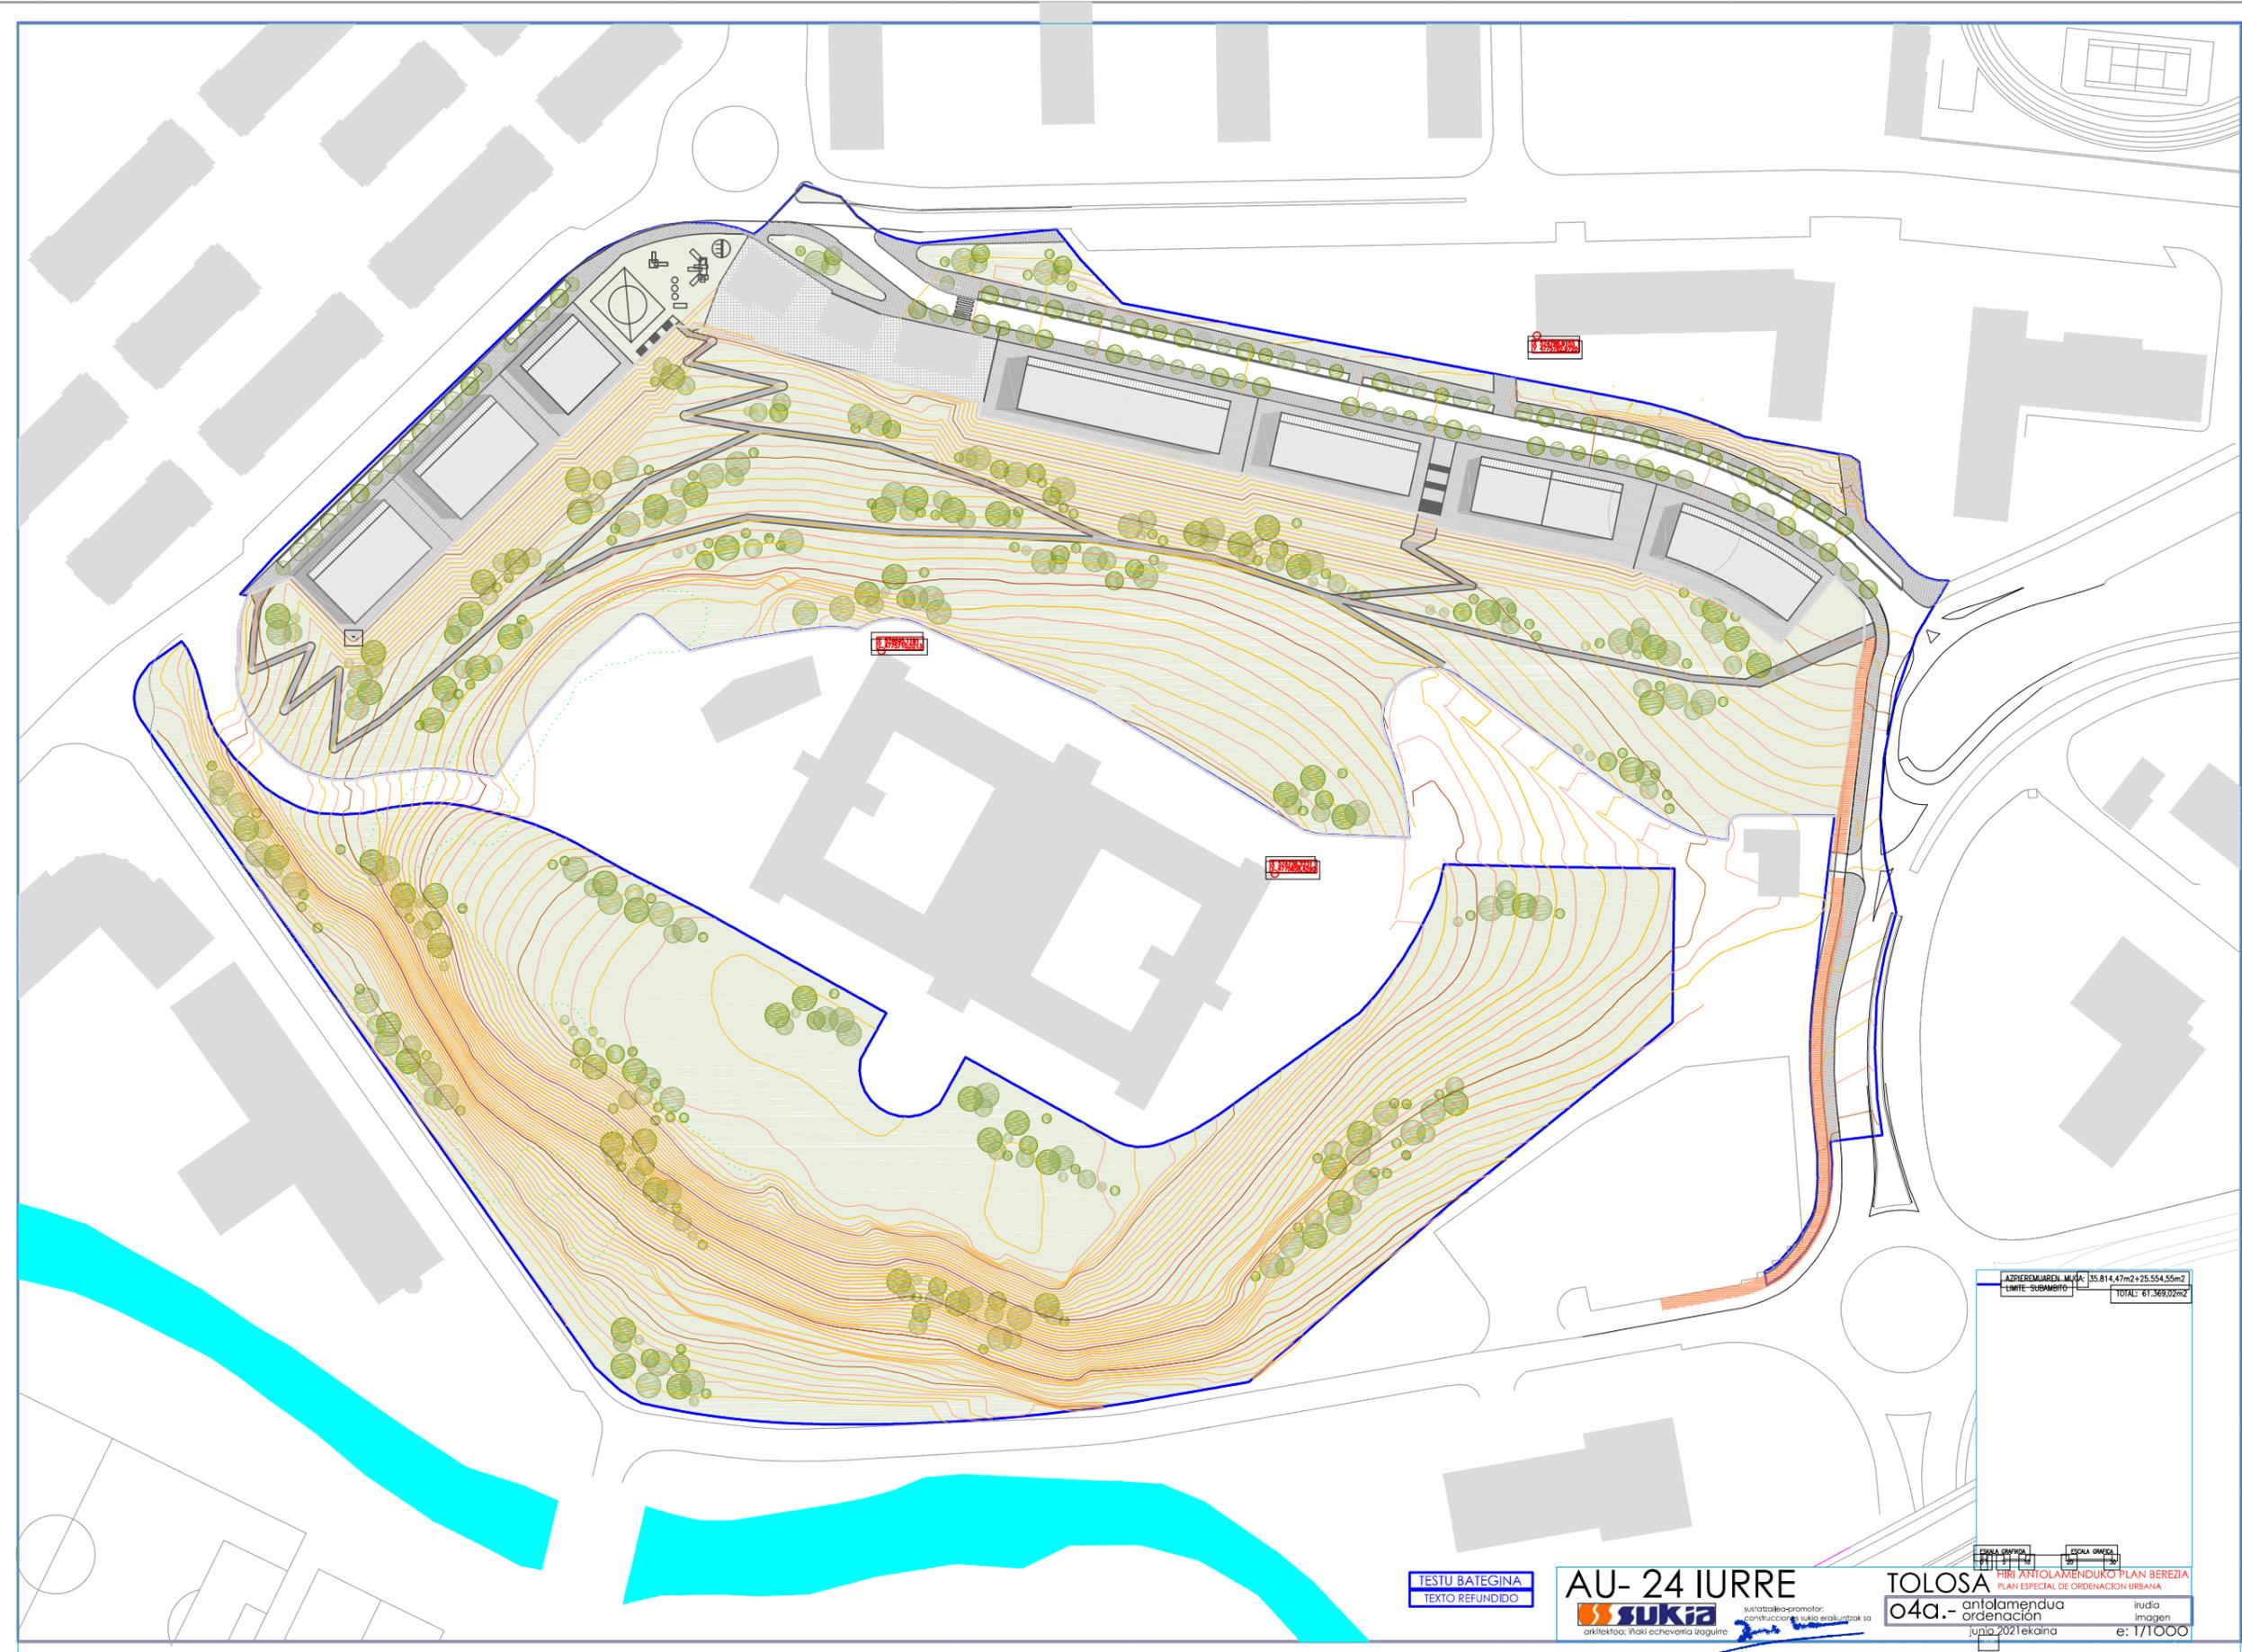

TESTU BATEGINA
 TEXTO REFUNDIDO

AU- 24 IURRE
 sukia
 sutorralde-promotor:
 constructora sutorralde-araki-ustak sa
 arkitektoa: irati echavarria iturgure


TOLOSA
 o4a.-
 antzlamendua
 ordenación
 irudia
 imagen
 2021 ekaina
 e: 1/1000

TOLOSAKO UDALA

2021eko mai. 27an Udabatzak emana

BEHIN BETIKO ONESPENA



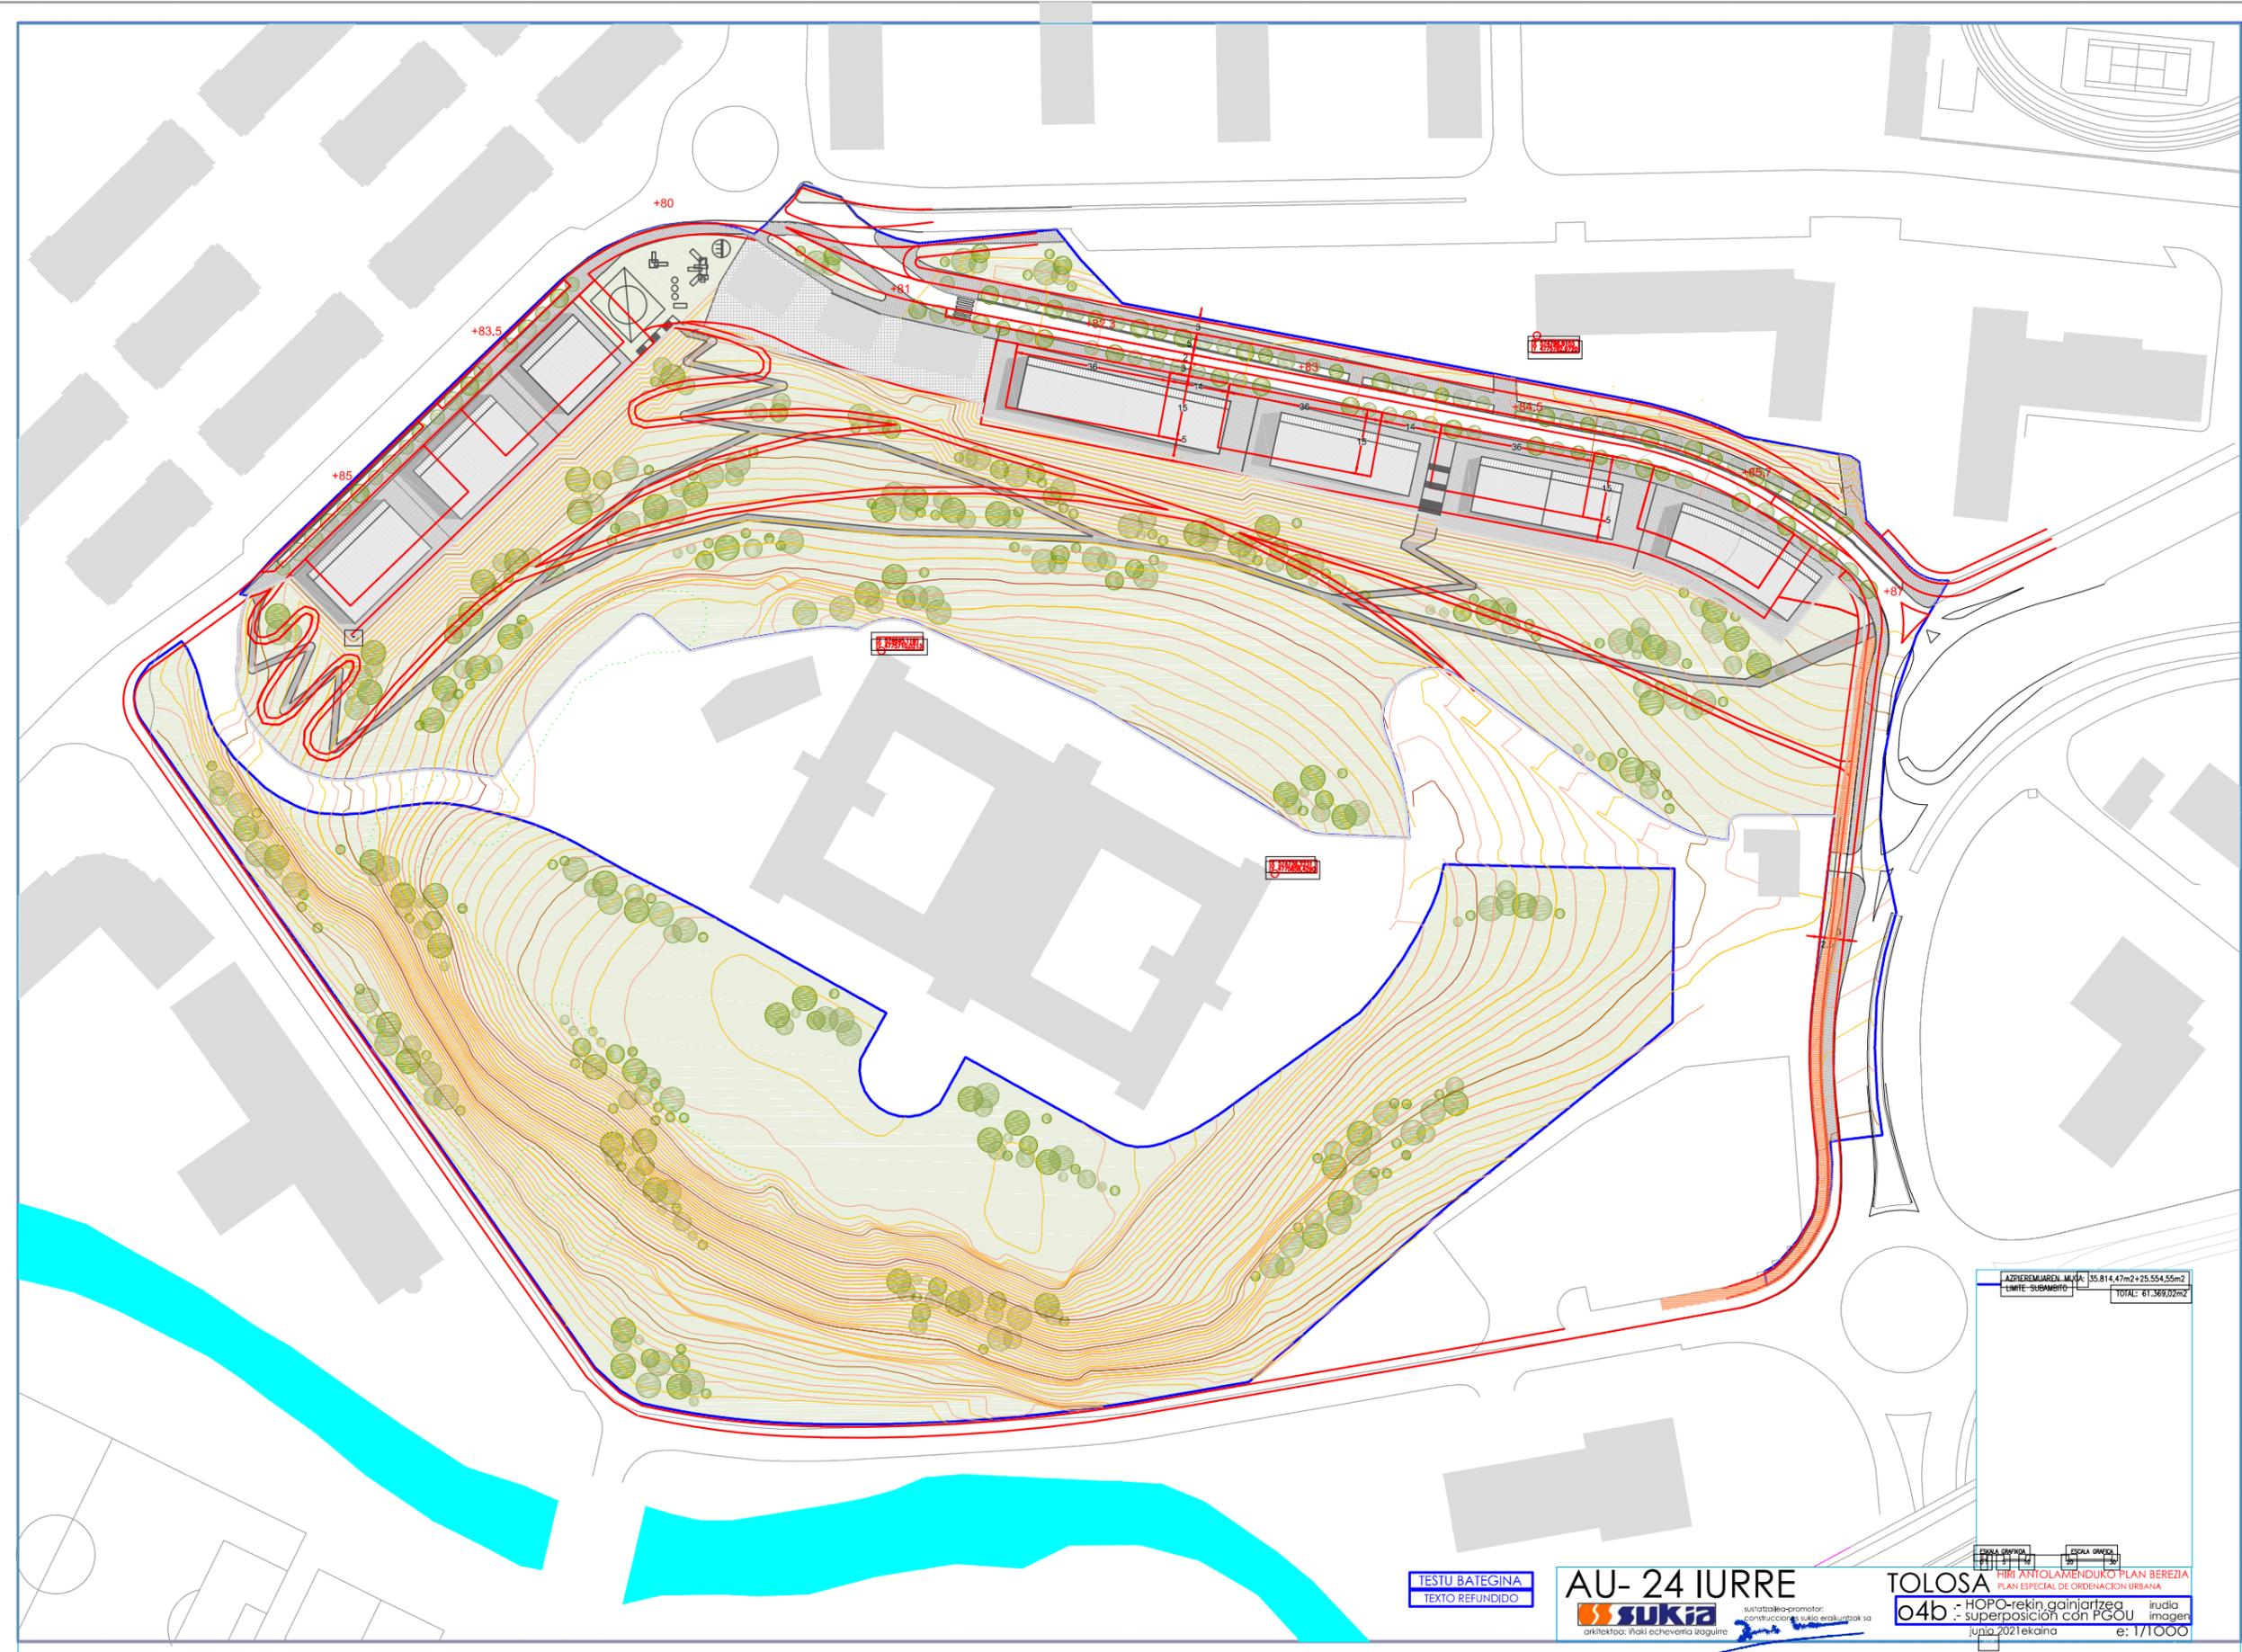

TESTU BATEGINA
TEXTO REFUNDIDO

AU- 24 IURRE
 **sukia**
sustatzaile-promotor:
 konstruktorea: sukia eraikuntza sa


TOLOSA
 PLAN ESPECIAL DE ORDENACION URBANA
o4b :- HOPC-rekin gainjartzea inidua
 :- superposicion con PCOU imagen
 Julio 2021ekaina e: 1/1000

TOLOSAKO UDALA

2021eko mai. 27an Udabatzak emana

BEHIN BETIKO ONESPENA



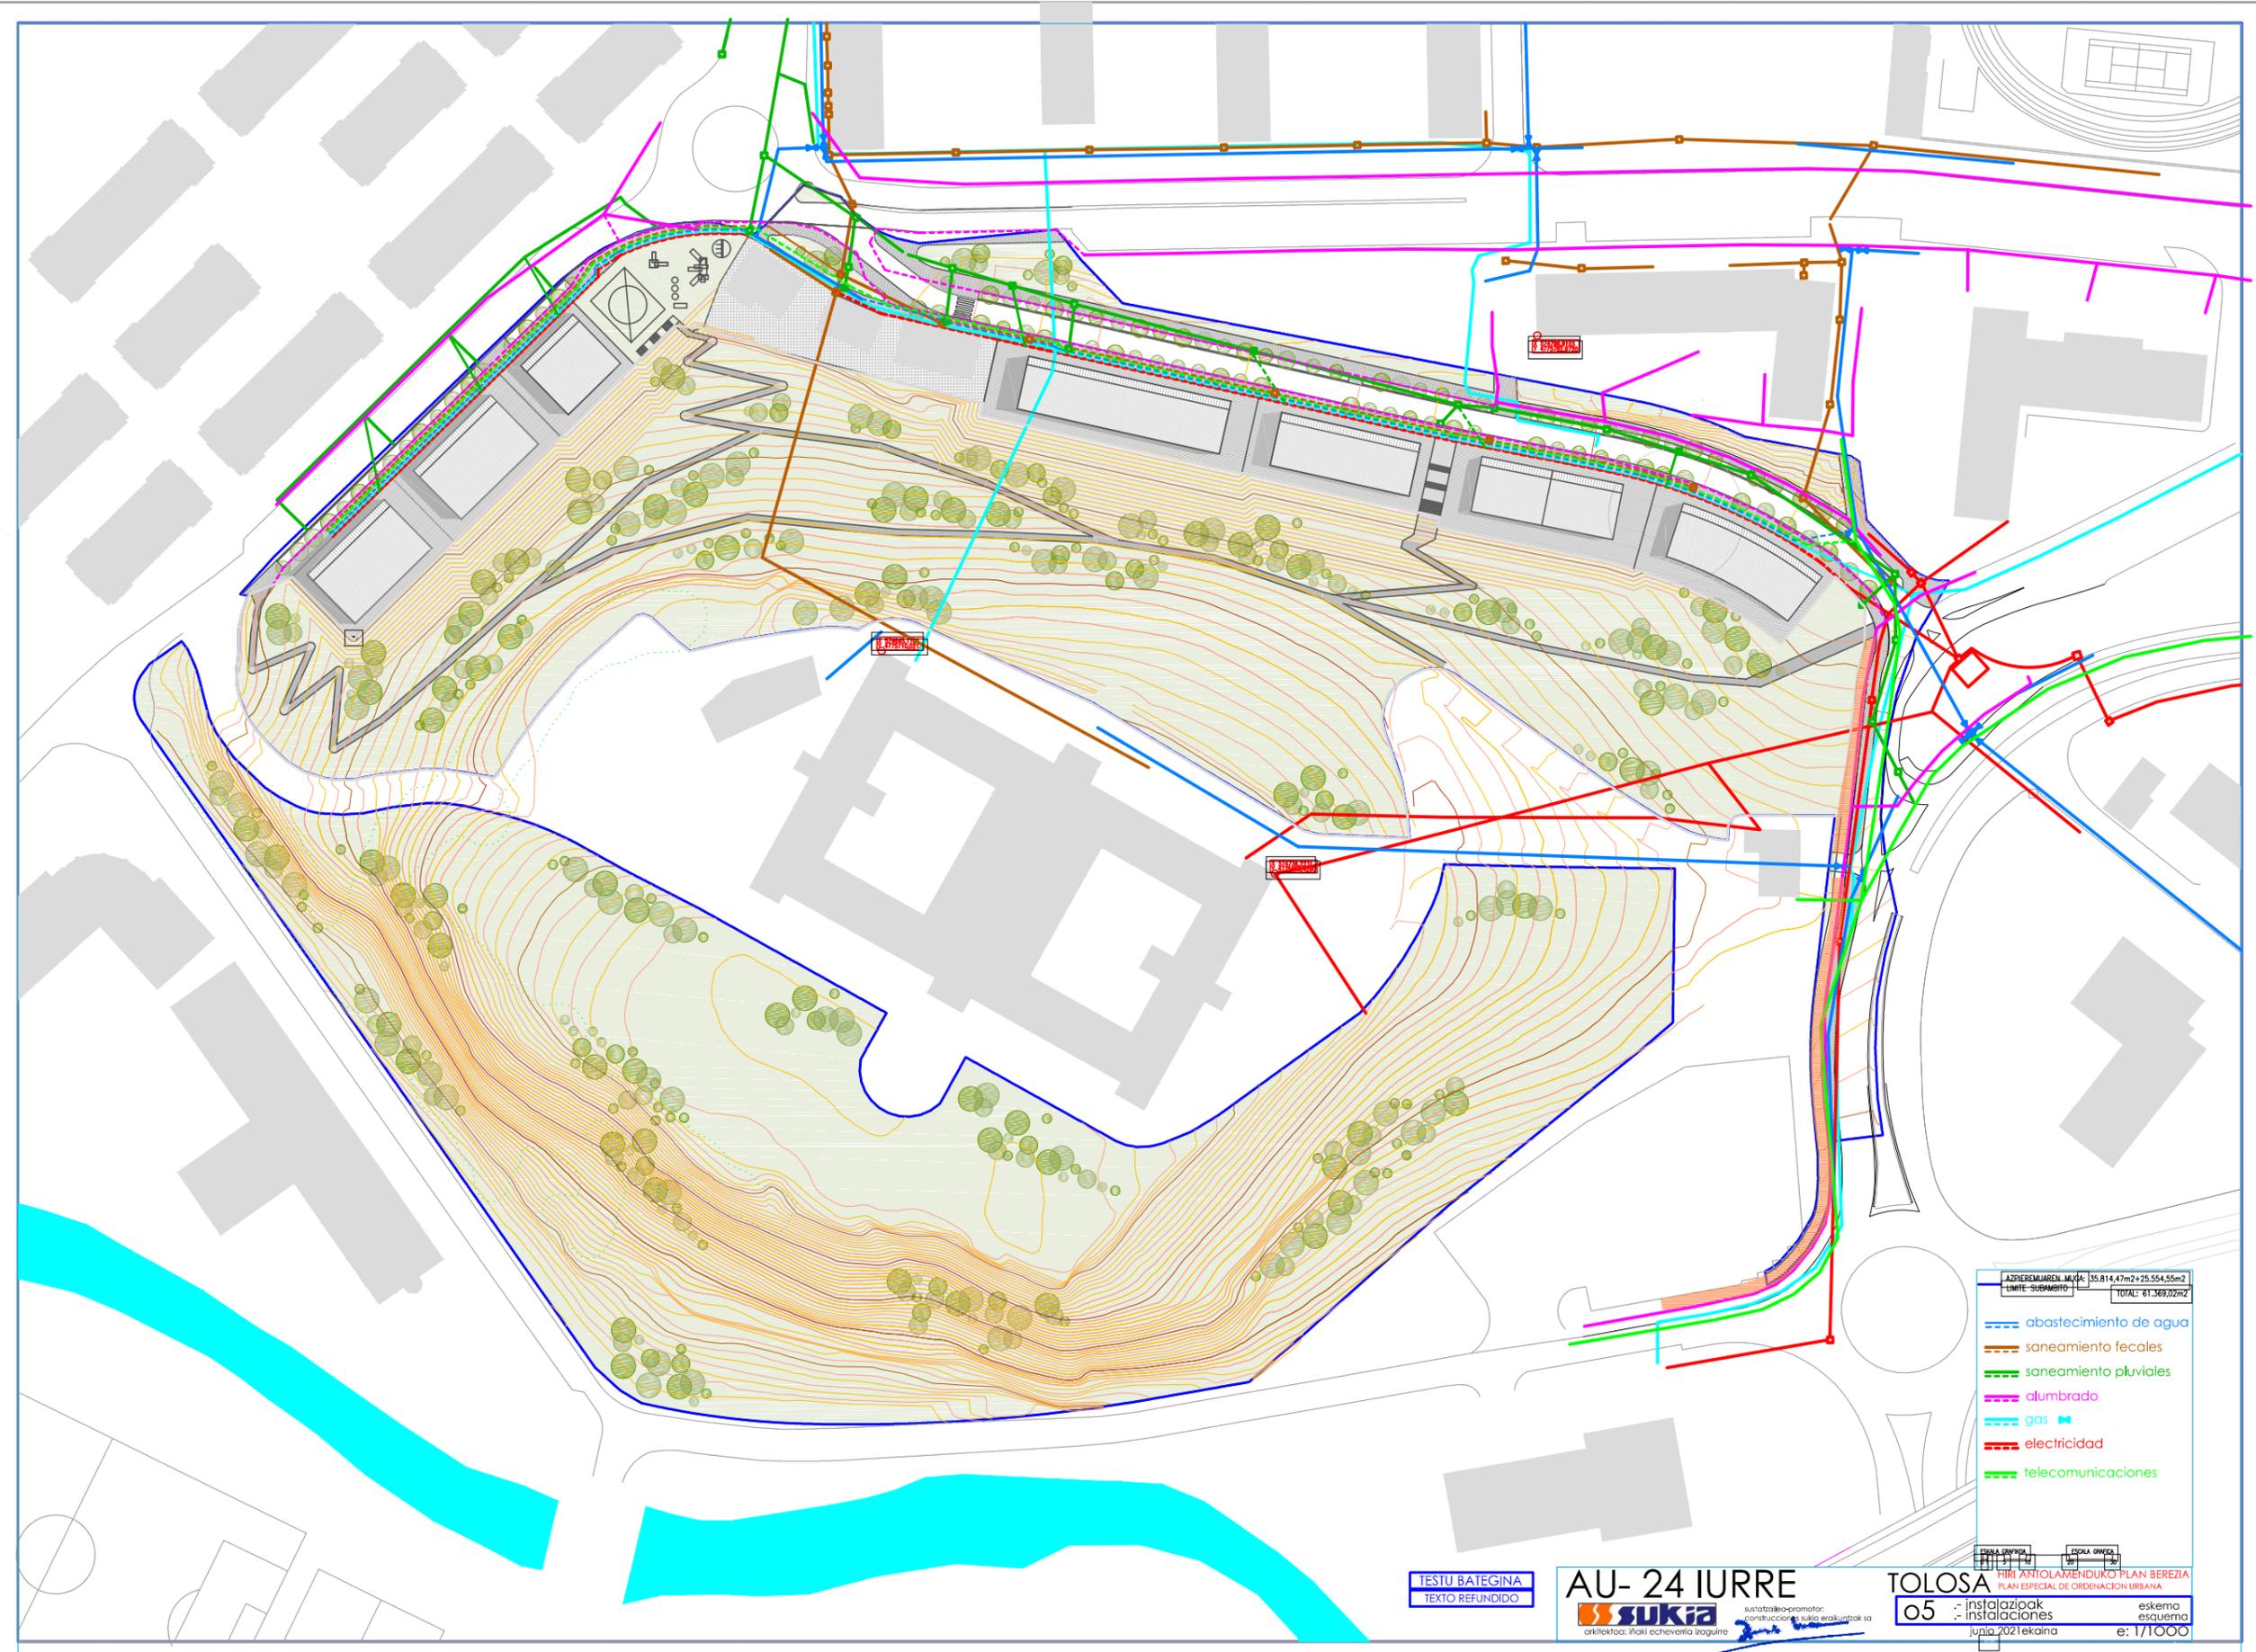

LAZIEREMAREN_MUJA 35.814,47m2+25.554,55m2
 LIMITE-SUBAMBITO TOTAL: 61.369,02m2

- abastecimiento de agua
- saneamiento fecales
- saneamiento pluviales
- alumbrado
- gas
- electricidad
- telecomunicaciones

TESTU BATEGINA
 TEXTO REFUNDIDO

AU- 24 IURRE

TOLOSA
 05 instalazioak
 instalaciones
 Julio 2021ekaina e: 1/1000

TOLOSAKO UDALA

2021eko mai. 27an Udabatzak emana

BEHIN BETIKO ONESPENA







TOLOSAKO UDALA

2021eko mai. 27an Udalbatzak emana

BEHIN BETIKO ONESPENA

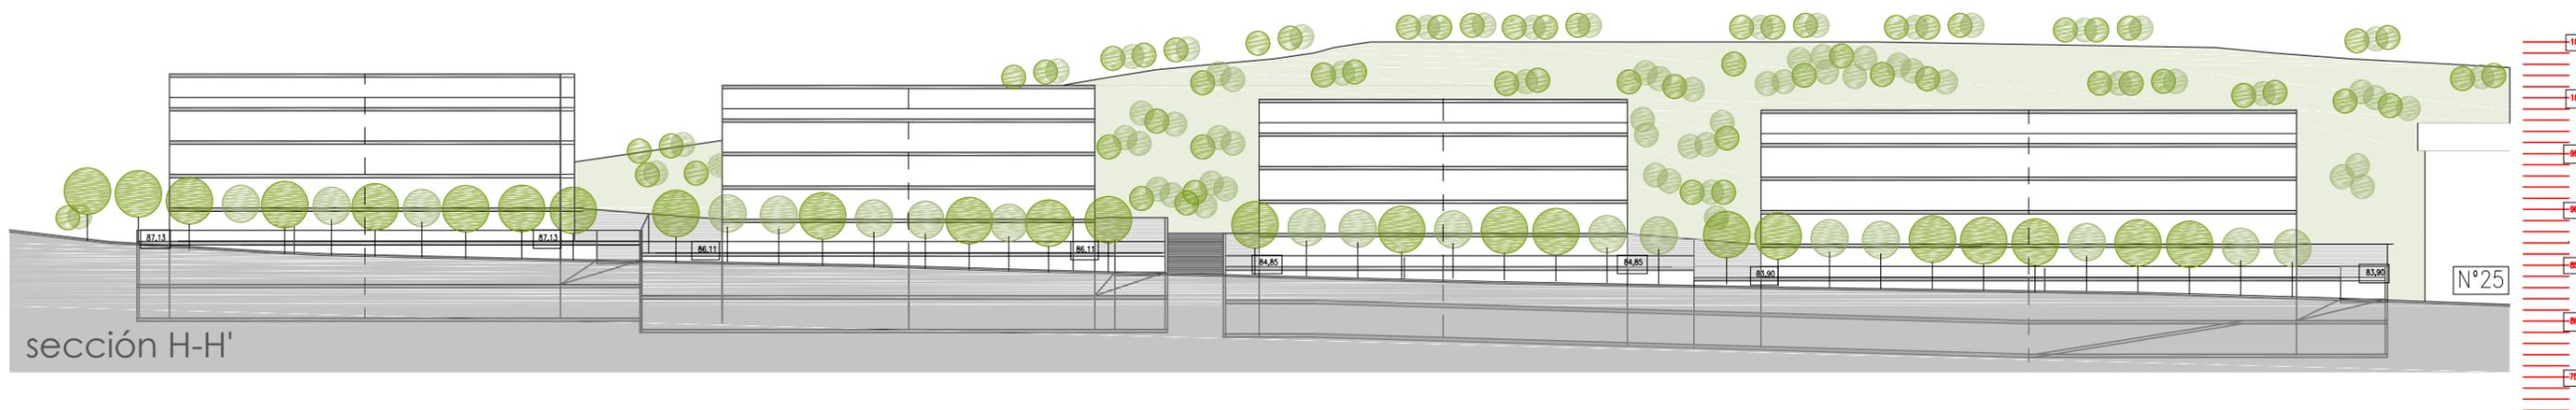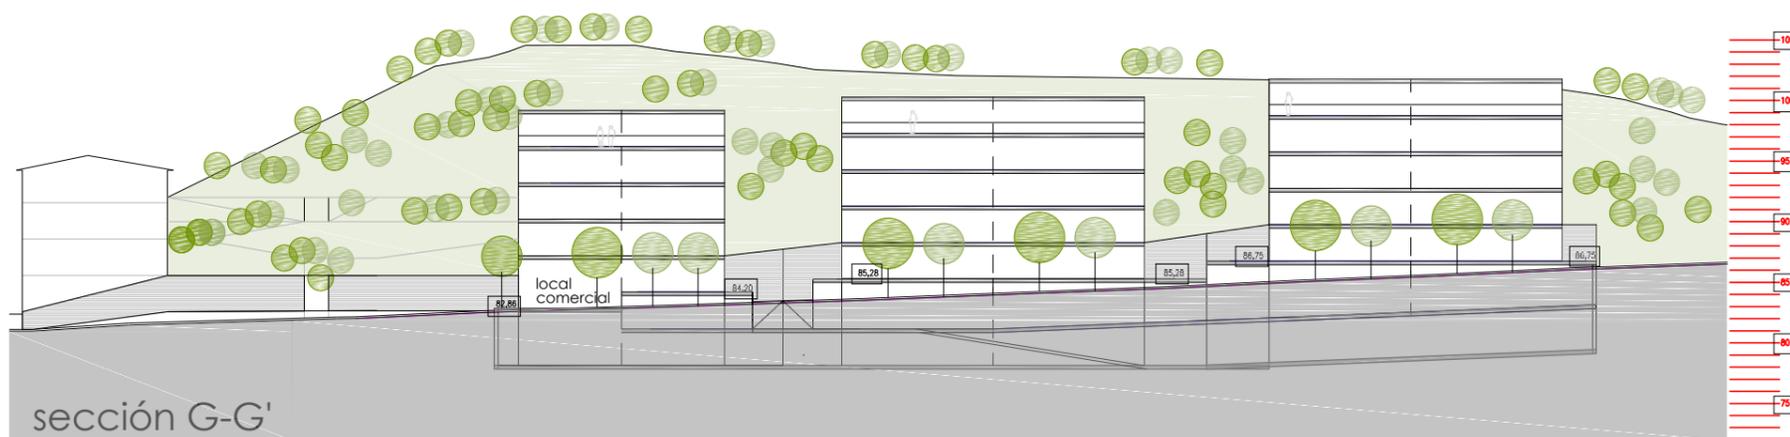

TESTU BATEGINA
TEXTO REFUNDIDO

AU- 24 IURRE



sustatzaile-promotora:
konstruccionak sukia eraikuntzak sa

TOLOSA HIRI ANTOLAMENDUKO PLAN BEREZIA
PLAN ESPECIAL DE ORDENACION URBANA

06a :- luzetarako sekzioak
:- secciones longitudinales

junio 2021ekaina


e: 1/500




TOLOSAKO UDALA

2021eko mai. 27an Udalbatzak emana


BEHIN BETIKO ONESPENA

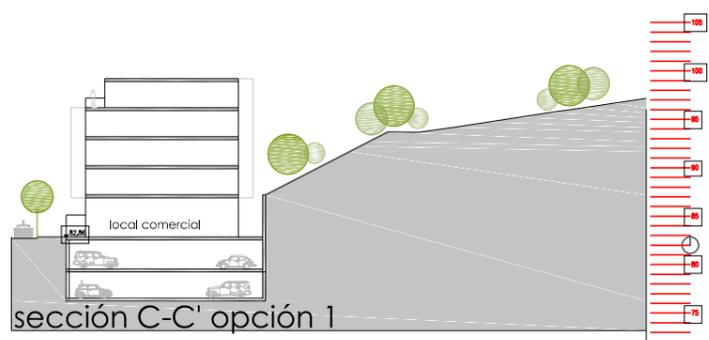


sección C-C' opción 1
parcela 3, vivienda vpo

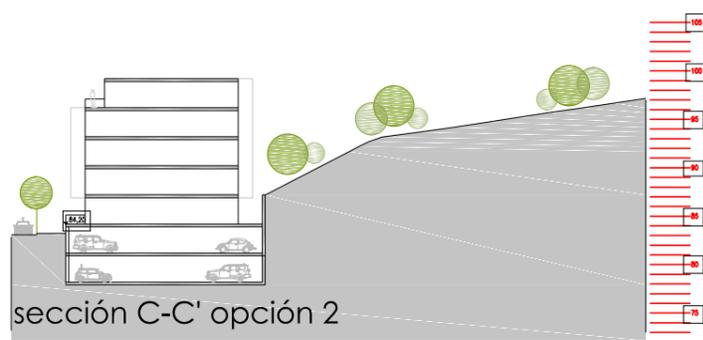


sección C-C' opción 2
parcela 3, vivienda vpo

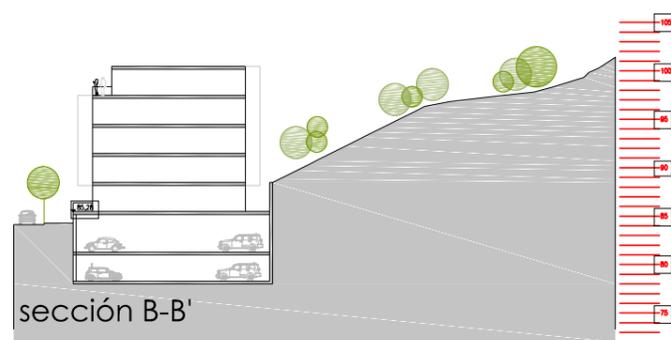


sección B-B'
parcela 1-2, vivienda tasada

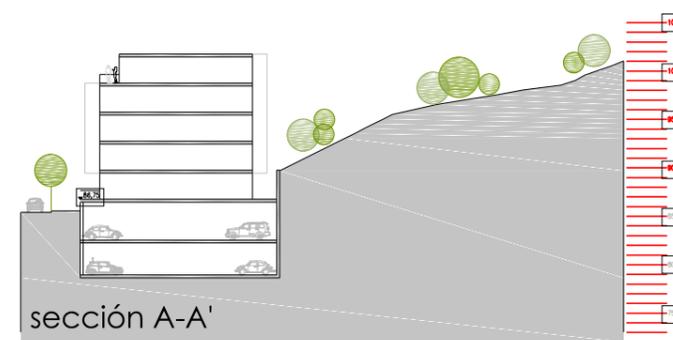


sección A-A'
parcela 1-2, vivienda tasada

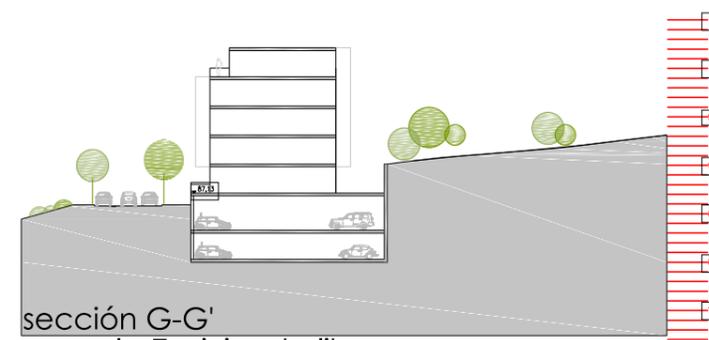


sección G-G'
parcela 7, vivienda libre

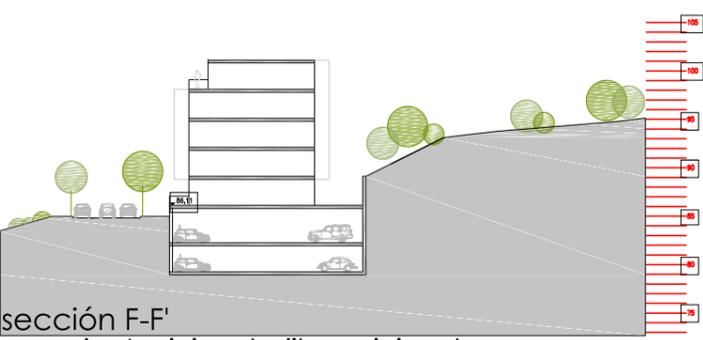


sección F-F'
parcela 6, vivienda libre-vivienda vpo

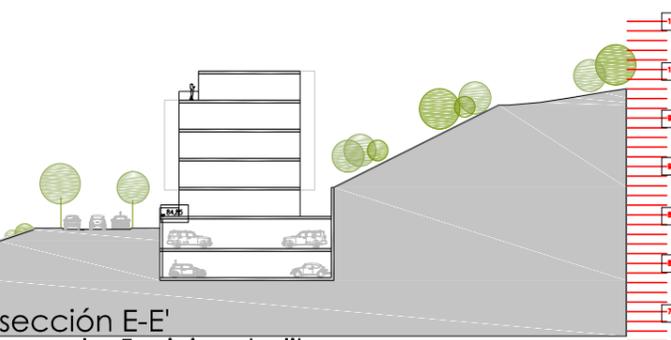

sección E-E'
parcela 5, vivienda libre

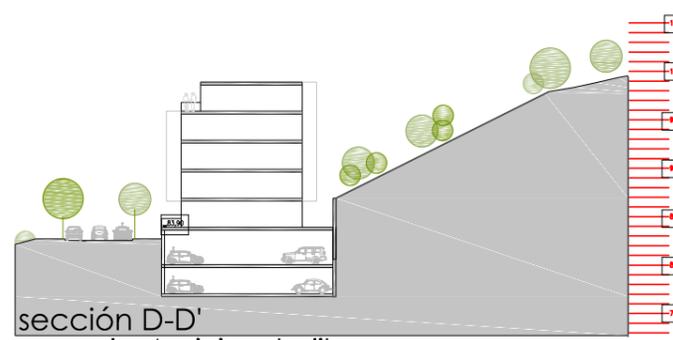

sección D-D'
parcela 4, vivienda libre

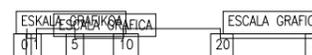

TESTU BATEGINA
TESTO REFUNDIDO

AU- 24 IURRE
sustatzaile-promotora: **sukia**
arkitektoa: inaki echeverría izaguirre

TOLOSA HIRI ANTOLAMENDUKO PLAN BEREZIA
PLAN ESPECIAL DE ORDENACIÓN URBANA
06b - zeharkako sekzioak
- secciones transversales
Junia 2021ekaina e: 1/500