


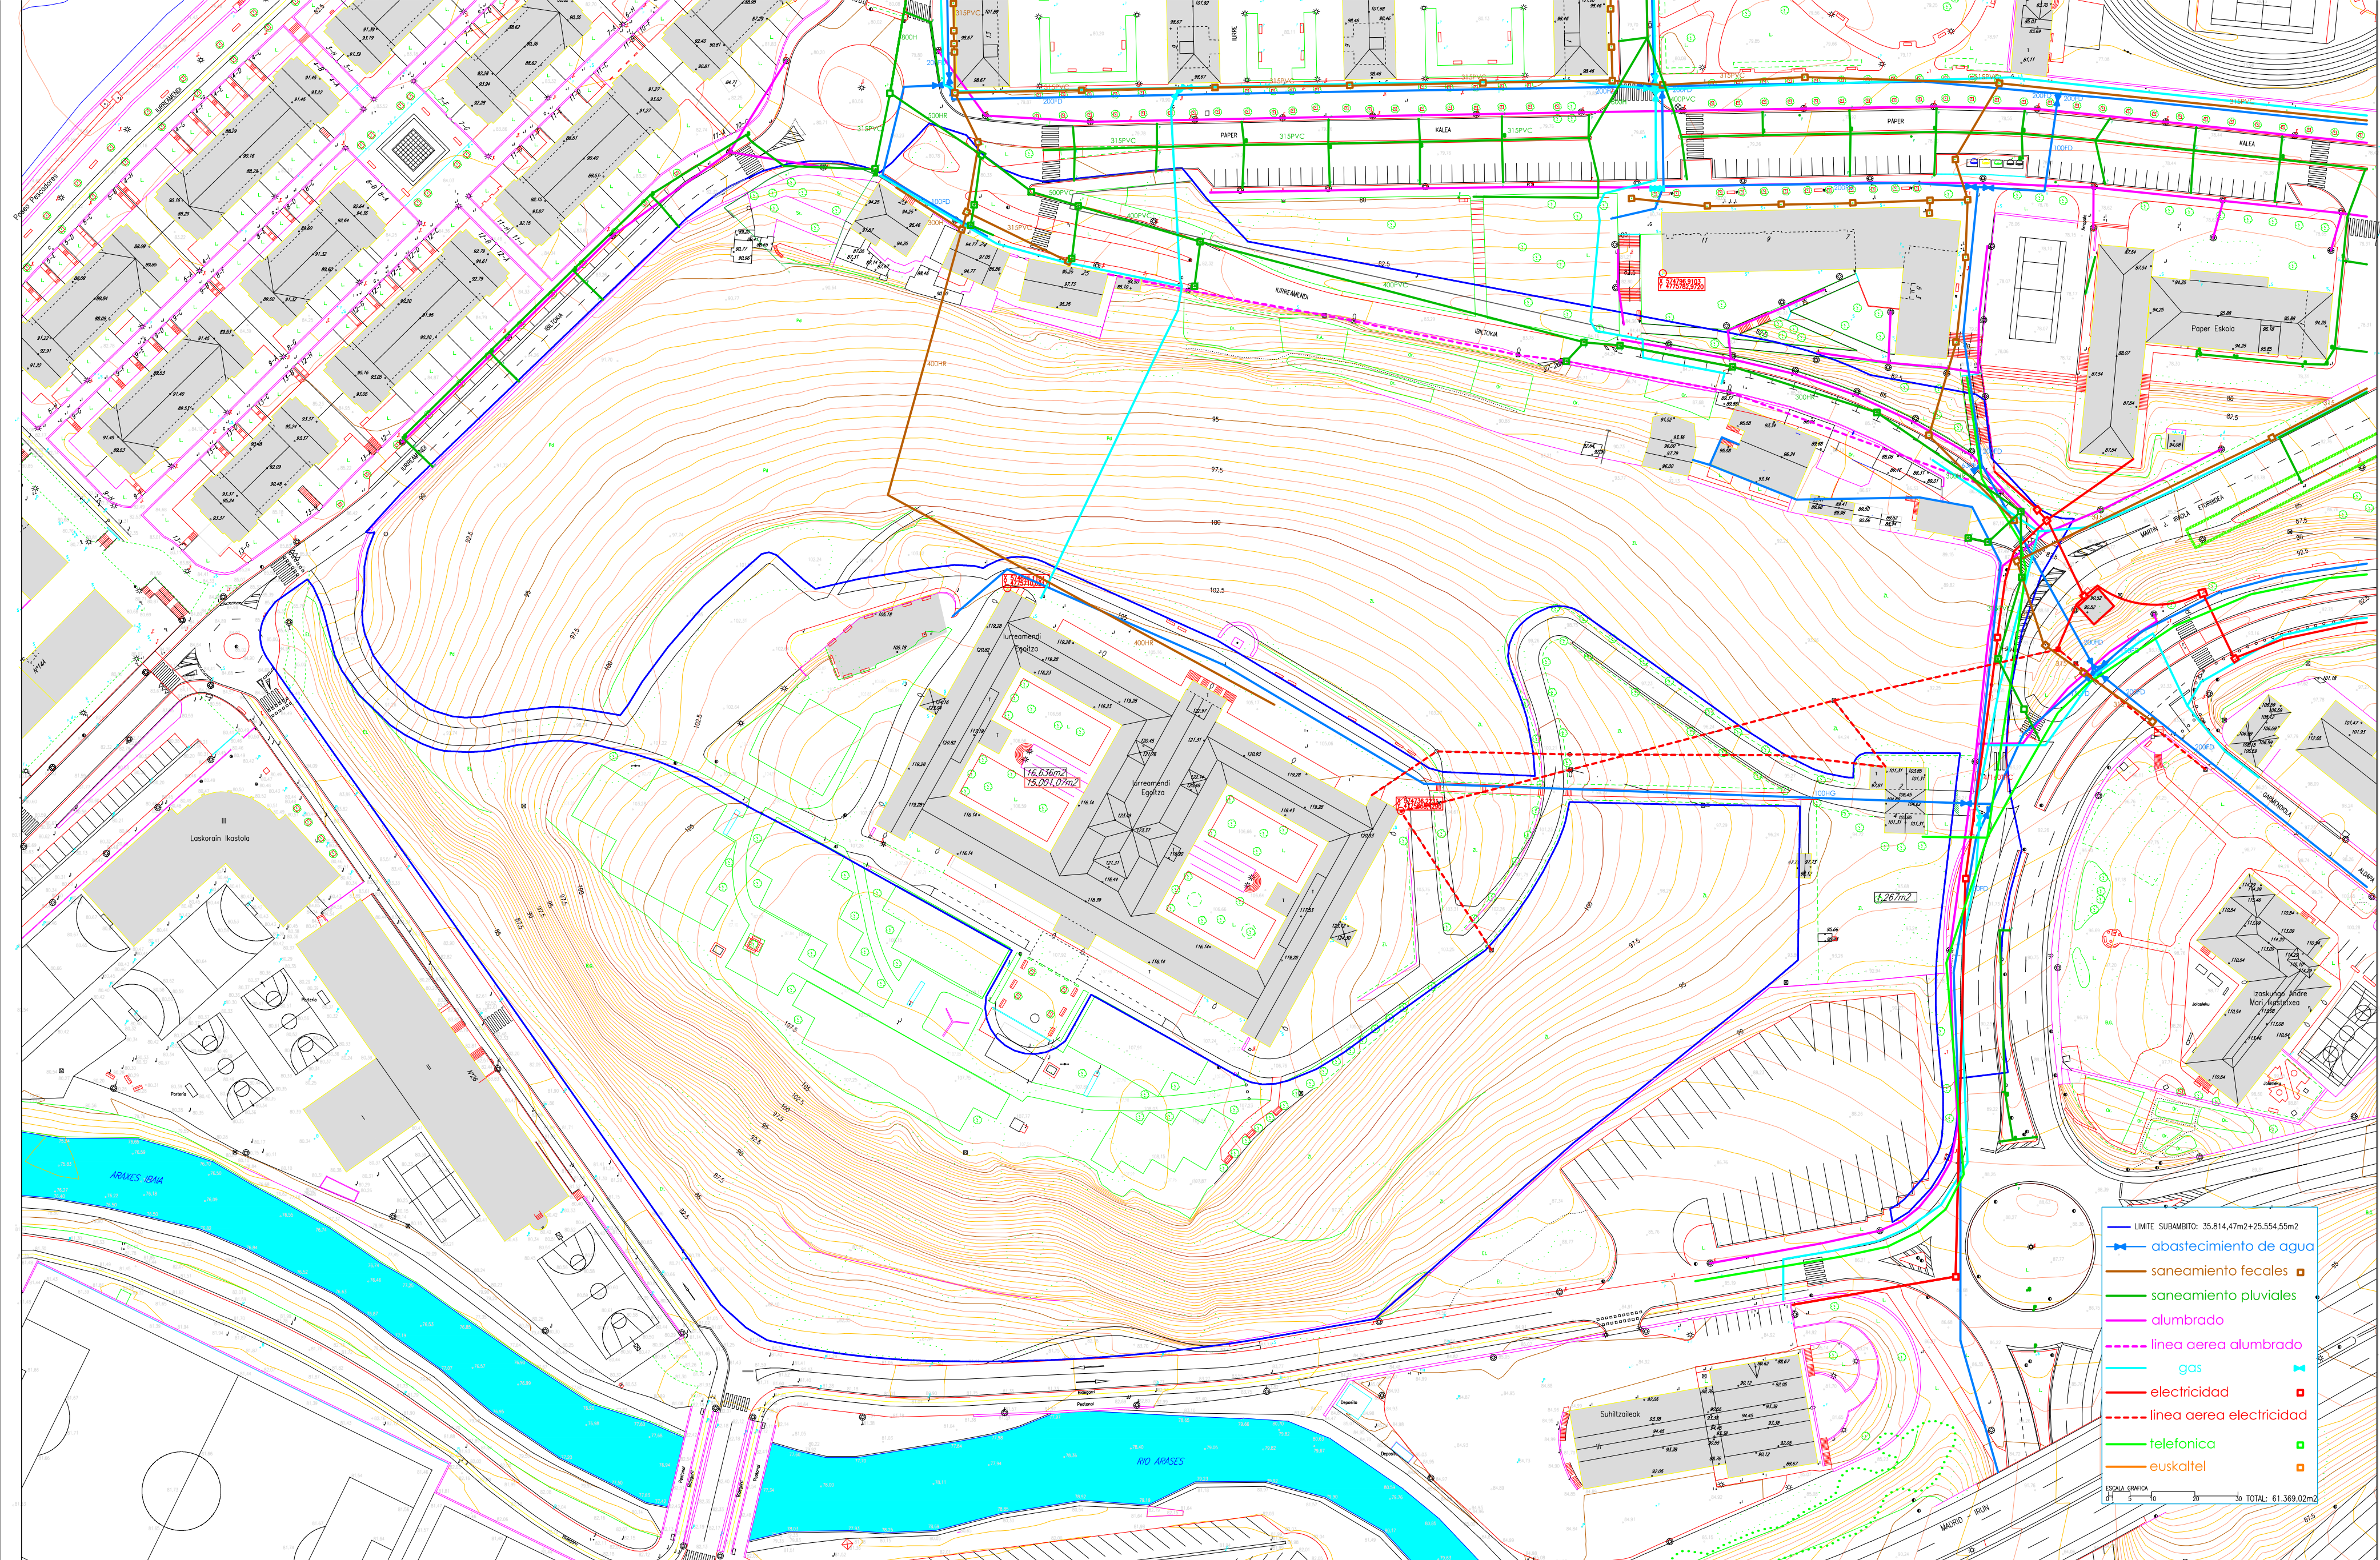

AU- 24 IURRE

sukia promotor:
construcciones sukia eraikuntzak sa
arquitecto: inaki echeverria izaguirre

TOLOSA PLAN ESPECIAL
DE ORDENACIÓN URBANA
i3.- instalaciones esquema

agosto 2020 e: 1/1000